

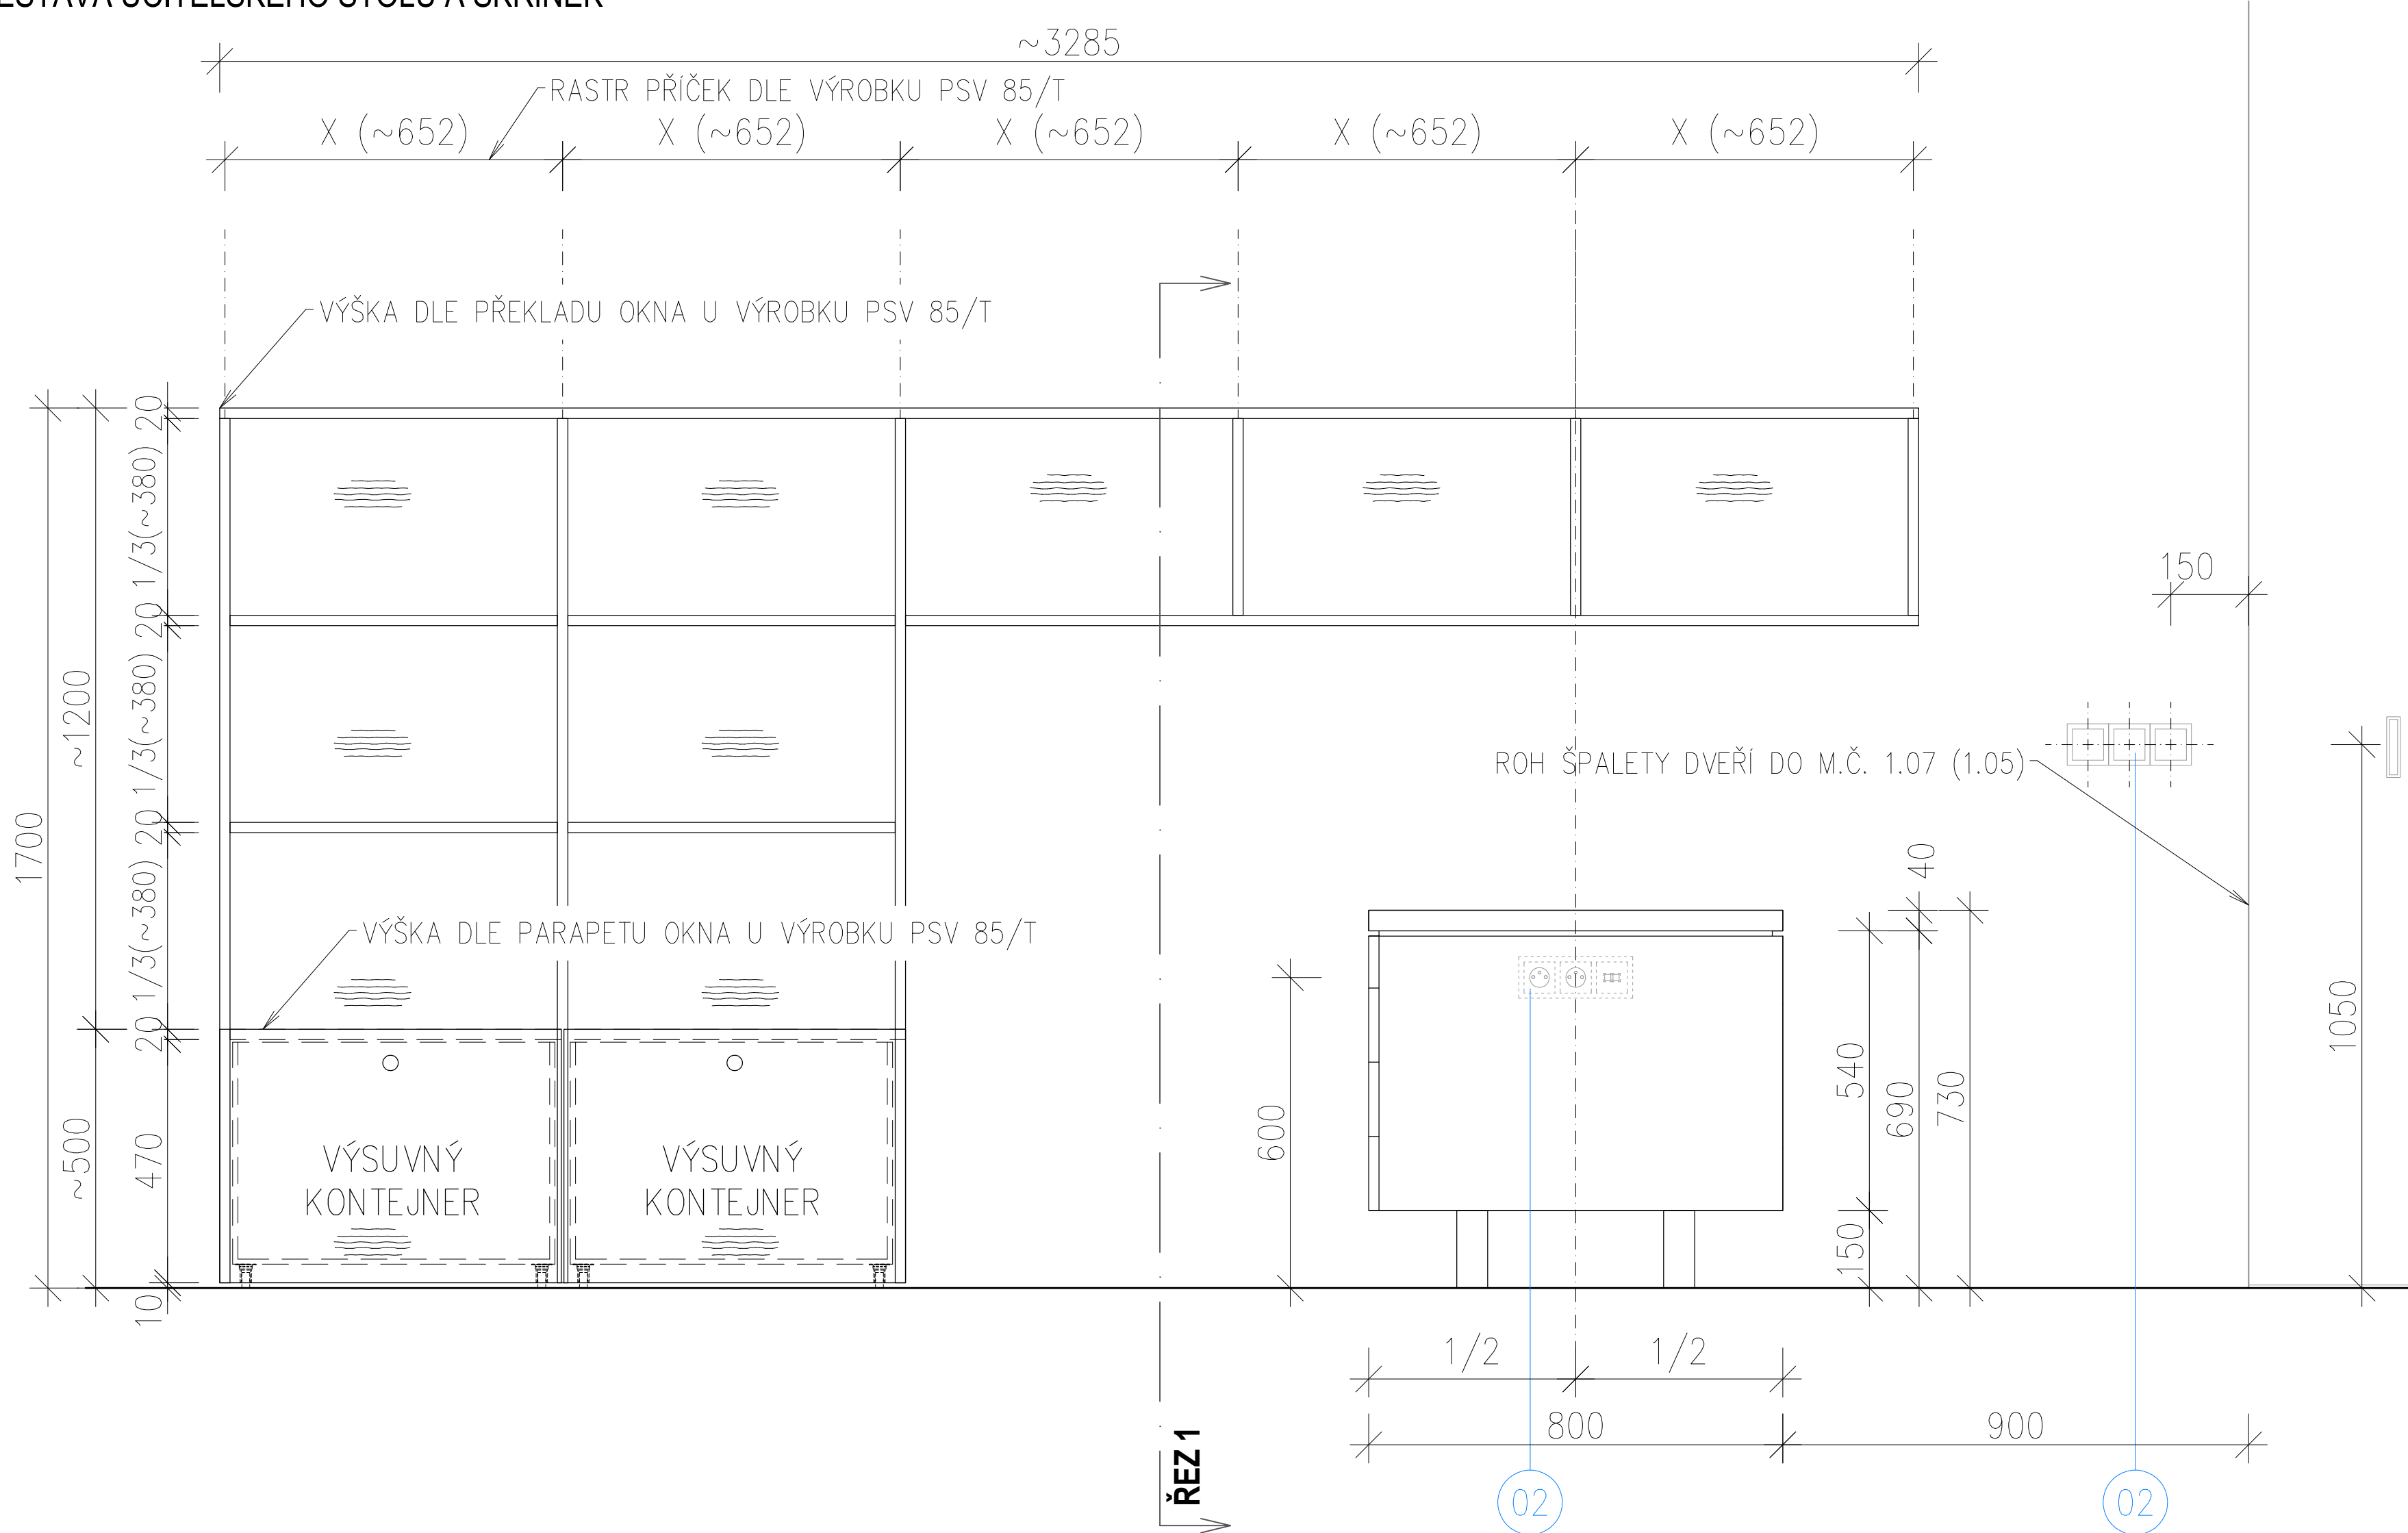



PSV 87/T  
SESTAVA UČITELSKÉHO STOLU A SKŘÍŇĚK

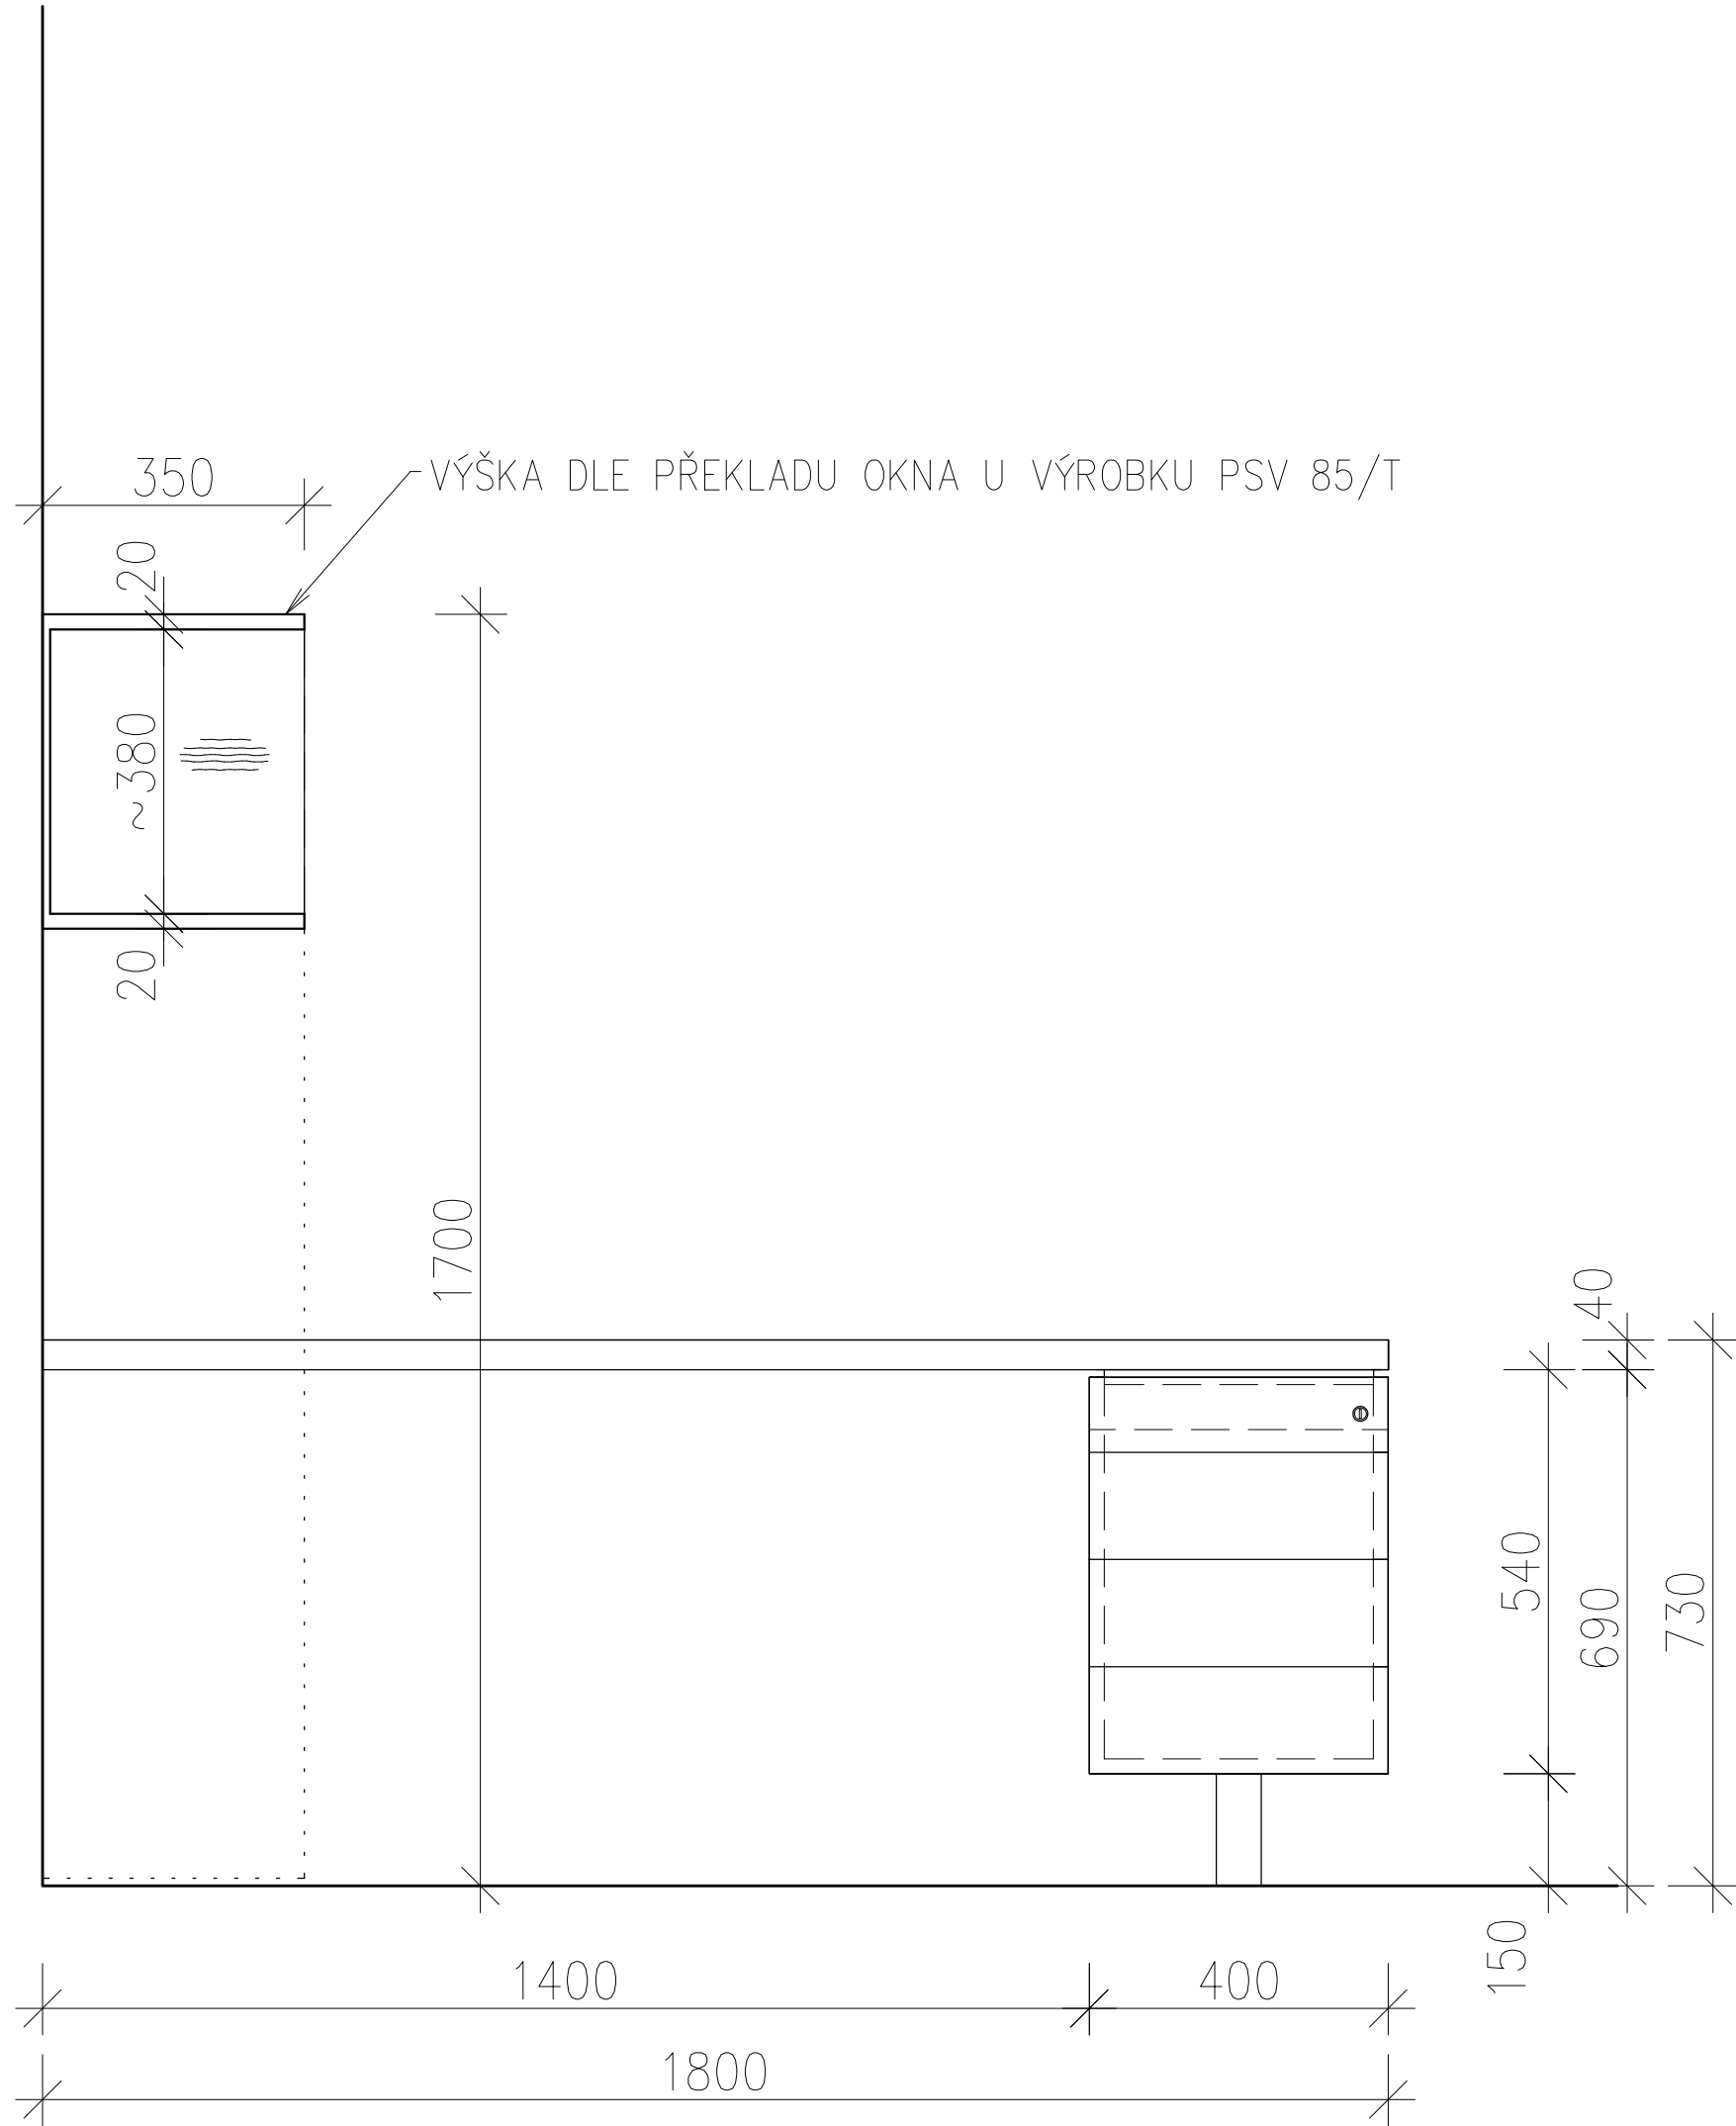

PŮDORYS UMÍSTĚNÍ V M.Č. 1.06

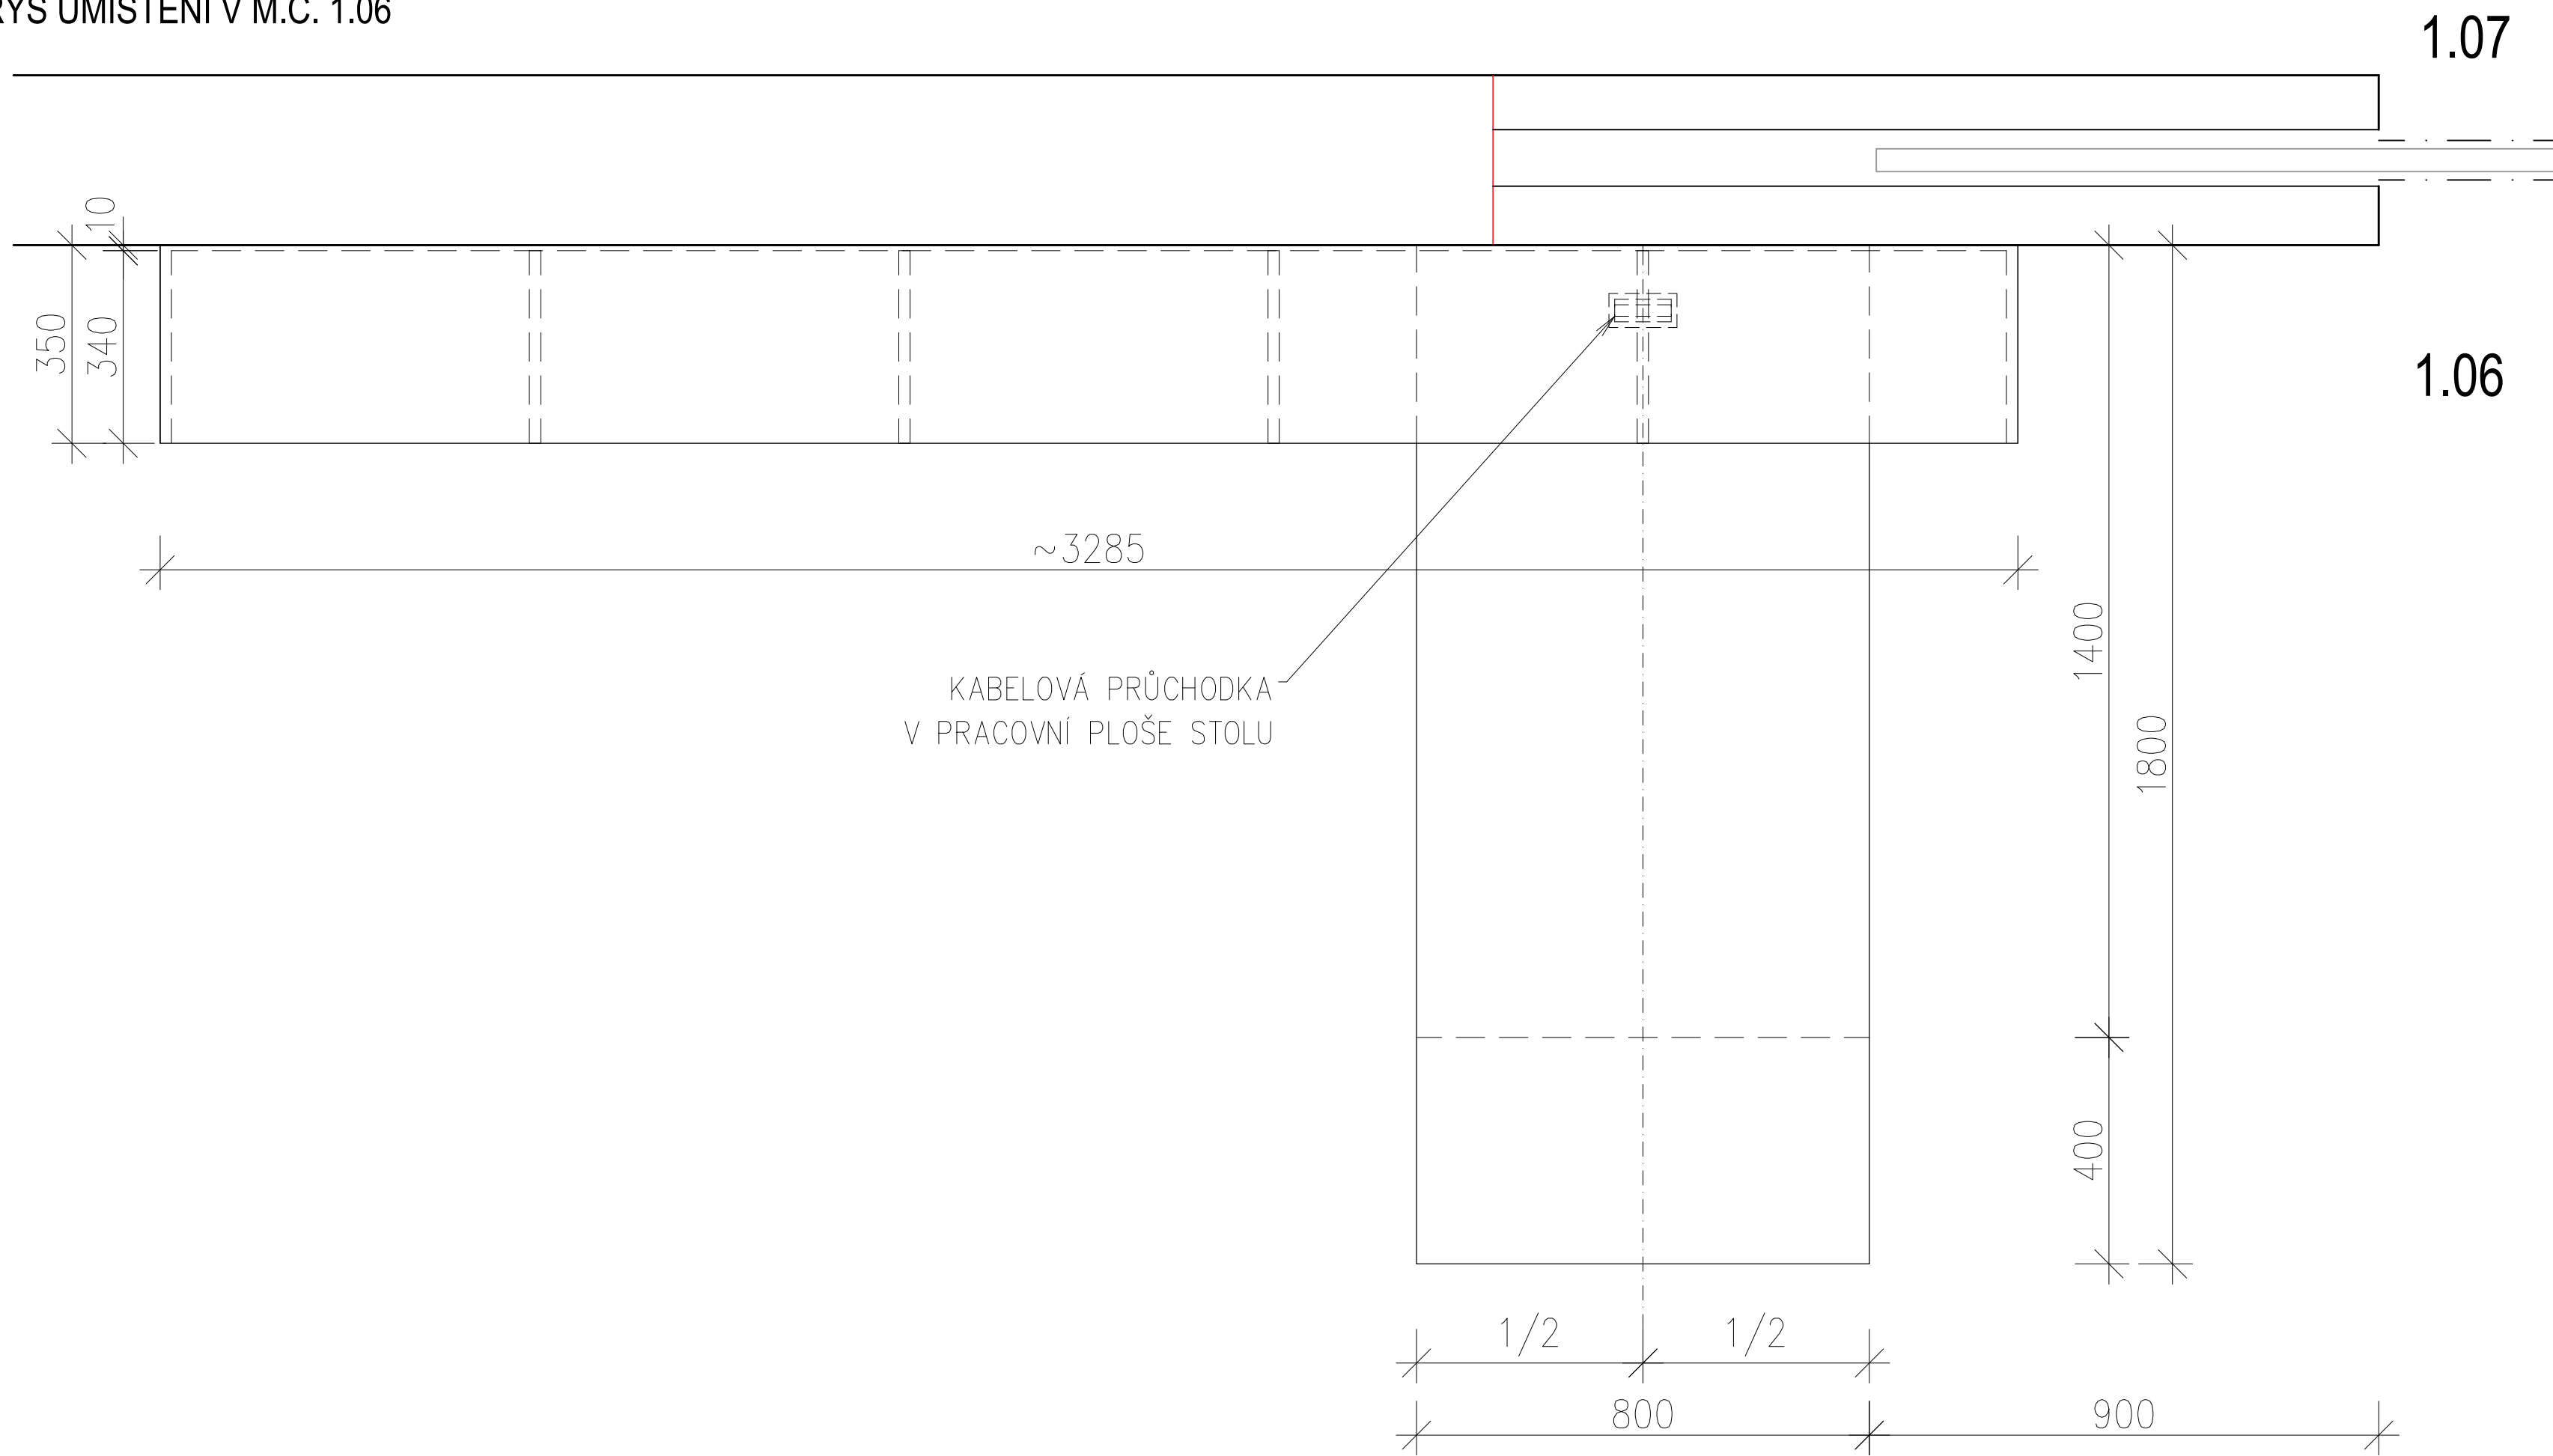

PŮDORYS UMÍSTĚNÍ V M.Č. 1.04  
SCHÉMA

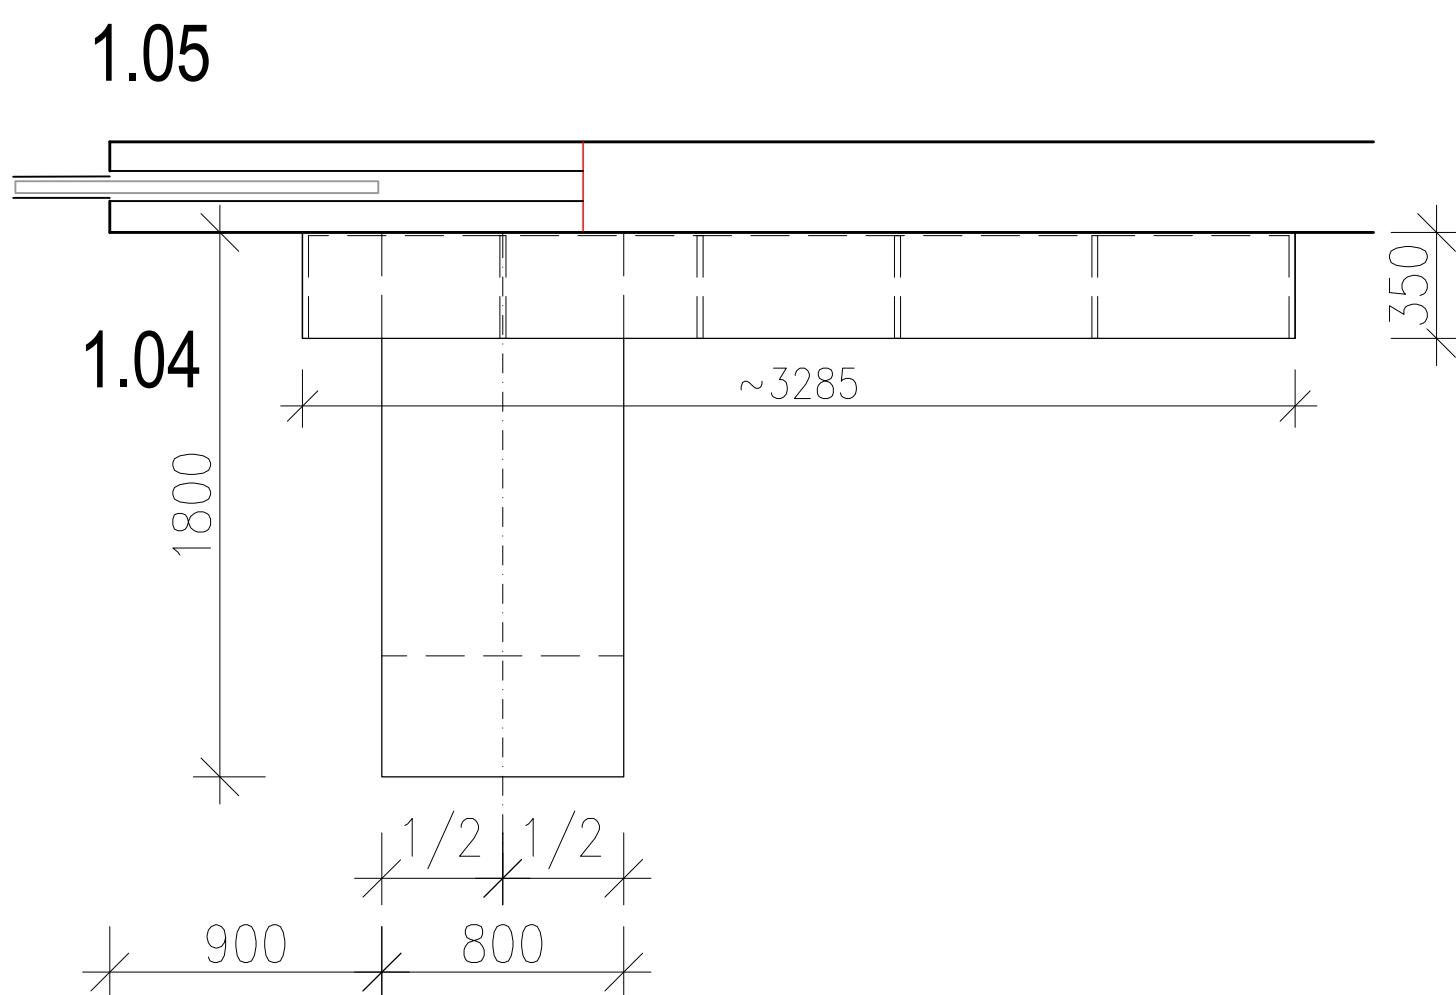

UPOZORNĚNÍ

- TATO DOKUMENTACE NENAHRAŽUJE DÍLENSKOU DOKUMENTACI A NESLOUŽÍ JAKO REALIZAČNÍ DOKUMENTACE. VEŠKERÉ ROZMĚRY JSOU ORIENTAČNÍ A JE NUTNÉ JE ZKONTROLOVAT DLE SKUTEČNÉHO PROVEDENÍ STAVBY A TECH. LISTŮ VÝROBCŮ JEDNOTLIVÝCH PRVKŮ
- PŘED ZAPOČETÍM PRÁCI ZPRAČUJE ZHOTOVITEL DÍLENSKOU DOKUMENTACI A NECHÁ ODSOUHLASIT INVESTOREM A ARCHITEKTEM JAK POUŽÍTE MATERIÁLY, TAK TAKÉ SPOLE, SMĚRY Kladení, SPÁRY MEZI DVEŘKY A JEJICH HRANY, Odstíny, VÝROBNÍ MATERIÁLY JAKO DŘEV, DŘEVOTŘÍSKOVÁ DESKA, MDF DESKA, KOVÁNÍ, ÚCHYTKY APOD.
- VEŠKERÉ PRÁCE JE TŘEBA PROVÁDĚT VE VYSOKÉ KVALITĚ A DLE PLATNÝCH Norem S DŮRAZEM NA PROVEDENÍ VLASTNÍCH DETAILŮ
- TATO DOKUMENTACE JE OCHRÁNĚNA AUTORSKÝM ZÁKONEM Č.121/2000 Sb. A JE VLASTNICTVÍM AUTORA. NESMÍ BYT BEZ SOUHLASU AUTORA POUŽÍVÁNA, KOPÍROVÁNA ČI POSKYTNUTA TŘETÍ OSOBĚ.

LEGENDA

01	ATYPICKÝ MOBILIÁŘ PSV 87/T SESTAVA UČITELSKÉHO STOLU A SKŘÍŇĚK MATERIÁLOVÉ PROVEDENÍ DŘEVĚNÁ PŘEKLIŽKA TL.20MM(40MM) V MATNÉM LAKU, SPECIFIKACE MATERIÁLŮ VIZ D.1.5-02 POLOŽKA M-04. SESTAVA TVOŘENÁ KANCELÁŘSKÝM STOLEM S KONTEJNEREM A SKŘÍŇKAMI KANCELÁŘSKÝ STŮL S KONTEJNEREM. DESKA STOLU Z PŘEKLIŽKY TL.40MM. DESKA KOTVENÁ SKRYTĚ DO OBVODOVÉHO ZDIVA A DÁLE PODEPŘENA KONTEJNEREM. KONTEJNER OSAZEN NA BILÝCH KOVOVÝCH NOŽKÁCH 840MM, KTERÉ JSOU ODSAZENÉ OD HRAN. VÝBAVU KONTEJNERU TVOŘÍ ČTYŘI ZASUVKY S CENTRÁLNÍM ZÁMKEM S VÝMĚNITELNOU CYLINDRICKOU VLOŽKOU. V PRACOVNÍ PLOŠE 1KS SUBSTITNÍ ŠTĚRBINOVÁ PRŮCHODKA EL. KABELŮ V NEREZ PROVEDENÍ. SESTAVA SKŘÍŇĚK Z PŘEKLIŽKY TL.20MM. TVOŘENÁ VE SPODNÍ ČÁSTI 2KS VÝSUVNÝCH KONTEJNERŮ A DÁLE OTEVŘENÝMI NIKAMI. VÝSUVNÉ KONTEJNERY Z PŘEKLIŽKY TL.10MM / ČELO 20MM, V PŘEDNÍ PLOŠE VYŘÍZNUTÝ KRUHOVÝ OTVOR PRO SNADNOU MANIPULACI S KONTEJNEREM. NA DNĚ KONTEJNERU OSAŽENA NÁBYTKOVÁ KOLA, OTOČNÁ VIDLICE S UPÍNAČÍ DESKOU (MATERIÁL KOLA: POLYAMID PA6 ČERNÝ / MATERIÁL VIDLICE: OCELOVÝ PLECH, POZNÍKOVANÝ / MATERIÁL BĚHOUNU: SEDA PRYZ. ČELO KONTEJNERU PŘETAŽENO PŘES BOKY A PŮDU KORPUSU SKŘÍŇE.
02	VYPÍNAČE A ZASUVKY, SPECIFIKACE VIZ PD ELEKTROINSTALACE. POKUD NENÍ UVEDENO JINAK VYPÍNAČE UMÍSTĚNÝ NA OSU VE VÝŠCE 1050MM A ZASUVKY VE VÝŠCE 150MM.
	SMĚR LET NA DŘEVĚNÝCH PRVKCH

±0.000 SO 01= 328,20 m.n.m. BALT P.V.

AKCE MATEŘSKÁ ŠKOLA, ZÁPADNÍ UL., VARNSDORF			
MÍSTO P. P. Č. 2849/4, 2849/6, 2849/7, 2849/10, 2836/2 , K. Ú. VARNSDORF			
INVESTOR MĚSTO VARNSDORF NÁM. E.BENEŠE 470 401 47 VARNSDORF		ZÁSTUPCE INVESTORA ING. STANISLAV HORÁČEK	
HLAVNÍ PROJEKTANT RG ARCHITECTS STUDIO S.R.O. ČSL. LETCŮ 786, 401 47 VARNSDORF TEL. 602 754 661, 474 770 229-222 IČ: 020 95 111 www.rgarchitects.cz		AR	
AUTOR RADOMÍR GRAFEK		HÍP ZDENĚK NAVRÁTIL	
VYKRESOVÁ DOKUMENTACE ZODPOVĚDNÝ PROJEKTANT VYPRACOVAL KONZULTACE		RADOMÍR GRAFEK ZDENĚK NAVRÁTIL DANIEL KOLOČ	
FORMÁT 10x44	MĚRÍTKO 1:10	DATUM	Č.PARÉKOPIE
STUPEŇ DPS	PROFESE D.1.5 INTERIÉROVÁ TVORBA - NÁVRH INTERIÉRU		
NÁZEV VÝKRESU ATYPICKÝ MOBILIÁŘ M.Č. 1.04/1.06 UČITELSKÝ STŮL PSV 87/T	Č.VÝKRESU D.1.5 - 18		