01 AM-03

MOBILNÍ KONTEJNER S 2x VÝSUVY

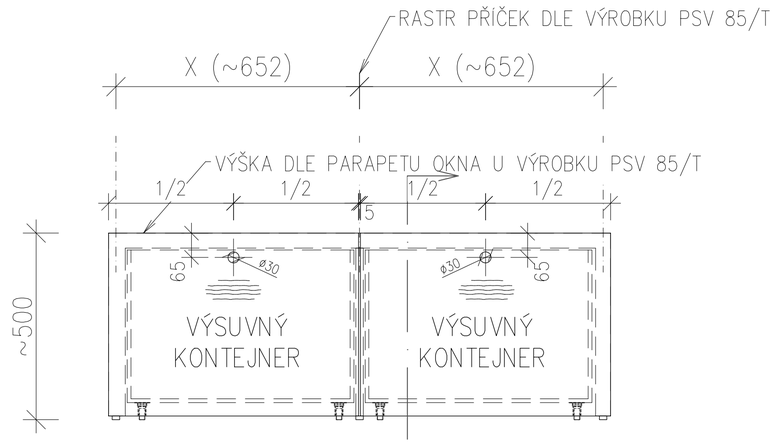

ŘEZ 1

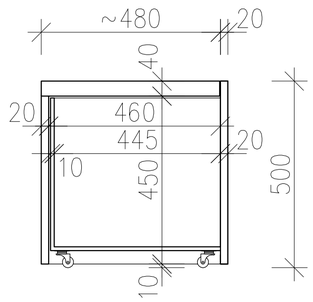

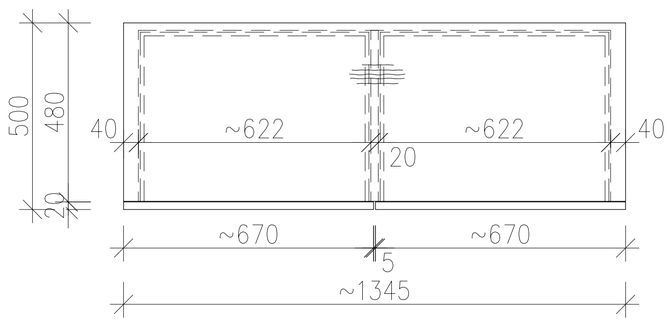

UPOZORNĚNÍ

- TATO DOKUMENTACE NENAHRAZUJE DÍLENSKOU DOKUMENTACI A NESLOUŽÍ JAKO REALIZAČNÍ DOKUMENTACE. VEŠKERÉ ROZMĚRY JSOU ORIENTAČNÍ A JE NUTNÉ JE ZKONTROLOVAT DLE SKUTEČNÉHO PROVEDENÍ STAVBY A TECH. LISTŮ VÝROBCŮ JEDNOTLIVÝCH PRVKŮ
- PŘED ZAPOČETÍM PRACÍ ZPRACUJE ZHOTOVITEL DÍLENSKOU DOKUMENTACI A NECHÁ ODSOUHLASIT INVESTOREM A ARCHITEKTEM JAK POUŽITÉ MATERIÁLY, TAK TAKÉ SPOJE, SMĚRY KLADENÍ, SPÁRY MEZI DVÍŘKY A JEJICH HRANY, ODSTÍNY, VÝROBNÍ MATERIÁLY JAKO DÝHA, DŘEVOTŘÍSKOVÁ DESKA, MDF DESKA, KOVÁNÍ, ÚCHYTKY APOD.
- VEŠKERÉ PRÁCE JE TŘEBA PROVÁDĚT VE VYSOKÉ KVALITĚ A DLE PLATNÝCH NOREM S DŮRAZEM NA PROVEDENÍ VLASTNÍCH DETAILŮ
- TATO DOKUMENTACE JE CHRÁNĚNA AUTORSKÝM ZÁKONEM Č.121/2000 SB. A JE VLASTNICTVÍM AUTORA. NESMÍ BÝT BEZ SOUHLASU AUTORA POUŽÍVÁNA, KOPÍROVÁNA ČI POSKYTNUTA TŘETÍ OSOBĚ

LEGENDA

01	ATYPICKÝ MOBILIÁŘ AM-03 MOBILNÍ KONTEJNER SE DVĚMA VÝSUVNÝMI KONTEJNERY MATERIÁLOVÉ PROVEDENÍ DŘEVĚNÁ PŘEKLIŽKA TL.40MM (20MM, 10MM) V MATNÉM LAKU, SPECIFIKACE MATERIÁLŮ VIZ D.1.5-02 POLOŽKA M-04 PARKOVACÍ LAVICE Z PŘÍKLIŽKY TL.40MM (20MM) NA PLASTOVÝCH KLUZÁCÍCH V=10MM PRO SNADNĚJŠÍ PŘESOUVÁNÍ. VÝSUVNÉ KONTEJNERY Z PŘEKLIŽKY TL.10MM / ČELO 20MM, V PŘEDNÍ PLOŠE VYŘÍZNUTÝ KRUHOVÝ OTVOR PRO SNADNOU MANIPULACI S KONTEJNEREM. NA DNĚ KONTEJNERU OSAZENA NÁBYTKOVÁ KOLA, OTOČNÁ VIDLICE S UPÍNACÍ DESKOU (MATERIÁL KOLA: POLYAMID PA6 ČERNÝ / MATERIÁL VIDLICE: OCELOVÝ PLECH, POZINKOVANÝ / MATERIÁL BĚHOUNU: ŠEDÁ PRYŽ. ČELO KONTEJNERU PŘETAŽENO PŘES BOKY A PŮDU KORPUSU LAVICE.

±0.000 SO 01= 328,20 m.n.m. BALT P.V.

AKCE

MATEŘSKÁ ŠKOLA, ZÁPADNÍ UL., VARNSDORF

MÍSTO P. P. Č. 2849/4, 2849/6, 2849/7, 2849/10, 2836/2 , K. Ú. VARNSDORF

INVESTOR

MĚSTO VARNSDORF
NÁM.E.BENEŠE 470
407 47 VARNSDORF

ZÁSTUPCE INVESTORA ING. STANISLAV HORÁČEK

HLAVNÍ PROJEKTANT

A.R.

RG ARCHITECTS STUDIO S.R.O.
ČSL.LETCŮ 786, 407 47 VARNSDORF
TEL.602 754 667, 474 770 220-222
IČ: 020 96 111 www.rgarchitects.cz

AUTOR RADOMÍR GRAFEK

HIP ZDENĚK NAVRÁTIL

VÝKRESOVÁ DOKUMENTACE

ZODPOVĚDNÝ PROJEKTANT RADOMÍR GRAFEK
VYPRACOVAL ZDENĚK NAVRÁTIL
KONZULTACE DANIEL KOLOC

FORMÁT 6xA4	MĚŘÍTKO 1:10	DATUM PROSINEC 2019	Č.PARÉ/KOPIE
STUPEŇ DPS	PROFESE D.1.5 INTERIÉROVÁ TVORBA - NÁVRH INTERIÉRU		
NÁZEV VÝKRESU ATYPICKÝ MOBILIÁŘ AM-03 KONTEJNER MOBILNÍ 2x VÝSUV		Č.VÝKRESU D.1.5 - 20	