




POHLED 1.33a

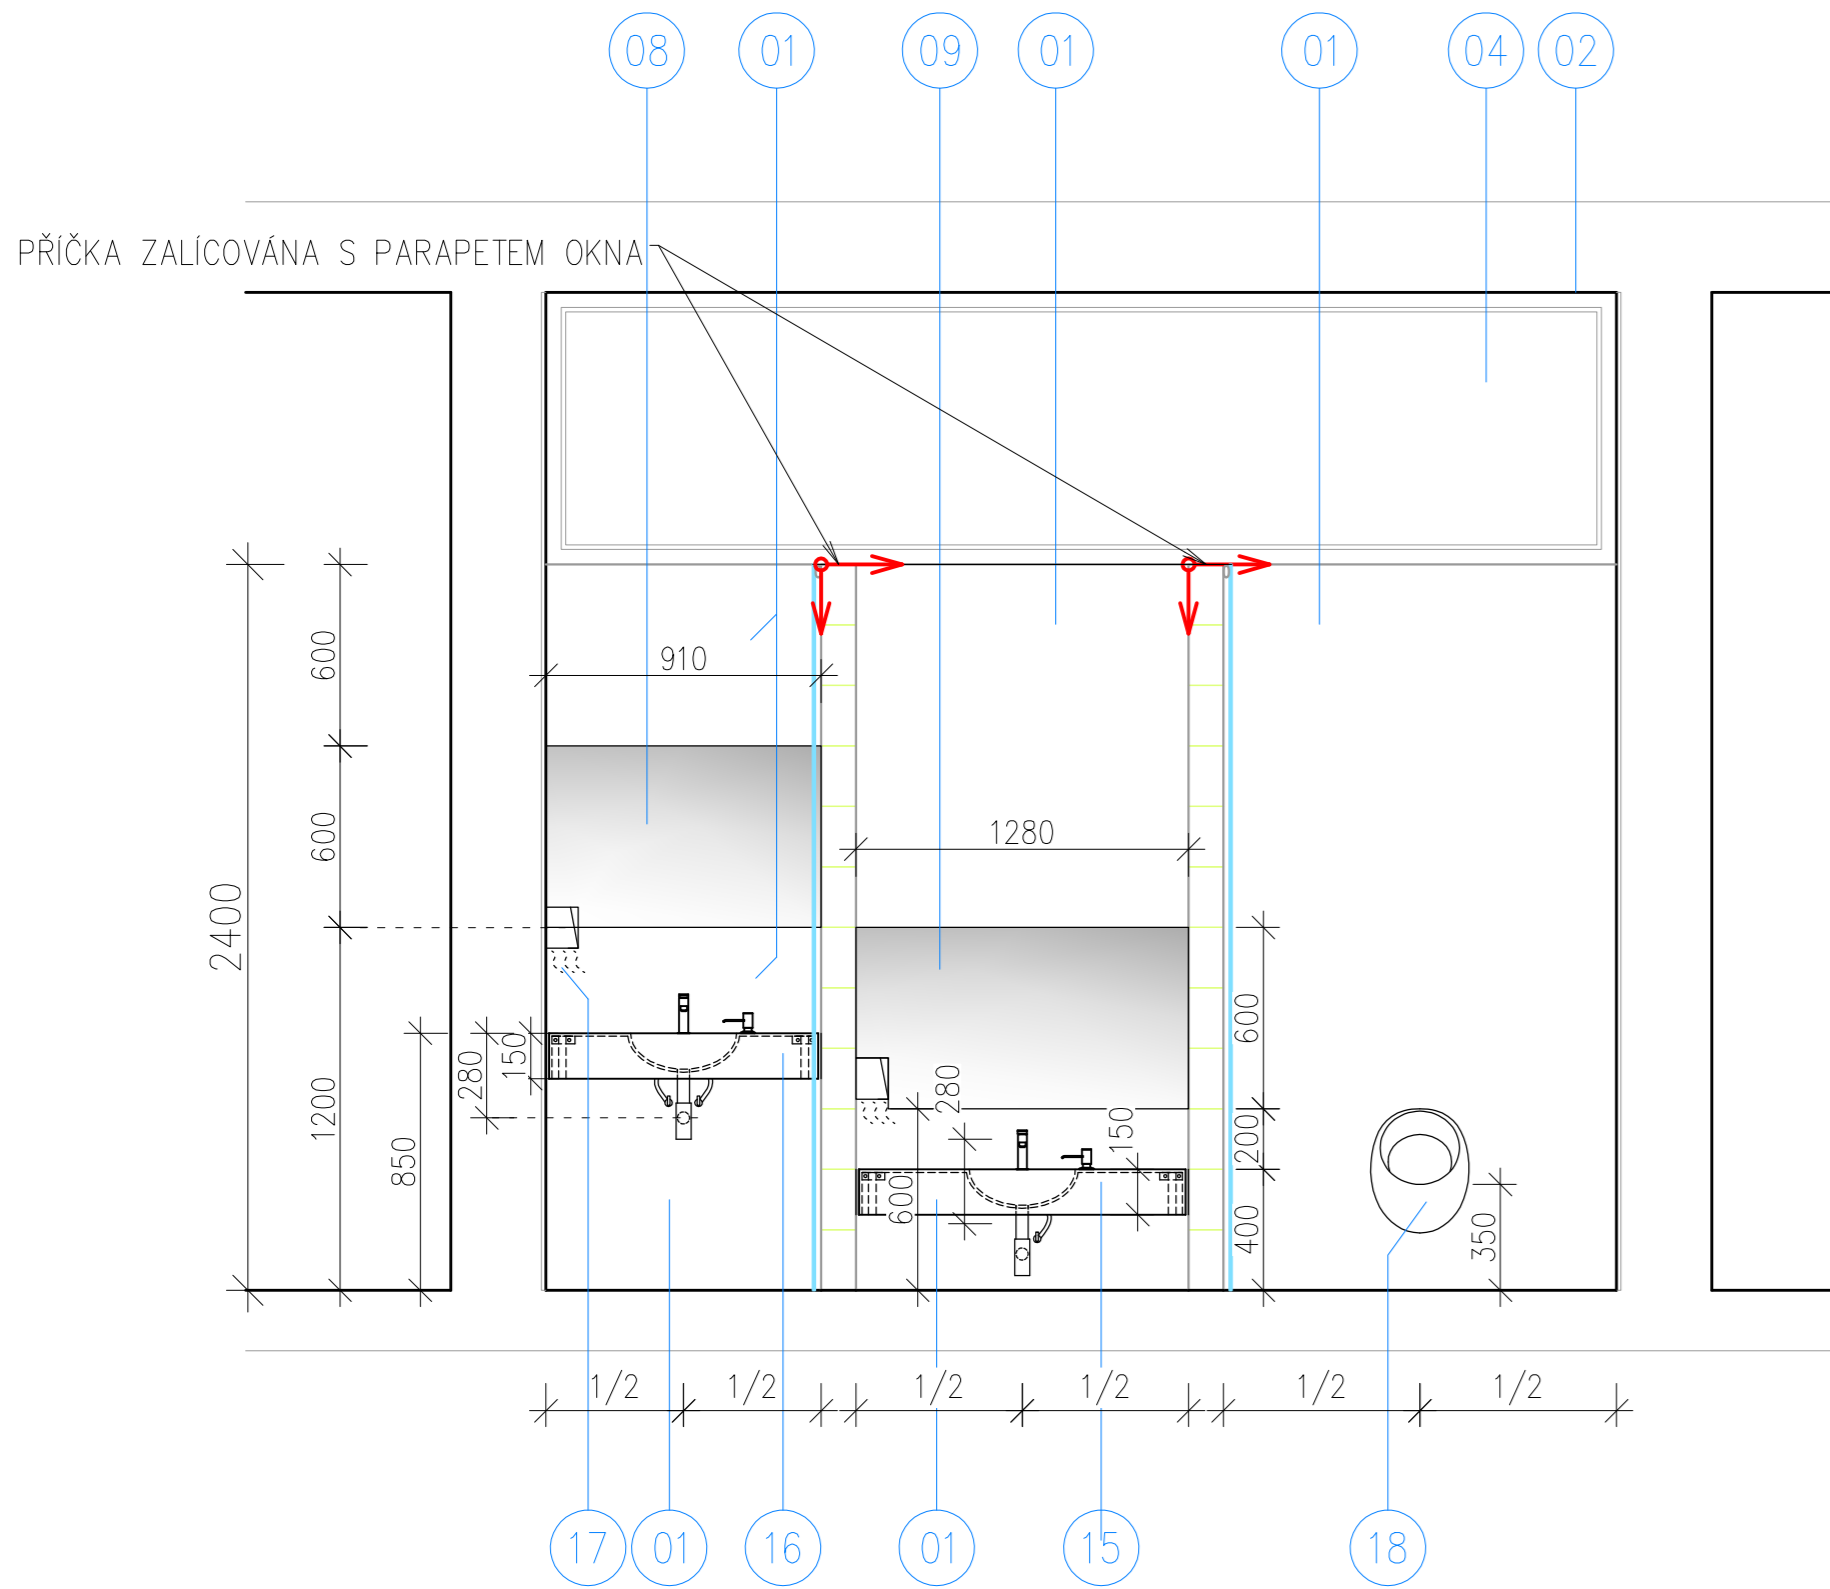


POHLED 1.33b

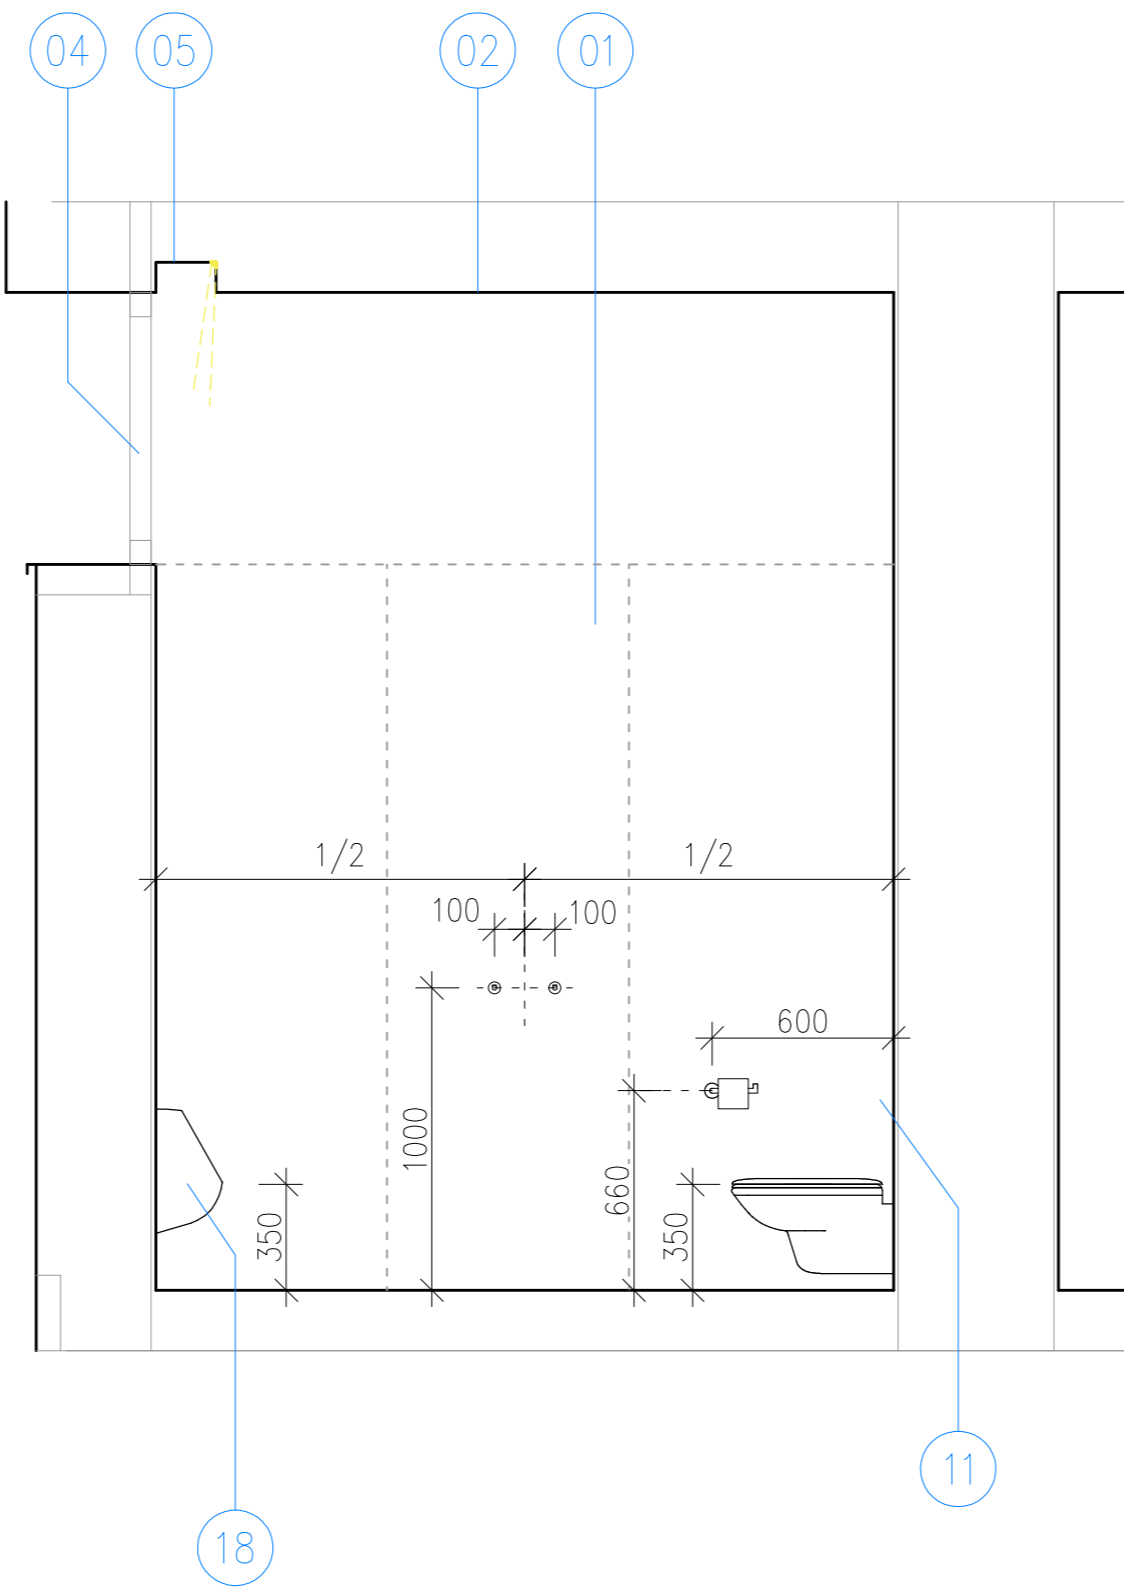



POHLED 1.33c

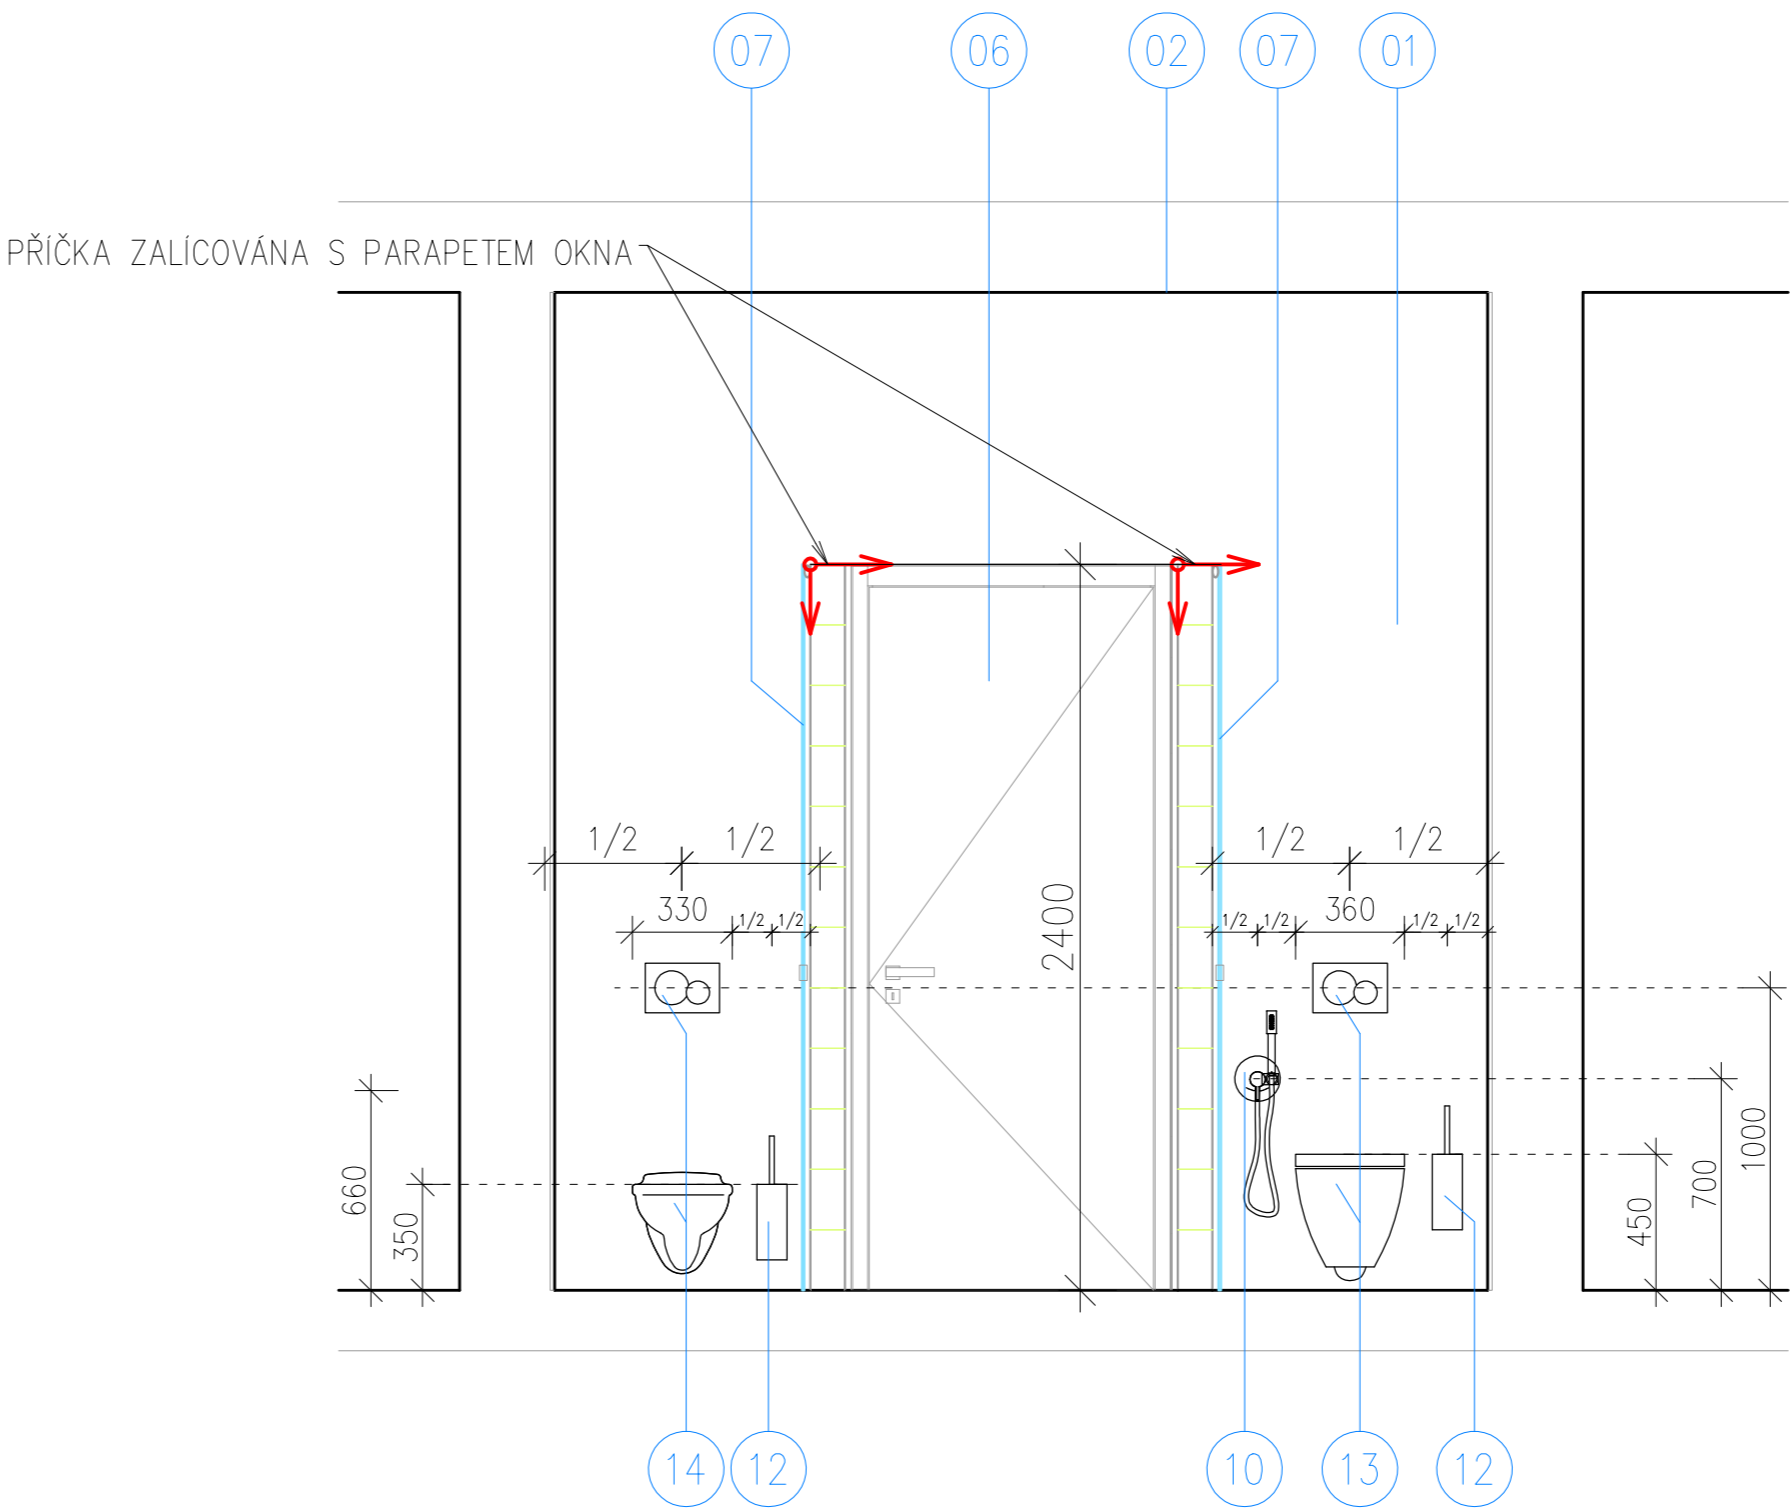

POHLED 1.33d

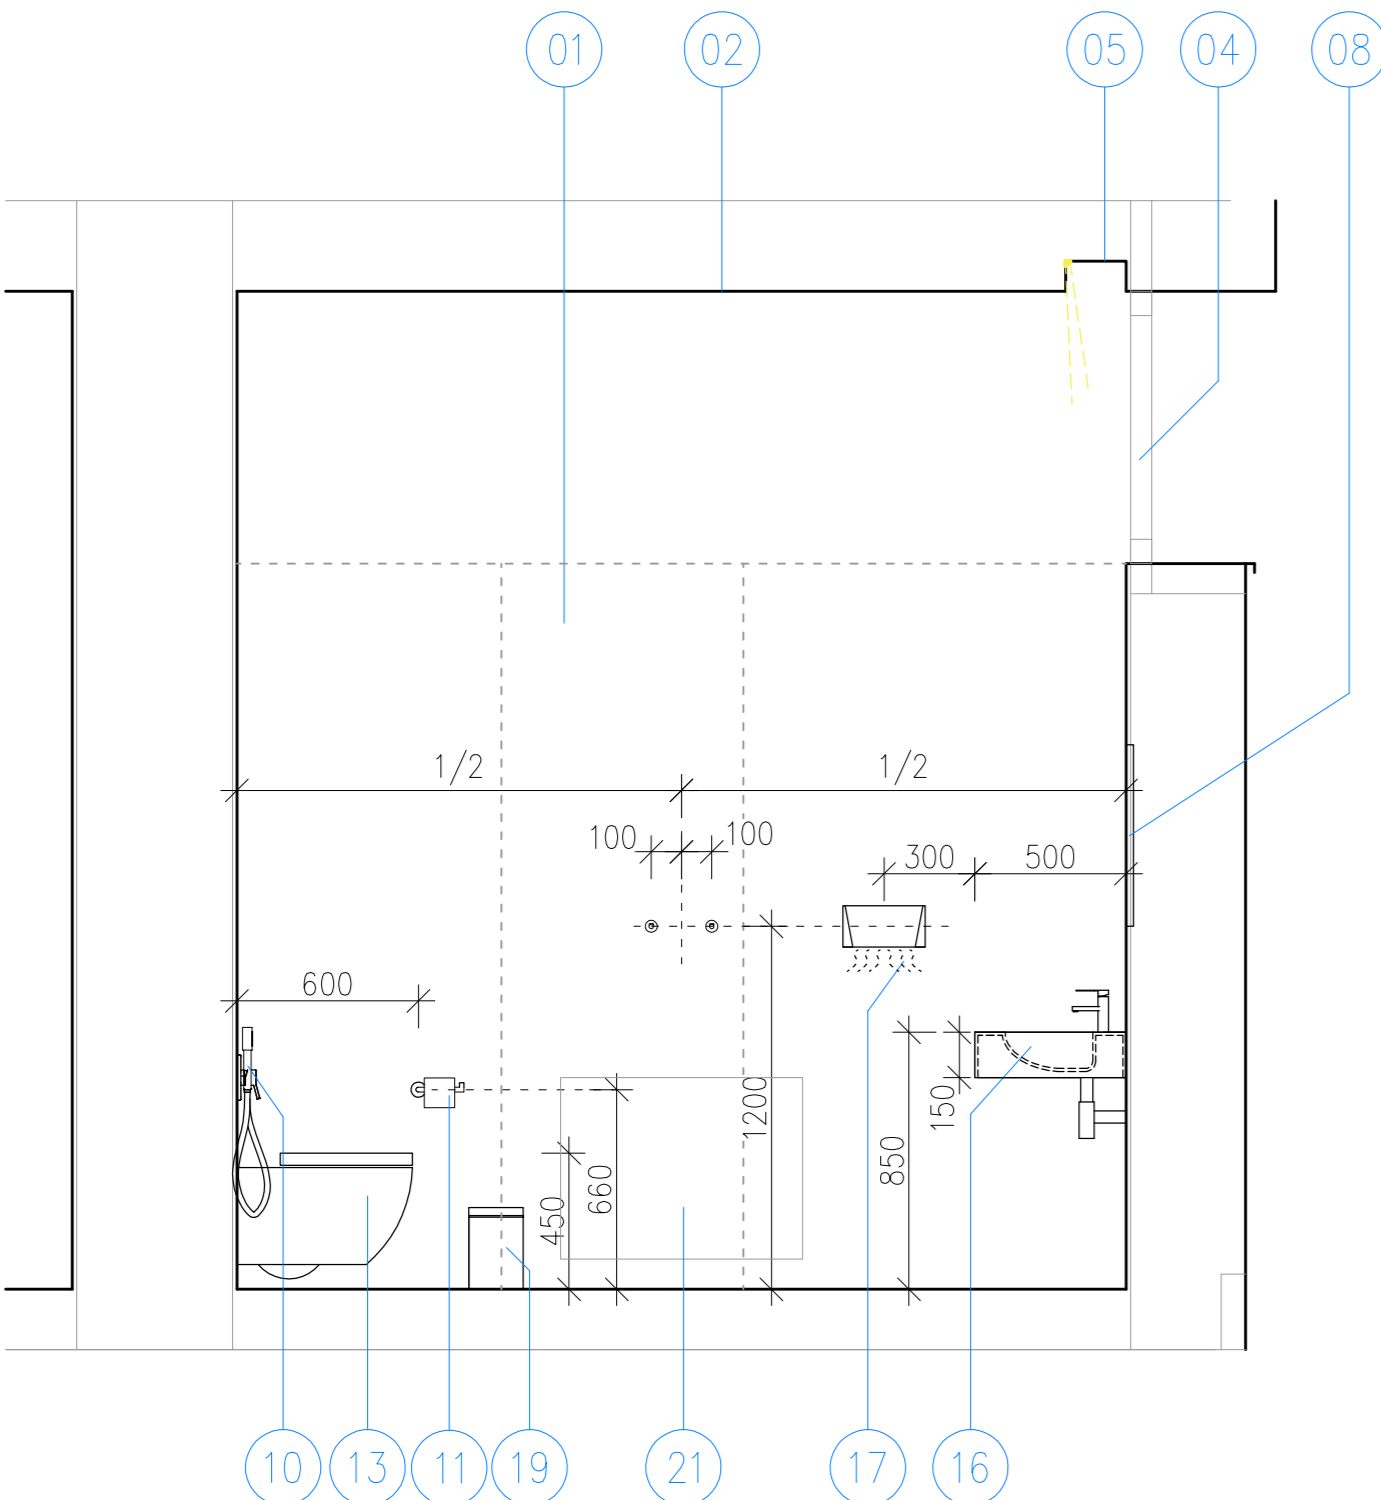

POHLED 1.33e

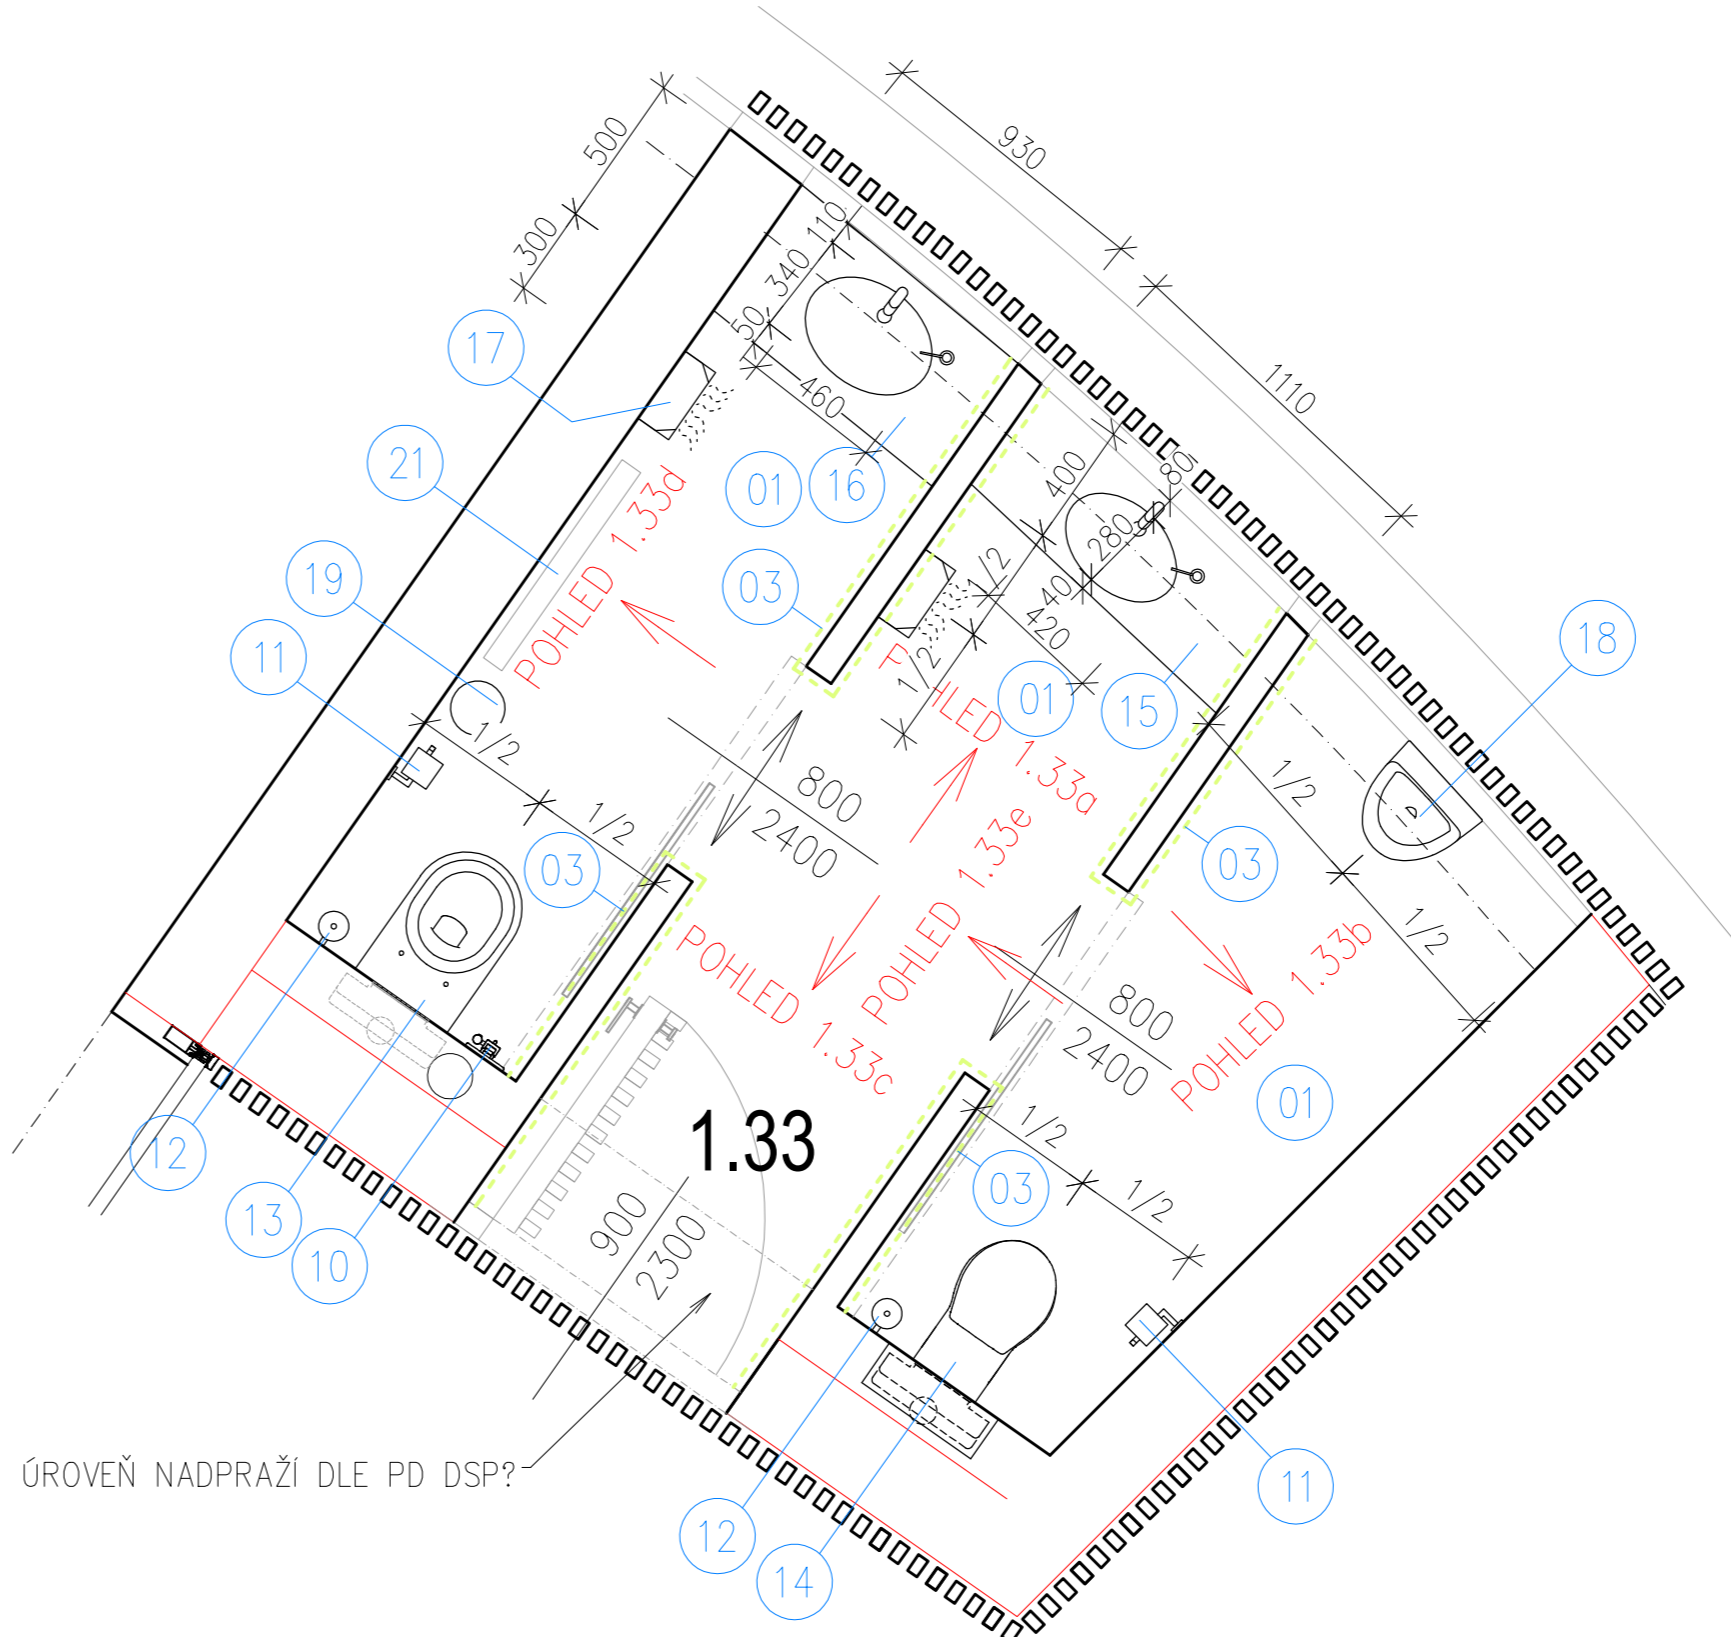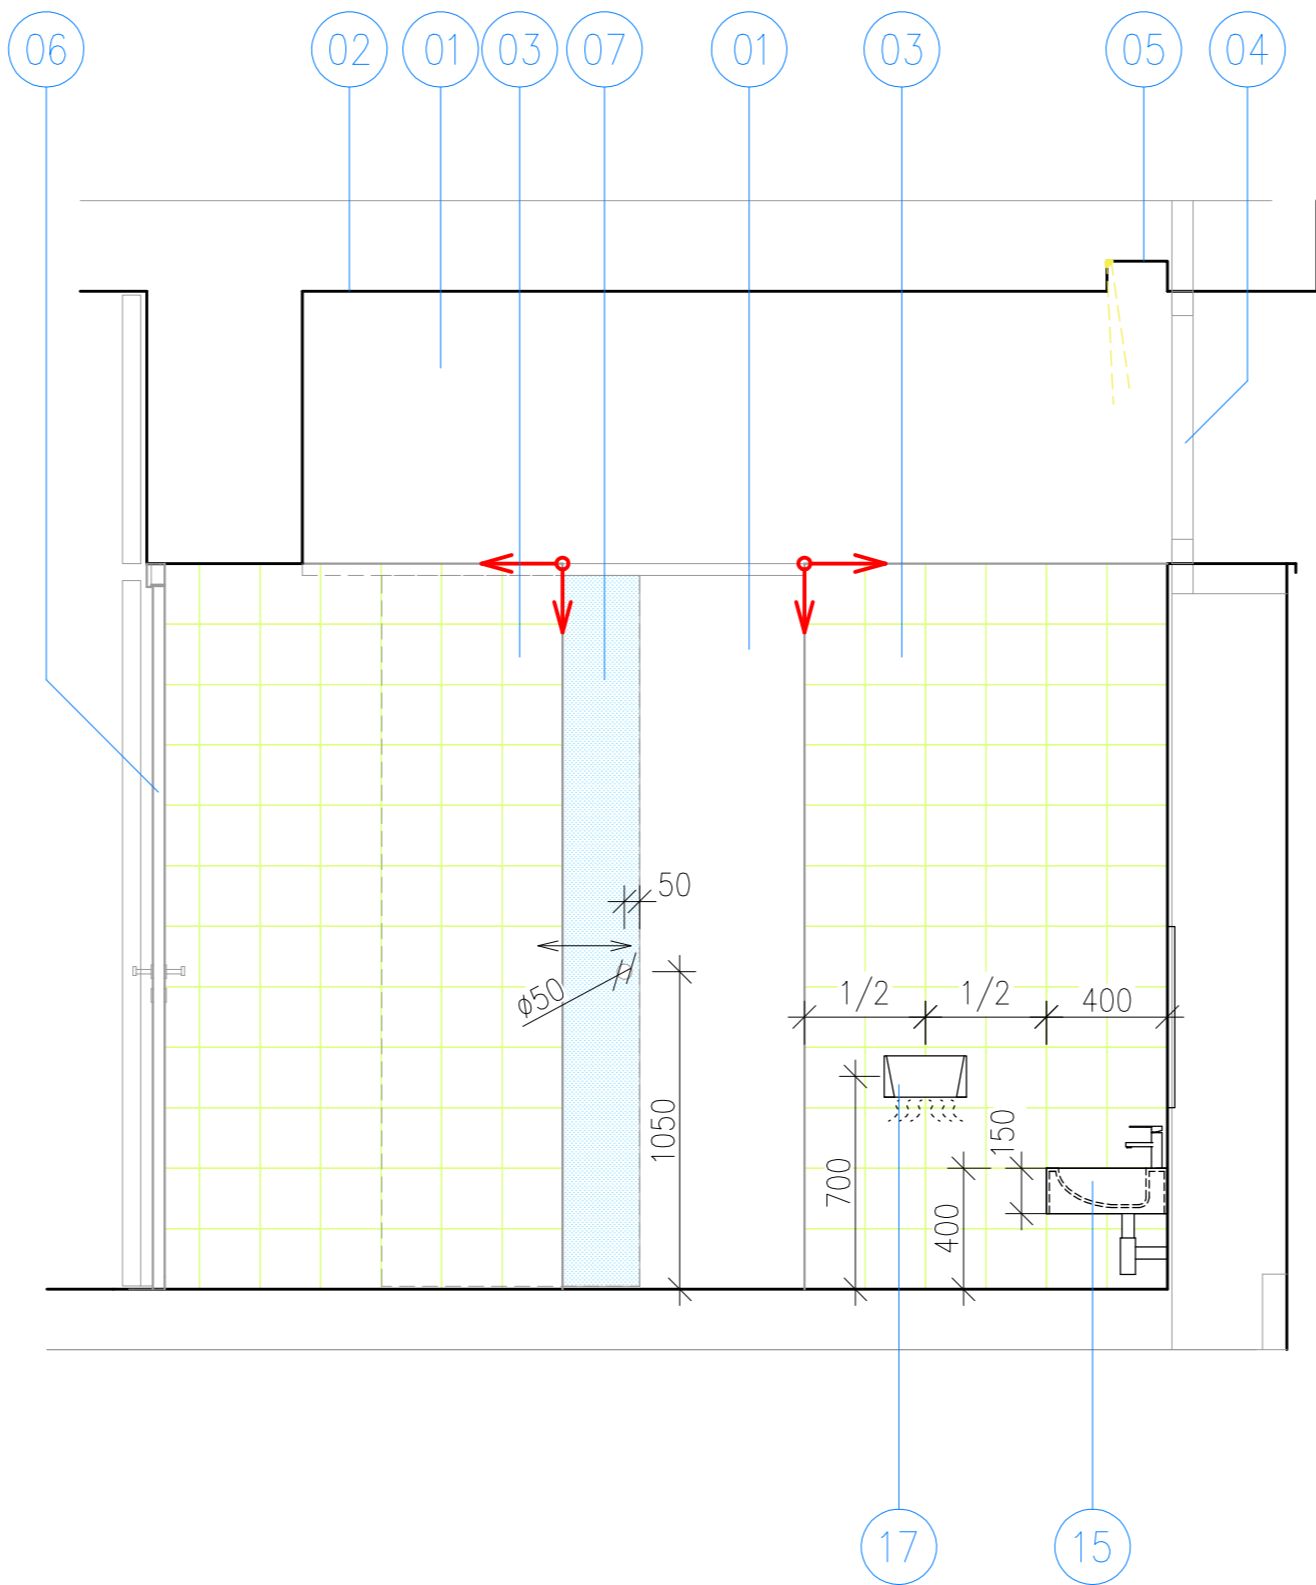

UPOZORNĚNÍ

- TATO DOKUMENTACE NENAHRAŽUJE DILENSKOU DOKUMENTACI A NESLOUŽÍ JAKO REALIZAČNÍ DOKUMENTACE. VEŠKERÉ ROZMĚRY JSOU ORIENTAČNÍ A JE NUTNÉ JE ZKONTROLOVAT DLE SKUTEČNÉHO PROVEDENÍ STAVBY A TECH. LISTŮ VÝROBČŮ JEDNOTLIVÝCH PRVKŮ
- PŘED ZAPOČETÍM PRÁCI ZHOTOVTEĚ DILENSKOU DOKUMENTACI A NECHÁ ODSOUHLASIT INVESTOREM A ARCHITEKTEM JAK POUŽÍTE MATERIÁLY, TAK TAKÉ SMĚRY KLADENÍ, SPÁRY MEZI DVĚŘKY A JEJICH HRANY, ODSŤINY, VÝROBNÍ MATERIÁLY JAKO DŘEV, DŘEVOTŘÍSKOVÁ DESKA, MDF DESKA, KOVÁNÍ, ČIŠTÍKY, MŘD.
- VEŠKERÉ PRÁCE JE TŘEBA PROVÁDĚT NE VYSOKÉ KVALITĚ A DLE PLATNÝCH Norem S DŮRAZEM NA PROVEDENÍ VLASTNÍCH DETAILŮ
- TATO DOKUMENTACE JE OCHRÁNĚNA AUTORSKÝM ZÁKONEM Č.121/2000 Sb. A JE VLASTNICTVÍM AUTORA. NESMÍ BYT BEZ SOUHLASU AUTORA POUŽÍVÁNA, KOPÍROVÁNA ČI POSKYTNUTA TŘETÍ OSOBĚ.

LEGENDA

01	POLYURETANOVÁ STĚRKA ODSŤIN ŠEDÁ BARVA. ODSŤIN SJEDNOTIT S PODLAHOVOU KRYTINOU Z PŘÍRODNÍHO LINOLEA. SPECIFIKACE MATERIÁLŮ VZ D.1.5-02 POLOŽKA M-06.
02	VÝMALBA SDK AKUSTICKÝCH POHLEDŮ VČ. PENETRACE NAPŘ.DULUX GRUNT, KRYCÍ DISPERZNÍ BARVA DULUX VINYL. MATI APUKOVANÉ VALEČKOVÁNÍM NEBO STŘÍKANÍM, SPECIFIKACE VZ D.1.5-02 POLOŽKA M-02
03	KERAMICKÉ OBKLADY 200X200 TMÁVĚ ŽLUTÉ. SPECIFIKACE KER. OBKLADU VZ D.1.5-02 POLOŽKA M-08
04	OKENNÍ VÝPLŇ. SPECIFIKACE VZ TABULKA PRVKU PSV
05	NIKA V SDK PODHLEDU SE SVÍTIDLEM Z LED PÁSKU V AL. LÍŠTĚ. SPECIFIKACE VZ PD ELEKTRONINSTALACE. PROVEDENÍ NIKY VIZ DETAIL STAVEBNÍ ČÁSTI D.1.1
06	VSTUPNÍ DVEŘE OTOČNÉ PLNĚ S DŘEVĚNÝM LAŤOVÁNÍM, SPECIFIKACE VZ TABULKA PRVKU PSV
07	SKLENĚNÉ POSUVNÉ DVEŘE – BEZPEČNOSTNÍ LEPENÉ PÍSKOVANÉ SKLO TL10 MM, NEREZOVÉ KOVÁNÍ SPECIFIKACE VZ TABULKA PRVKU PSV
08	STŘÍBRNÉ ZRCADLO POL. H-06, ROZMĚRY ~910x600MM, TL. 6MM HRANY BROUŠENY A LEŠTĚNÝ. VLEPENO DO STĚRKY, OLEMOVÁNO NEREZ "L" PROFILY, ZRCADLO V JEDNÉ ROVINĚ SE STĚRKOU
09	STŘÍBRNÉ ZRCADLO POL. H-07, ROZMĚRY ~1280x600MM, TL. 6MM HRANY BROUŠENY A LEŠTĚNÝ. VLEPENO DO STĚRKY, OLEMOVÁNO NEREZ "L" PROFILY, ZRCADLO V JEDNÉ ROVINĚ SE STĚRKOU
10	PODOMÍTKOVÁ BATERIE S BIDETOVOU SPRŠKOU, CHROM LESK. PODROBNOSTI PD ZTI.
11	DRŽÁK TOALETNÍHO PAPIRU NEREZOVÝ, SPECIFIKACE VZ D.1.5-02 POLOŽKA H-02
12	WC KARTÁČ NÁSTĚNNÝ CHROM LESK. SPECIFIKACE VZ D.1.5-02 POLOŽKA H-01
13	ZÁVĚSNÝ KLOZET 360x305 MM, BILÝ, SEDÁTKO BILÉ. SPLACHOVACÍ NÁDRŽKA, OVLÁDACÍ DESTIČKA. PODROBNOSTI PD ZTI.
14	ZÁVĚSNÝ DĚTSKÝ KLOZET 330x335 MM, BILÝ, SEDÁTKO BILÉ. SPLACHOVACÍ NÁDRŽKA, OVLÁDACÍ DESTIČKA. PODROBNOSTI PD ZTI.
15	UMYVADLOVÁ DESKA Z UMĚLÉHO KAMENE S INTEGROVANÝM UMYVADLEM ELIPSOVITÝM (420x280MM), SPECIFIKACE VZ D.1.5-02 POLOŽKA M-05. ROZMĚR DESKY Š=1280/V=150/HL=400MM. NEREZOVÉ KONZOLE PRO KOTVENÍ. VČ. CHROMOVANÁ BATERIE, VESTAVNÝ DÁVKOVAČ MÝDLA CHROMOVANÝ, SIFON CHROMOVANÝ, ROHAČKY A PŘÍPOJOVACÍ HADIČKY. PODROBNOSTI PD ZTI.
16	UMYVADLOVÁ DESKA Z UMĚLÉHO KAMENE S INTEGROVANÝM UMYVADLEM ELIPSOVITÝM (460x340MM), SPECIFIKACE VZ D.1.5-02 POLOŽKA M-05. ROZMĚR DESKY Š=910/V=150/HL=500MM. NEREZOVÉ KONZOLE PRO KOTVENÍ. VČ. CHROMOVANÁ BATERIE, VESTAVNÝ DÁVKOVAČ MÝDLA CHROMOVANÝ, SIFON CHROMOVANÝ, ROHAČKY A PŘÍPOJOVACÍ HADIČKY. PODROBNOSTI PD ZTI.
17	VYSOUŠEČ RUKOU ELEKTRICKÝ HLINÍKOVÝ. PODROBNOSTI VIZ PD ELEKTRO.
18	PISOÁR PRO DĚTI S INTELIGENTNÍM SPLACHOVÁNÍM. PODROBNOSTI PD ZTI.
19	NEREZOVÝ ODPADKOVÝ KOŠ. SPECIFIKACE VZ D.1.5-02 POLOŽKA H-03
20	CHROMOVANÉ HAČKY NA ODĚVY. PODROBNOSTI PD ZTI.
21	OTOPNÉ TĚLESO. PODROBNOSTI PD UT.
+	ZAČÁTEK KLADENÍ SPÁROŘEZU OBKLADŮ A DLAŽEB PD ROZMĚRNÍ SPÁROŘEZU NA STAVĚ BUDĚ PŘÍZVÁN ARCHITEKT K ODSOUHLASENÍ ZÁPISEM DO STAVEBNÍHO DENKU ROHY OBKLADŮ BUDOU PROVEDENY KAMENICKÝM ŘEHEM – SEŘÍZNUTÍM OBKLADU PD 45° SE ZABROUŠENÍM, ŘEZY BUDOU PROVEDENY VODNÍM PÁPRSKEM. SPOJE OBKLADU, DLAŽEB V ROHÁCH BEZ SILIKONOVÝCH "NABĚHŮ".

±0.000 SO 01= 328,20 m.n.m. BALT P.V.

AKCE		MATEŘSKÁ ŠKOLA, ZÁPADNÍ UL., VARNSDORF				
MÍSTO P. P. Č. 2849/4, 2849/6, 2849/7, 2849/10, 2836/2 , K. Ú. VARNSDORF						
INVESTOR						
MĚSTO VARNSDORF NÁM.E.BENEŠE 470 407 47 VARNSDORF		ZÁSTUPCE INVESTORA  ING. STANISLAV HORÁČEK				
HLAVNÍ PROJEKTANT		A.R.				
						
RG ARCHITECTS STUDIO S.R.O. ČSL. LETCŮ 786, 407 47 VARNSDORF TEL.602 754 667, 474 770 220-222 IČ. 020 95 111 www.rgarchitects.cz		AUTOR  RADOMÍR GRAFEK  HIP  ZDENĚK NAVRÁTIL				
VÝKRESOVÁ DOKUMENTACE		ZODPOVĚDNÝ PROJEKTANT  RADOMÍR GRAFEK VYPRACOVAL ZDENĚK NAVRÁTIL KONSULTACE DANIEL KOLOČ				
FORMAT	10x44	MĚRÍTKO	1:25	DATUM	PROSINEC 2019	Č. PARÉ/KOPIE
STUPEŇ	DPS	PROFESE	D.1.5 INTERIÉROVÁ TVORBA - NÁVRH INTERIÉRU			
NÁZEV VÝKRESU	PŮDORYS + POHLEDY: M.Č. 1.33 TOALETA VENKOVNÍ				Č.VÝKRESU	D.1.5 - 15