
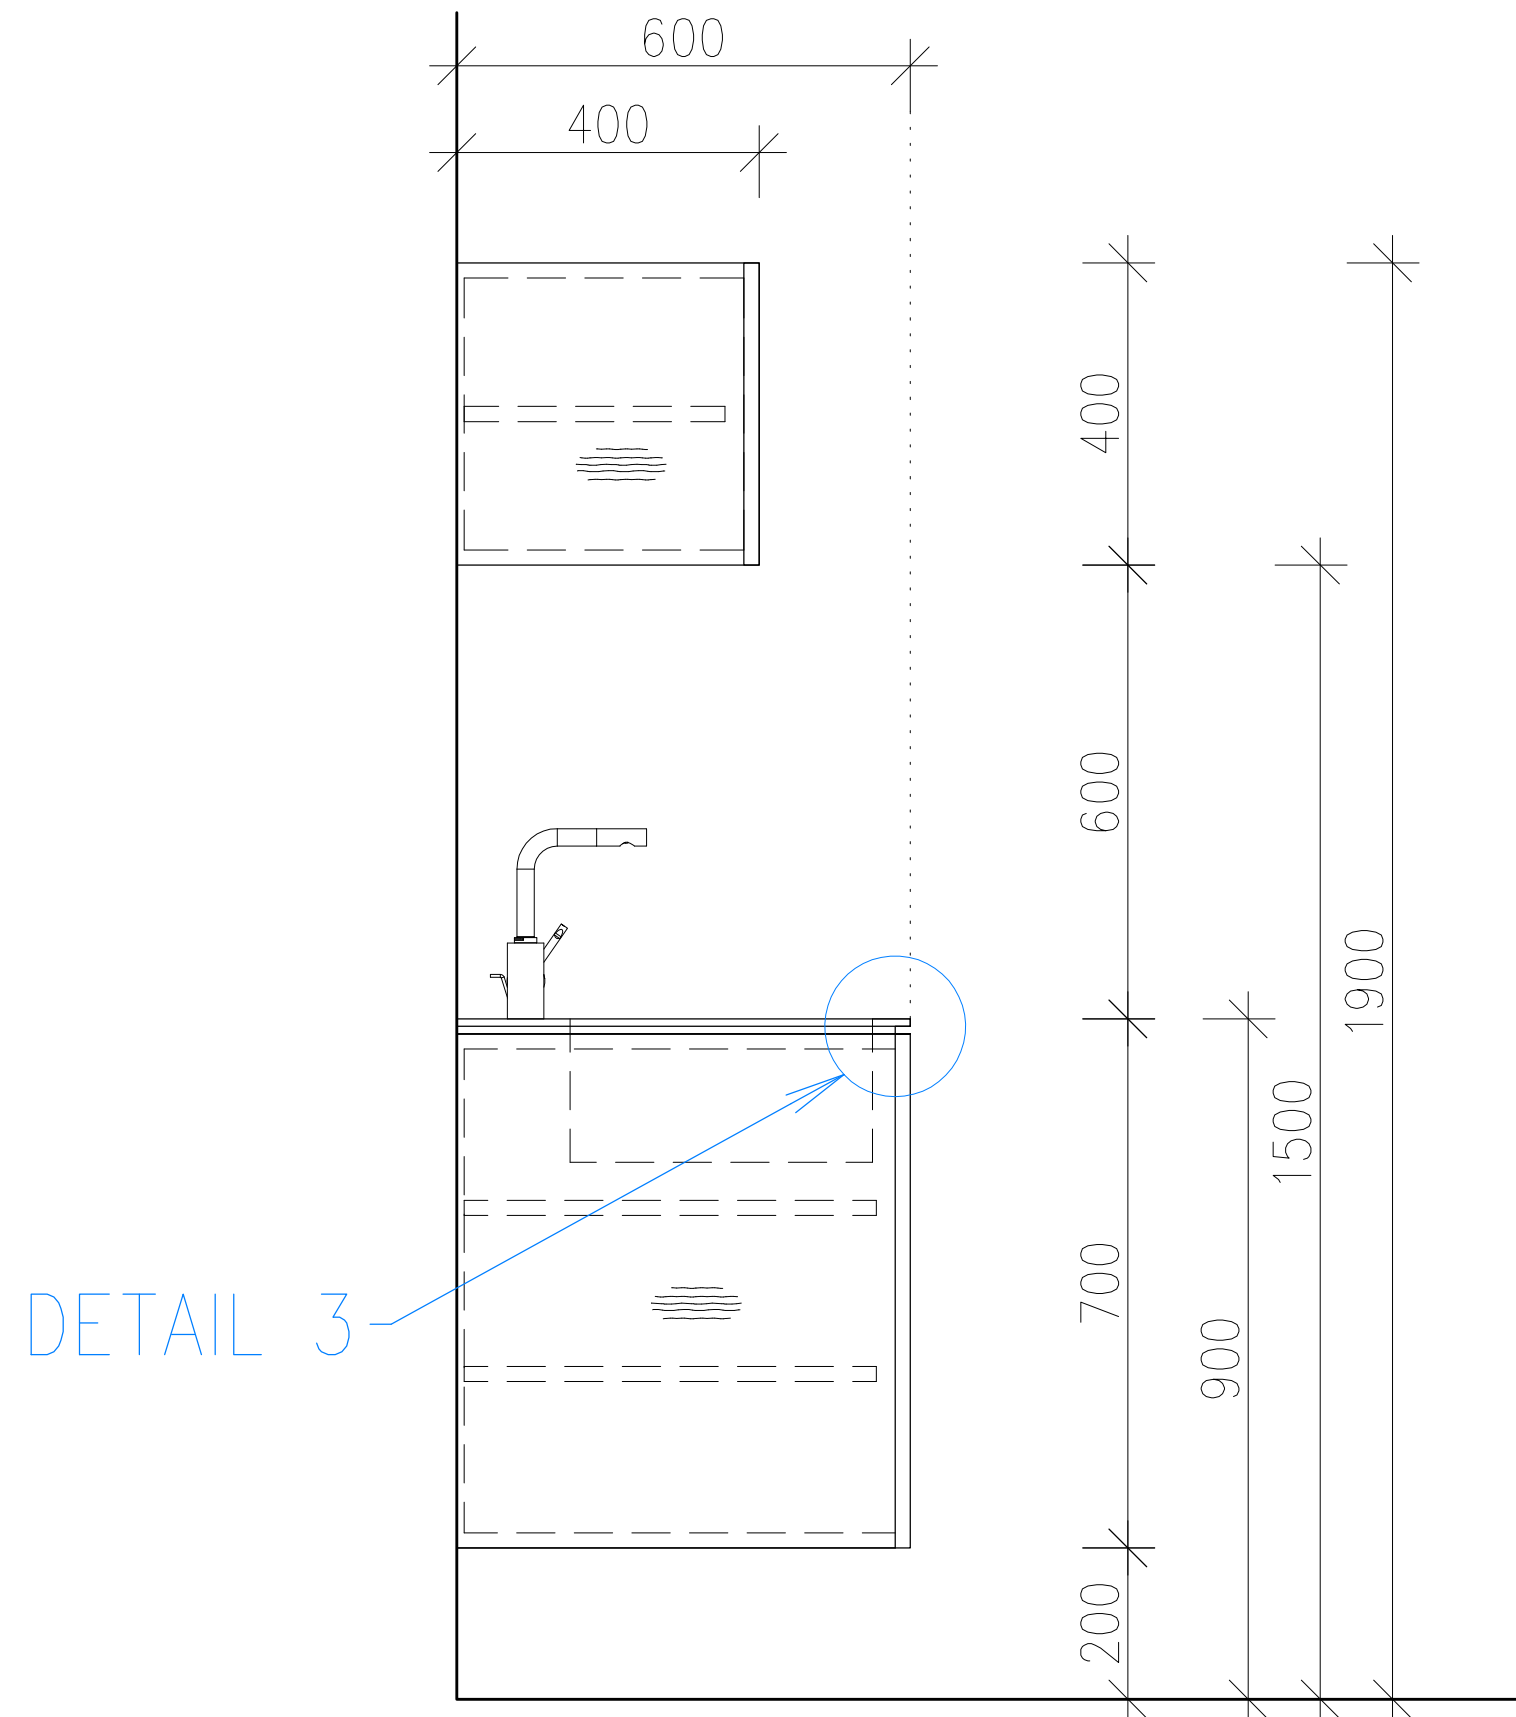



01

PSV 84/T
KUCHYŇSKÁ LINKA PŘÍRUČNÍ S DŘEZEM

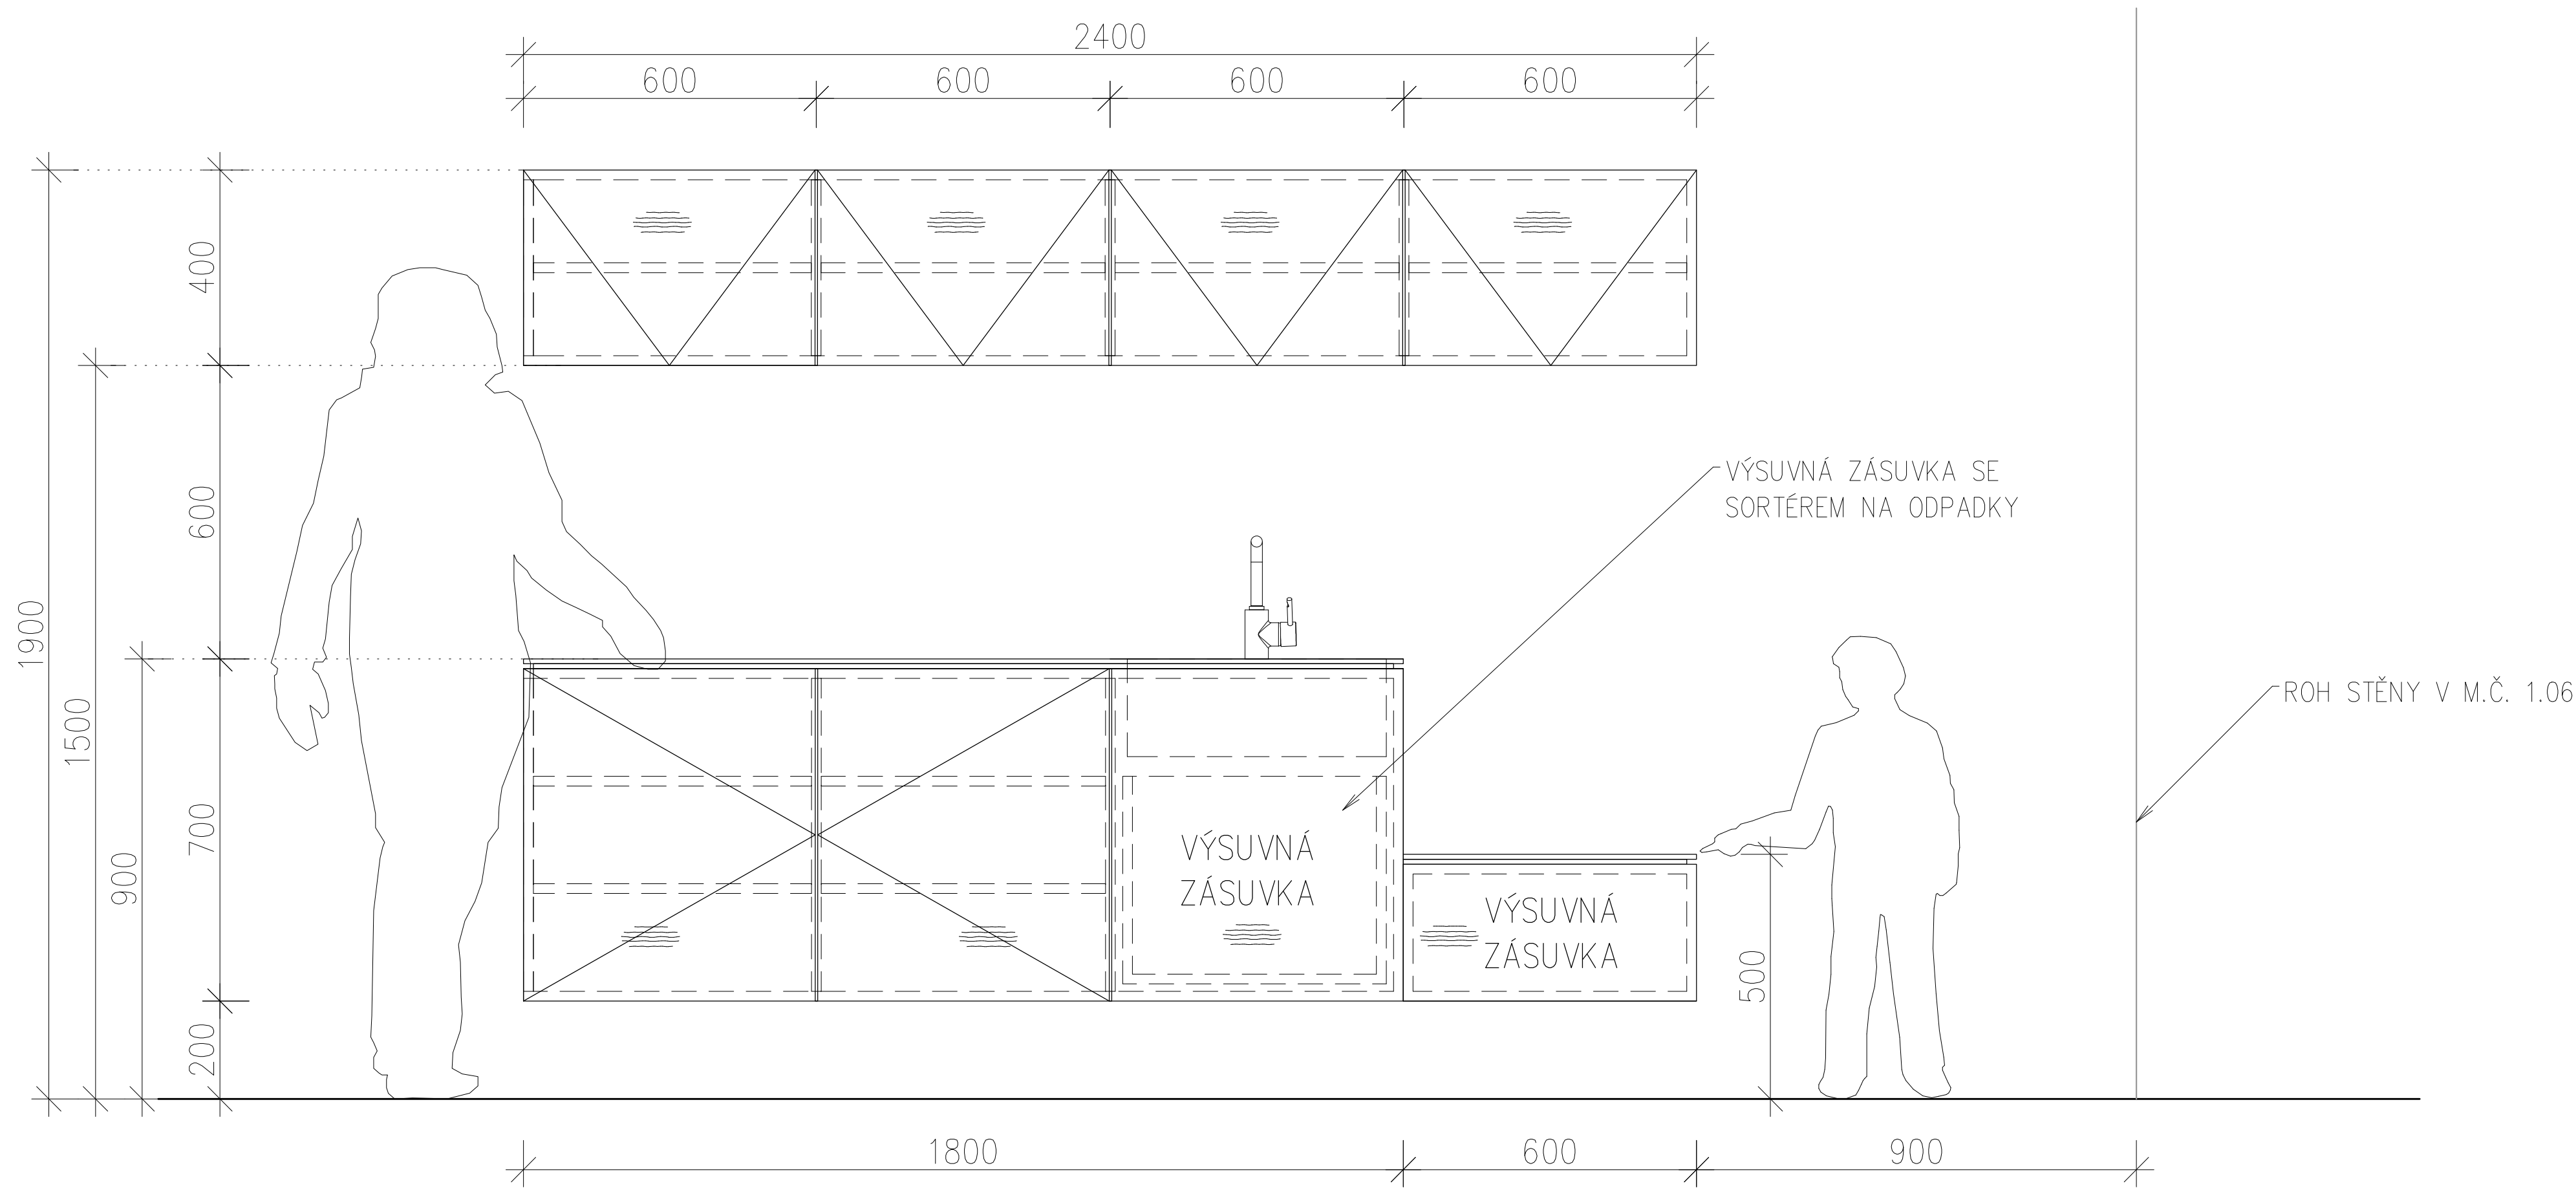


LEGENDA	
01	ATYPICKÝ MOBILIÁŘ PSV 84/T KUCHYŇSKÁ LINKA PŘÍRUČNÍ S DŘEZEM
	MATERIÁLOVÉ PROVEDENÍ DŘEVĚNÁ PŘEKLIŽKA TL.20MM V MATNÉM LAKU, SPECIFIKACE MATERIÁLŮ VIZ D.1.5-02 POLOŽKA M-04.
	SESTAVA TVOŘENÁ SPODNI MI A HORNÍ MI ZÁVĚSNÝ MI SKŘÍŇ KAMI
	SPOD NÍ SKŘÍŇ KY K O R P U S Z PŘEKLIŽKY TL.20MM. DVÍŘKA/ČELA ZÁSUV EK Z PŘEKLIŽKY TL.20MM. DVÍŘKA NALOŽENÁ, BEZŮCHYTKOVÉ DOTYKOVÉ OTVÍRÁNÍ.
	V MODULU POD DŘEZEM VÝSUVNÝ KONTEJNER SE SORTÉREM NA ODPADKY S KOŠÍ 2x 18L. VE ZBÝVAJÍCÍCH DVOU MODULECH VŽDY VARIABILNĚ STAVITELNĚ 2KS POLIC.
	SPOD NÍ SKŘÍŇ KA NÍŽKÁ K O R P U S Z PŘEKLIŽKY TL.20MM. ČELO ZÁSUV KY Z PŘEKLIŽKY TL.20MM. BEZŮCHYTKOVÉ DOTYKOVÉ OTVÍRÁNÍ.
	PRACOVNÍ DESKA DVĚ VÝŠKOVĚ ÚROVNĚ, Z UMĚLÉHO KAMENE TL.12MM, SPECIFIKACE MATERIÁLŮ VIZ IT-02 POLOŽKA M-05.
	S INTEGROVANÝ M HRANATÝ M DŘEZEM 530x400MM A CHROMOVANOU STOJÁNKOVOU KUCHYŇSKOU BATERIÍ. PRACOVNÍ DESKA POLOŽENÁ NA ODSAZENĚ PŘEKLIŽCE TL.10MM, VYTVOŘÍ TAK NEGATIVNÍ DŘÁŽKU MEZI K O R P U S E M A DVÍŘ KY/POHLED OVÝ MI B O KY SKŘÍŇ I.
	HORNÍ SKŘÍŇ KY Z PŘEKLIŽKY TL.20MM. DVÍŘKA SKŘÍŇ EK Z PŘEKLIŽKY TL.20MM. DVÍŘKA NALOŽENÁ VÝKLOPNÁ, BEZŮCHYTKOVÉ DOTYKOVÉ OTVÍRÁNÍ SE ZAJIŠTĚNÍ M POLOHY V OTEVŘENĚ POZICI. V KAŽDĚ SKŘÍŇ CE VŽDY 1KS VARIABILNĚ STAVITELNĚ POLICE.
	SMĚR LET NA DŘEVĚNÝ CH PRVKŮ CH

PŮDORYS UMÍSTĚNÍ V M.Č. 1.06

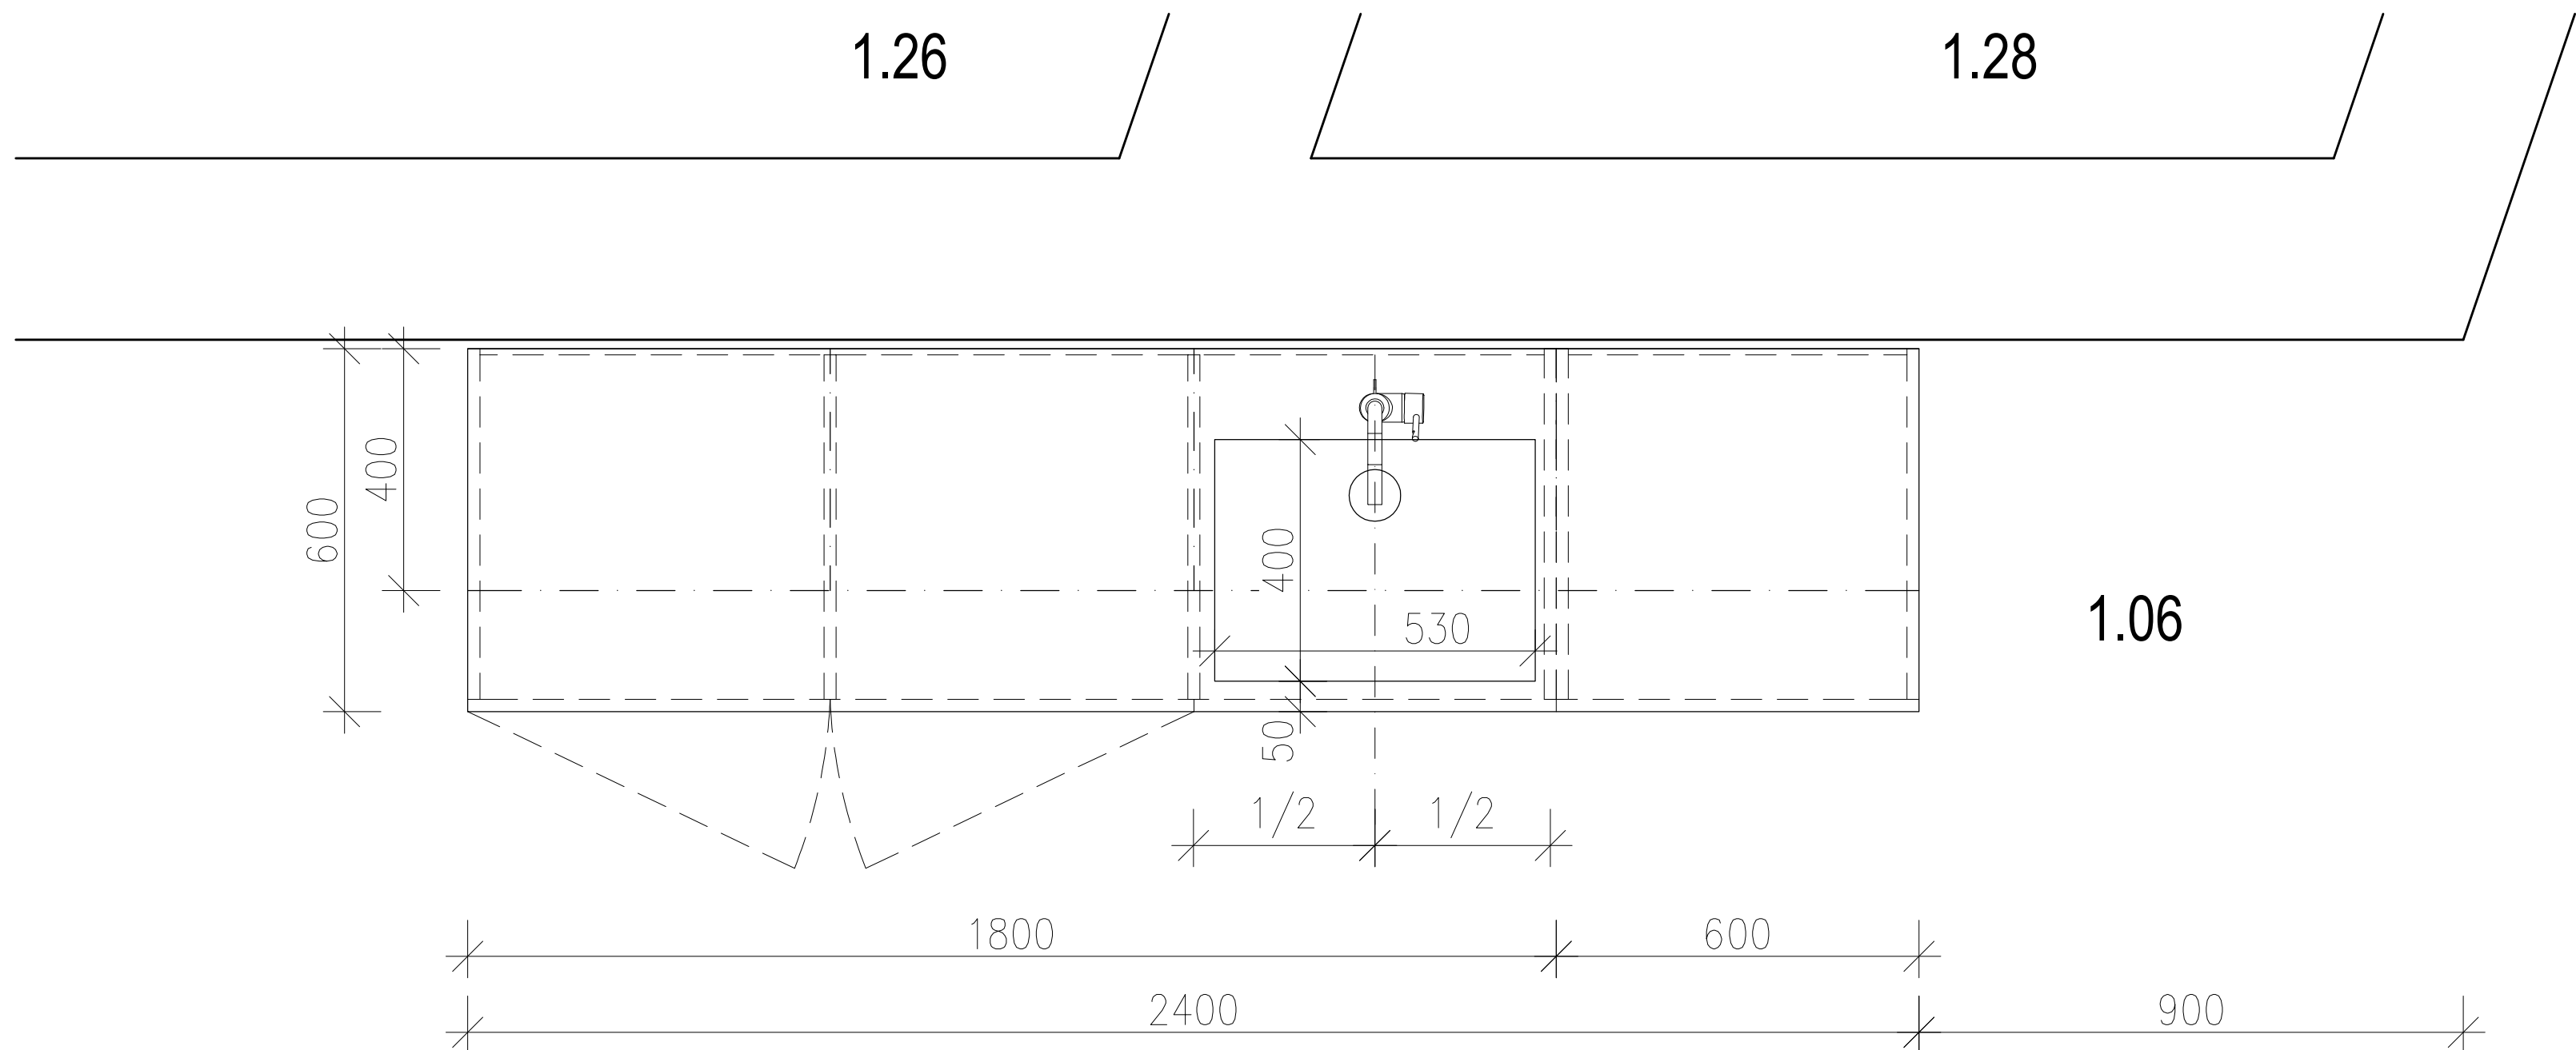

PŮDORYS UMÍSTĚNÍ V M.Č. 1.04
SCHÉMA

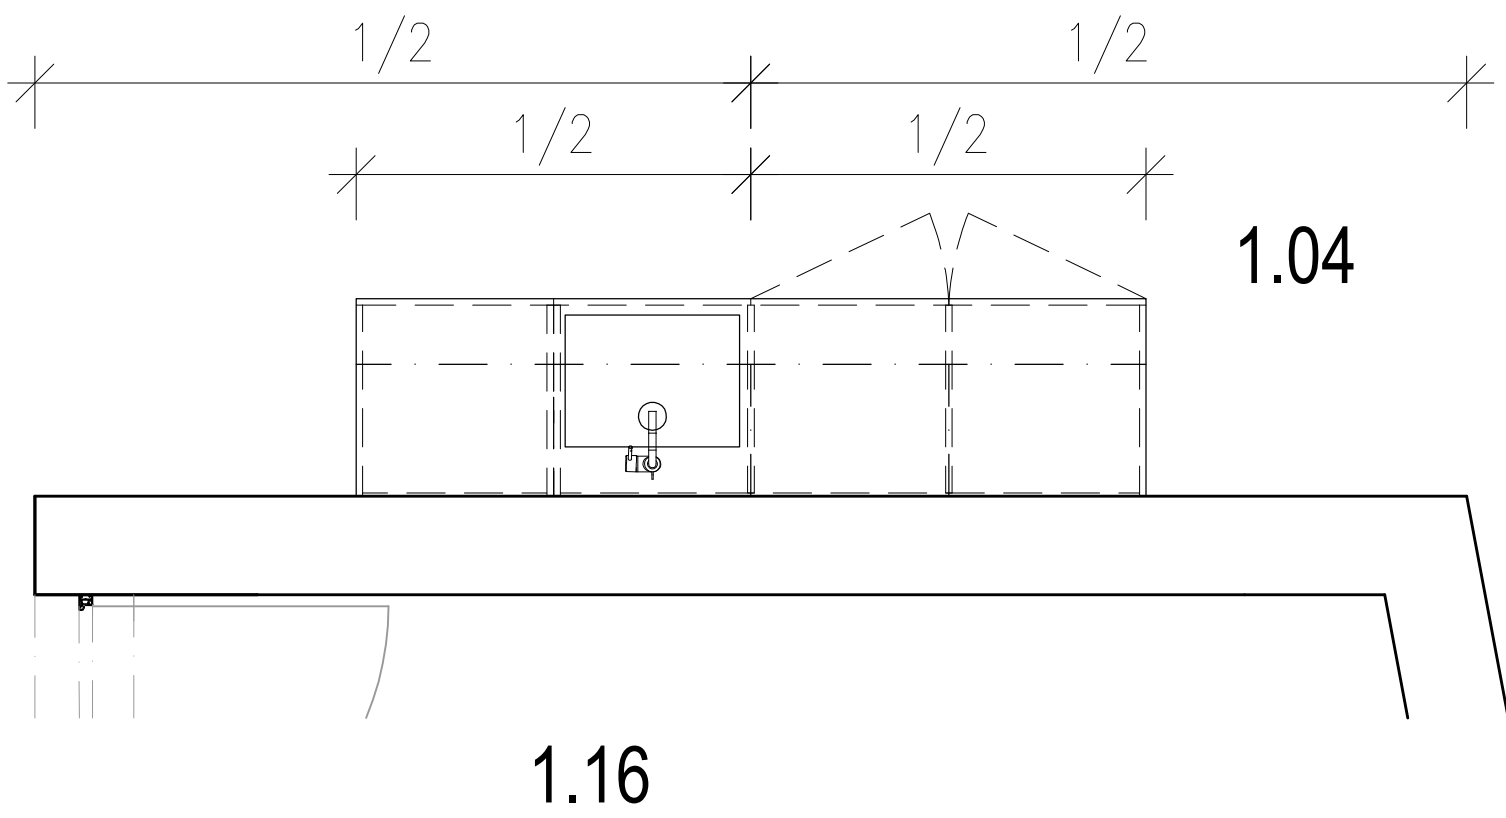

UPOZORNĚNÍ	
- TATO DOKUMENTACE NENAHRAZUJE DÍLENSKOU DOKUMENTACI A NESLOUŽÍ JAKO REALIZAČNÍ DOKUMENTACE. VEŠKERÉ ROZMĚRY JSOU ORIENTAČNÍ A JE NUTNÉ JE ZKONTROLOVAT DLE SKUTEČNÉHO PROVEDENÍ STAVBY A TECH. LISTŮ VÝROBCŮ JEDNOTLIVÝ CH PRVKŮ	
- PŘED ZAPOČETÍ M PRACÍ ZPRAVUJE ZHOTOVITEL DÍLENSKOU DOKUMENTACI A NECHÁ ODSOUHLASIT INVESTOREM A ARCHITEKTEM JAK POUŽ ÍTĚ MATERIÁ LY, TAK TAKÉ SPOJĚ, SMĚRY KLADENÍ, SPÁRY MEZI DVÍŘ KY A JEJICH HRANY, ODSŤINY, VÝROBNÍ MATERIÁ LY JAKO DŘÍ HA, DŘEVŮBÍŘSKOVÁ DESKA, MĚ DÍ DESKA, KOVÁNÍ, ŮCHYTKY APOD.	
- VEŠKERÉ PRÁ CE JE TŘEBA PROVÁ DĚT NE VYSOKÉ KVALITĚ A DLE PLATNÝ CH N O R E M S DŮ R Á Z E M NA PROVEDENÍ VLASTNÍ CH DETAILŮ	
- TATO DOKUMENTACE JE OCHRÁNĚ NA AUTORSKÝ M ZÁ K O N E M Č.121/2000 S B. A JE VLASTNÍ CTVÍ M A U T O R A. NESMÍ BÝ T B E Z S O U H L Á S U A U T O R A P O U Ž Í V Á N A, K O P Í R O V Á N A Č I P O S K Y T N U T A TŘ ETÍ O S O B Ě.	

±0.000 SO 01= 328,20 m.n.m. BALT P.V.

AKCE		MATEŘSKÁ ŠKOLA, ZÁPADNÍ UL., VARNSDORF	
MÍSTO		P. P. Č. 2849/4, 2849/6, 2849/7, 2849/10, 2836/2 , K. Ú. VARNSDORF	
INVESTOR		MĚSTO VARNSDORF NÁM. E. BENEŠE 470 407 47 VARNSDORF	
ZÁSTUPCE INVESTORA		ING. STANISLAV HORÁČEK	
HLAVNÍ PROJEKTANT		RG	
RG ARCHITECTS STUDIO S.R.O. ČS.L. LETŮ 786, 407 47 VARNSDORF TEL. 602 754 667, 474 770 229-222 IČ: 020 95 111 www.rgarchitects.cz		AUTOR RADOMÍR GRAFEK HIP ZDENĚK NAVRÁTIL	
VÝKRESOVÁ DOKUMENTACE		ZODPOVĚDNÝ PROJEKTANT VYPRACOVAL KONZULTACE	
RADOMÍR GRAFEK ZDENĚK NAVRÁTIL DANIEL KOLOČ		Č. P. Č. 2849/4, 2849/6, 2849/7, 2849/10, 2836/2 , K. Ú. VARNSDORF	
FORMÁT 10x44		MĚRÍTKO 1:10	
STUPĚŇ DPS		PROFES D.1.5 INTERIÉROVÁ TVORBA - NÁVRH INTERIÉRU	
NÁZEV VÝKRESU ATYPICKÝ MOBILIÁŘ M.Č. 1.04/1.06 KUCHYŇ PSV 84/T		Č. VÝKRESU D.1.5- 17	