




POHLED 1.12a

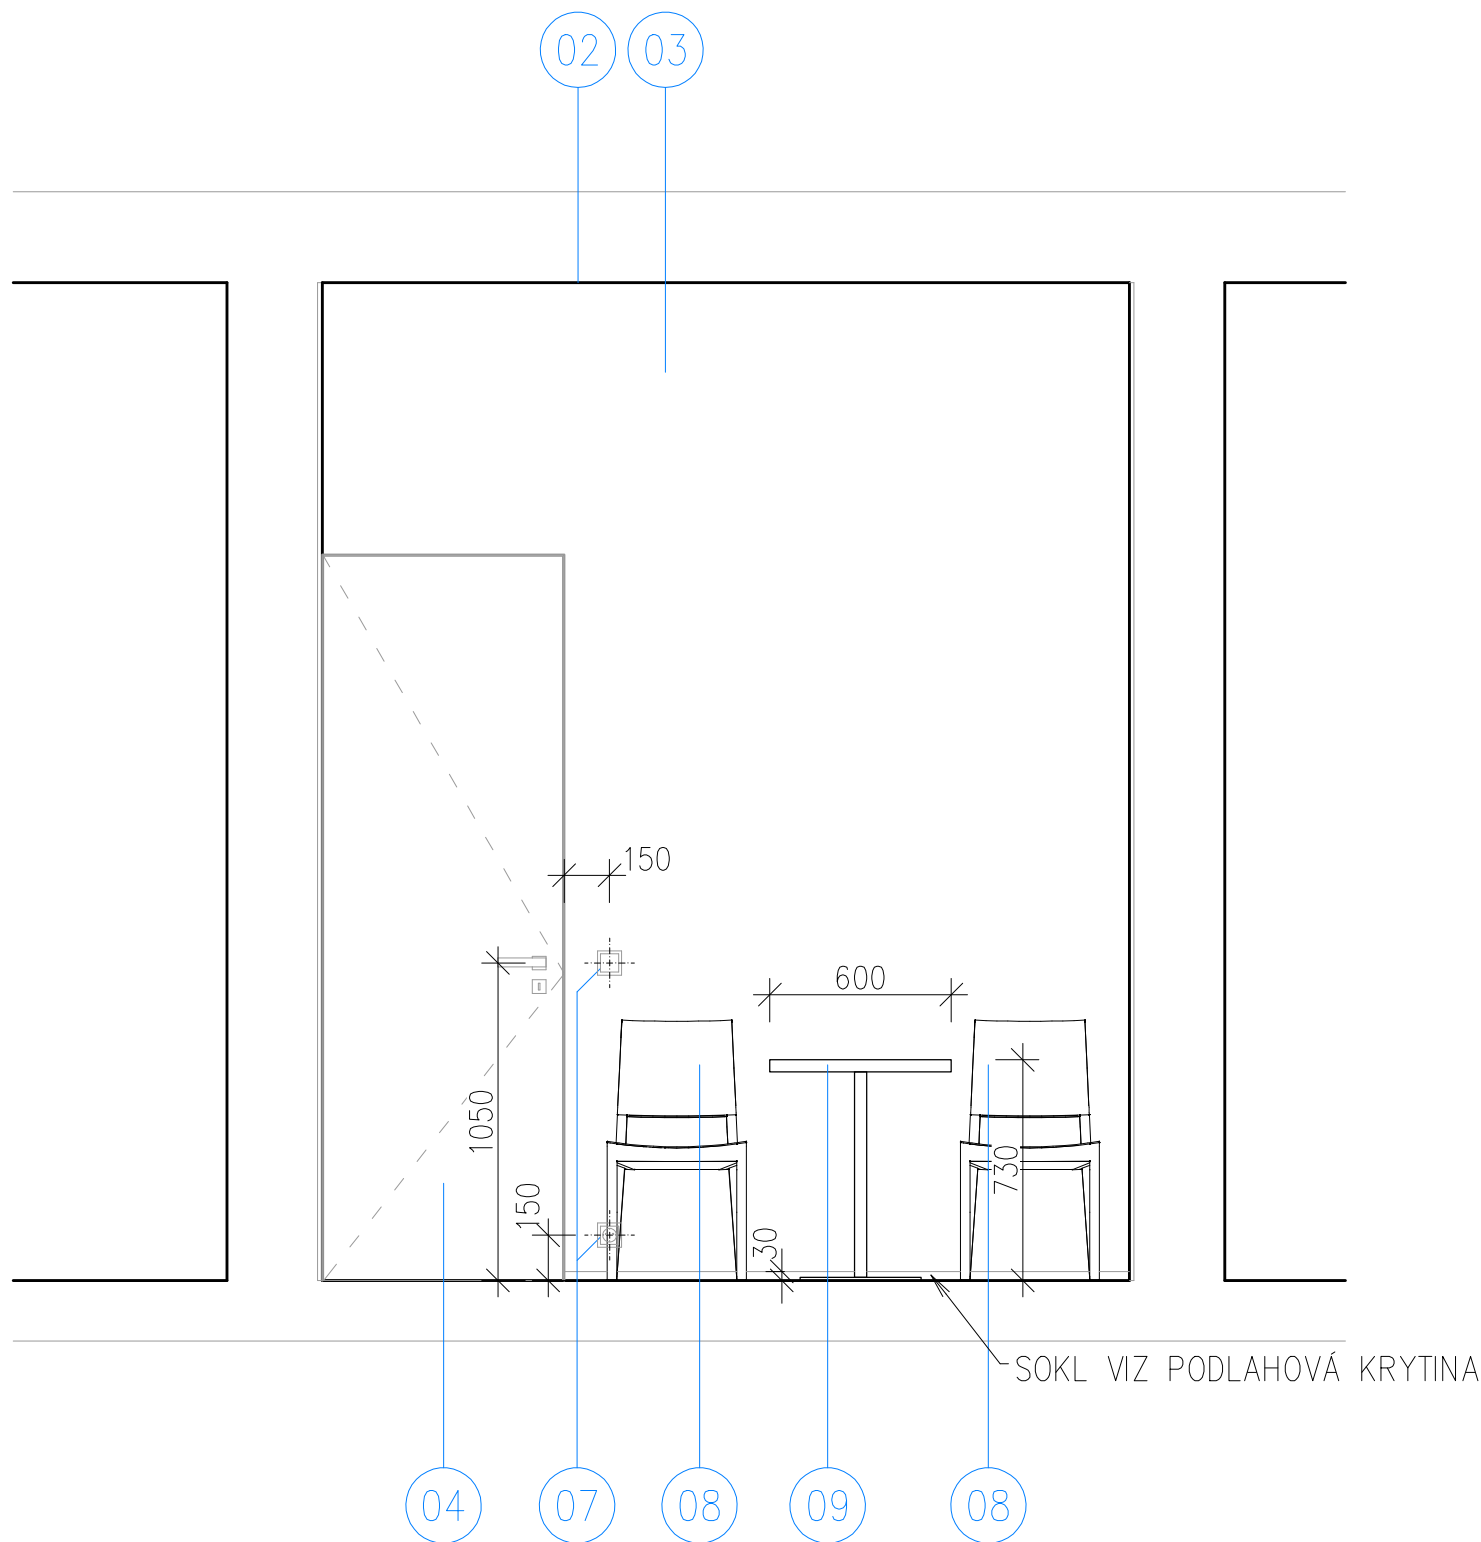


POHLED 1.12b

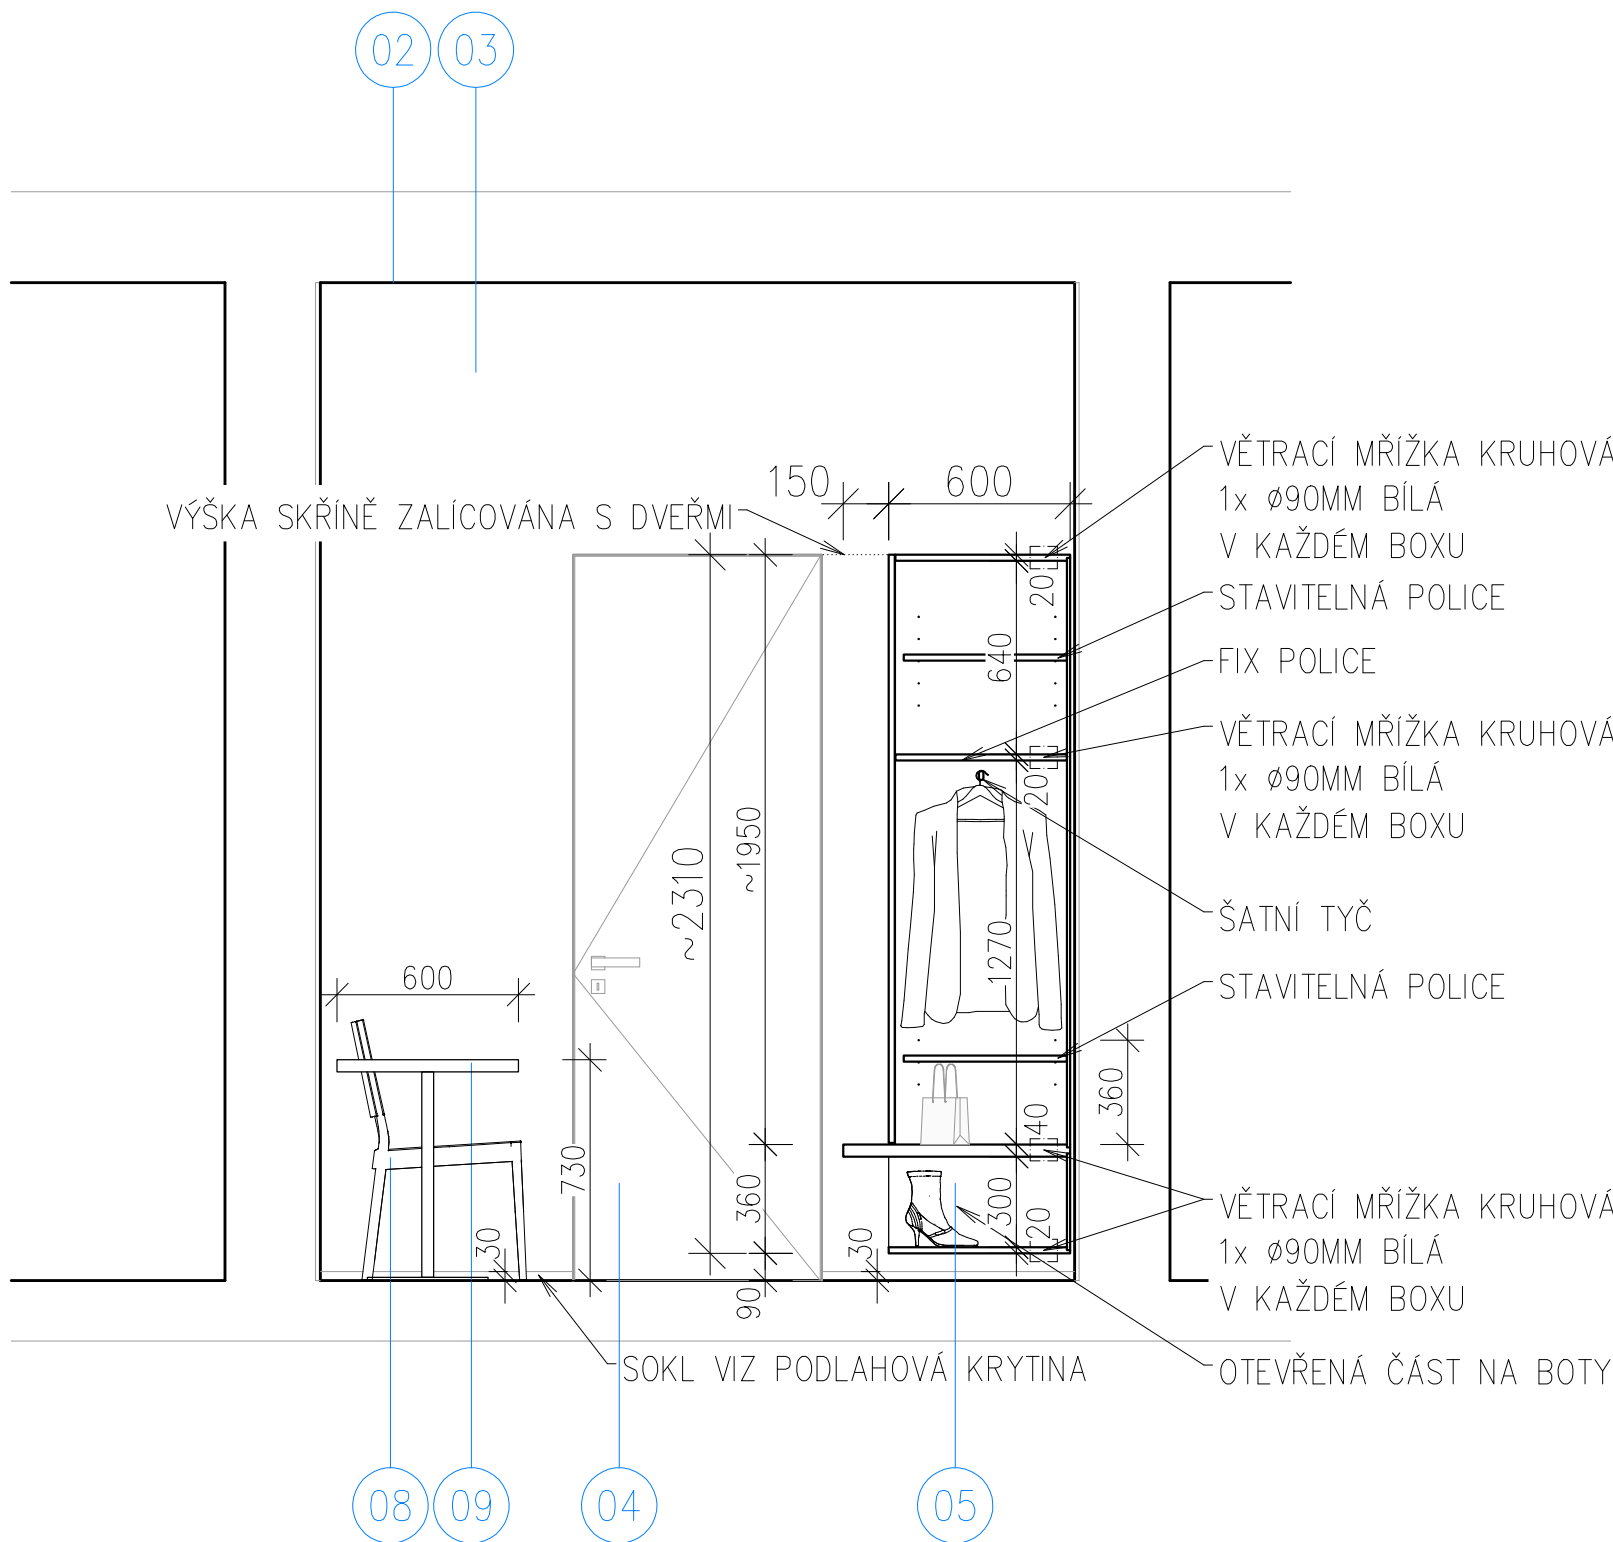


POHLED 1.13a + 1.12c

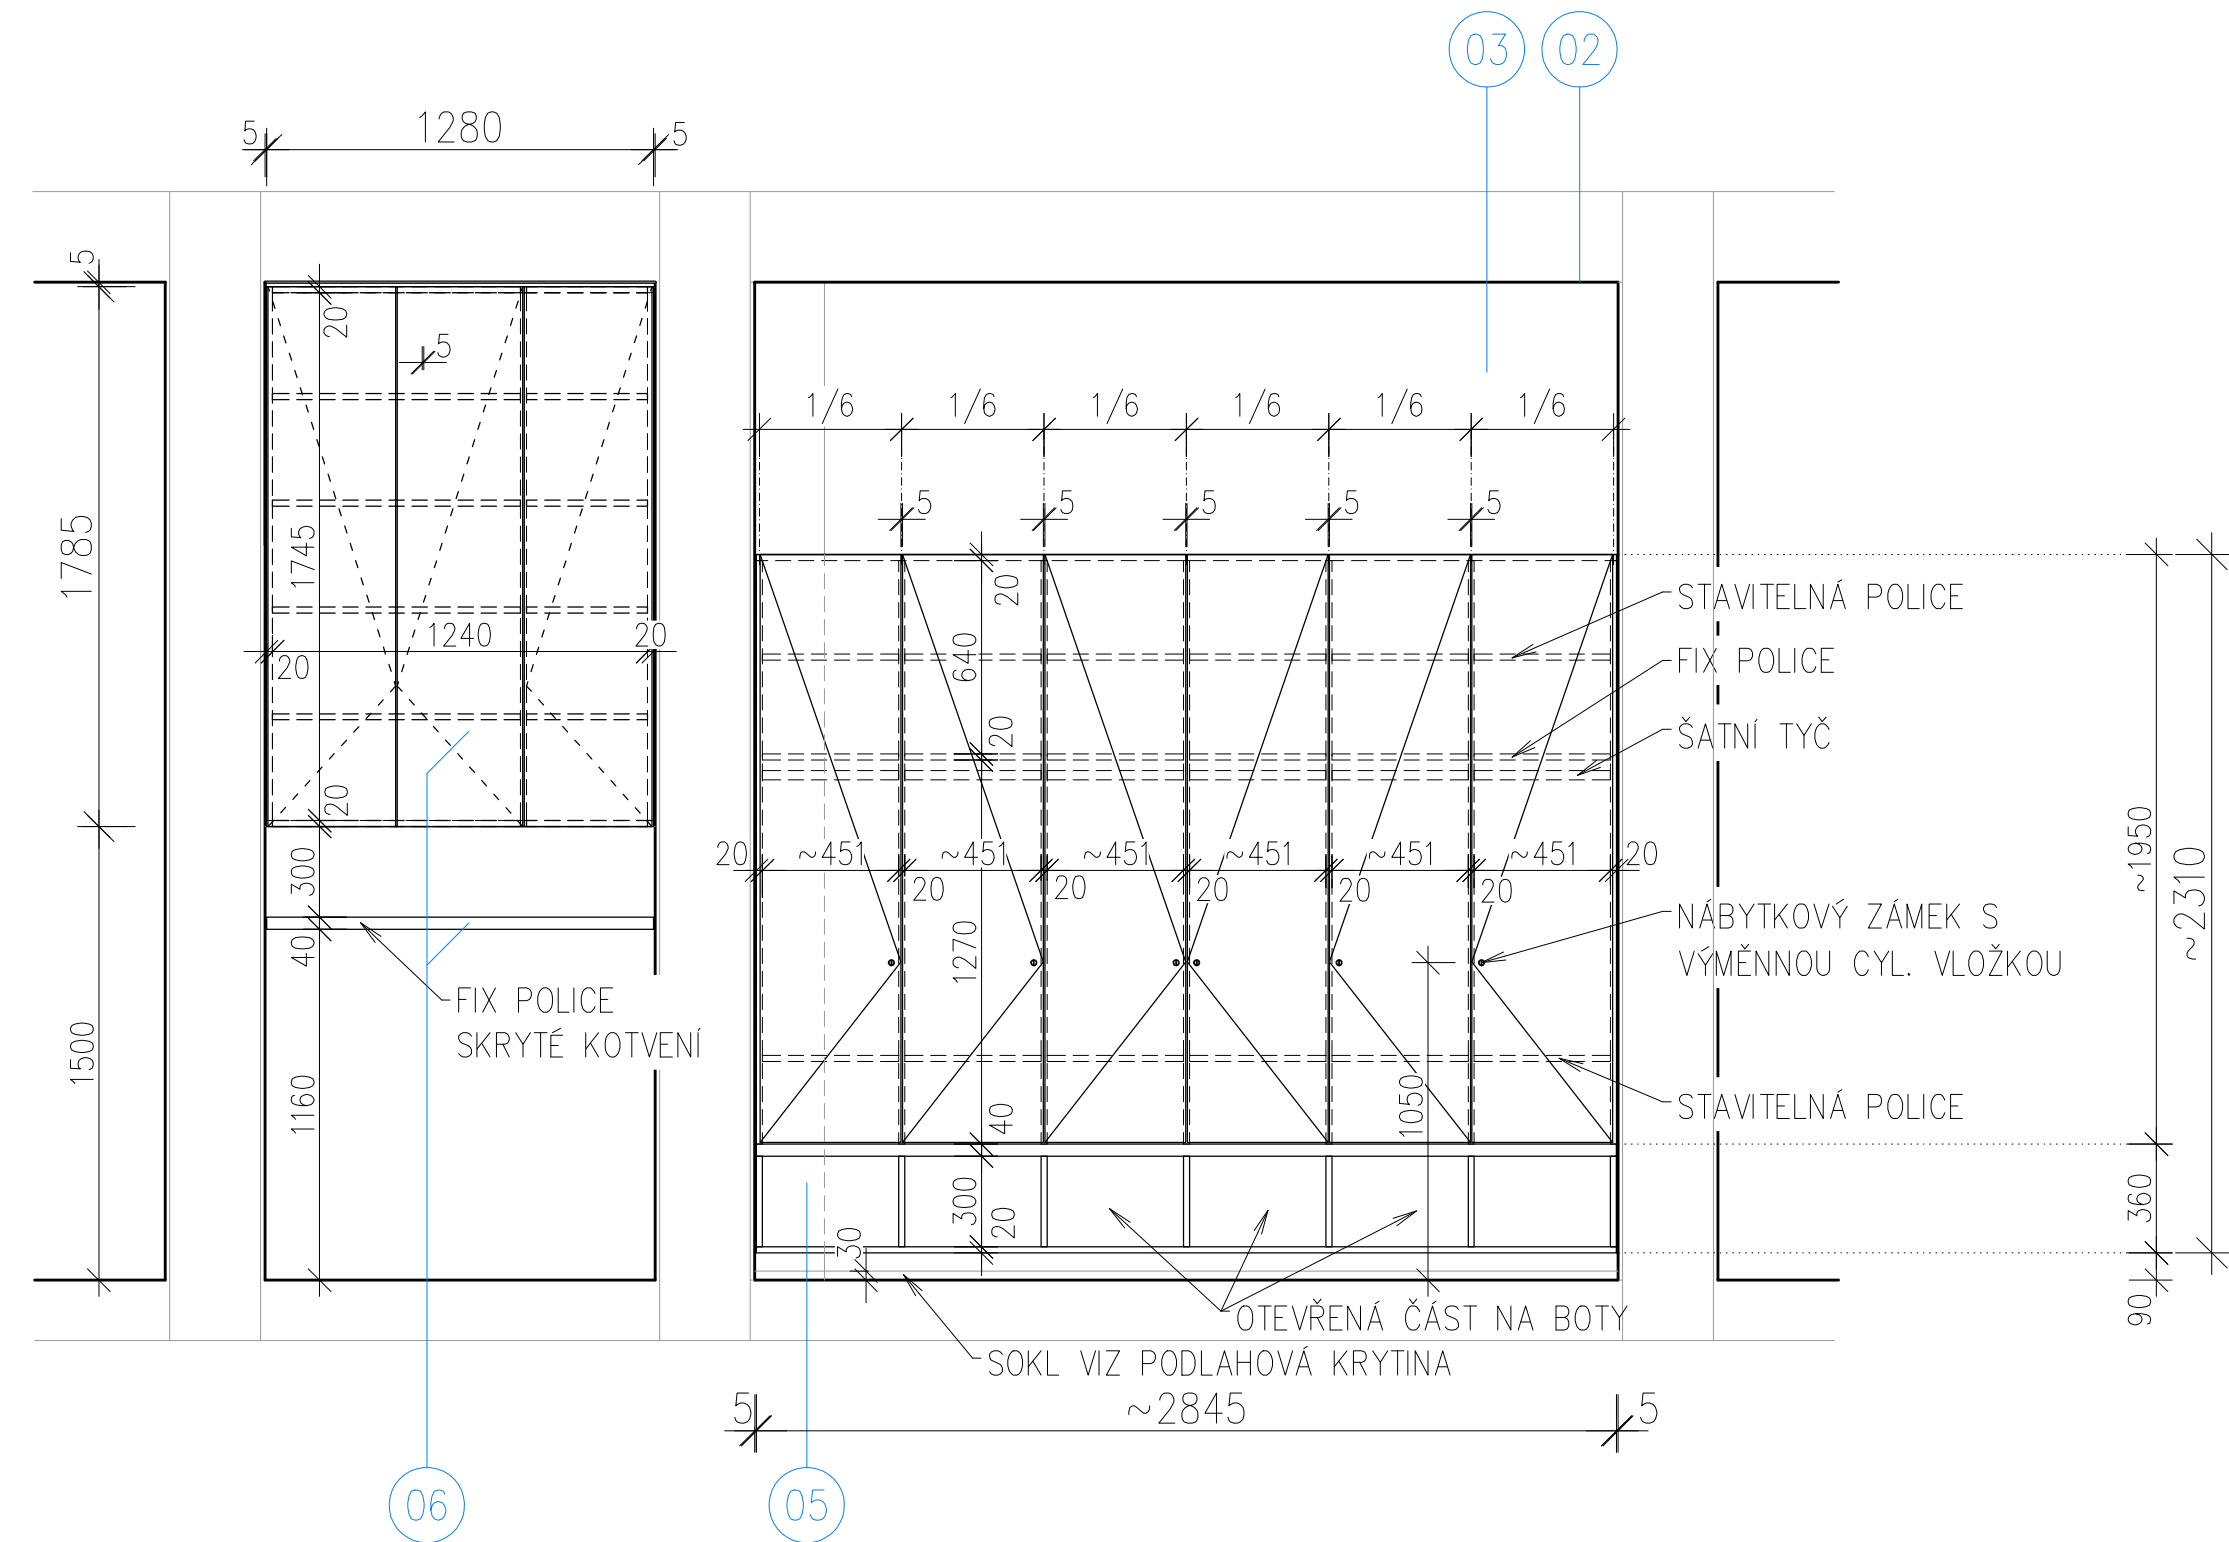

POHLED 1.12d

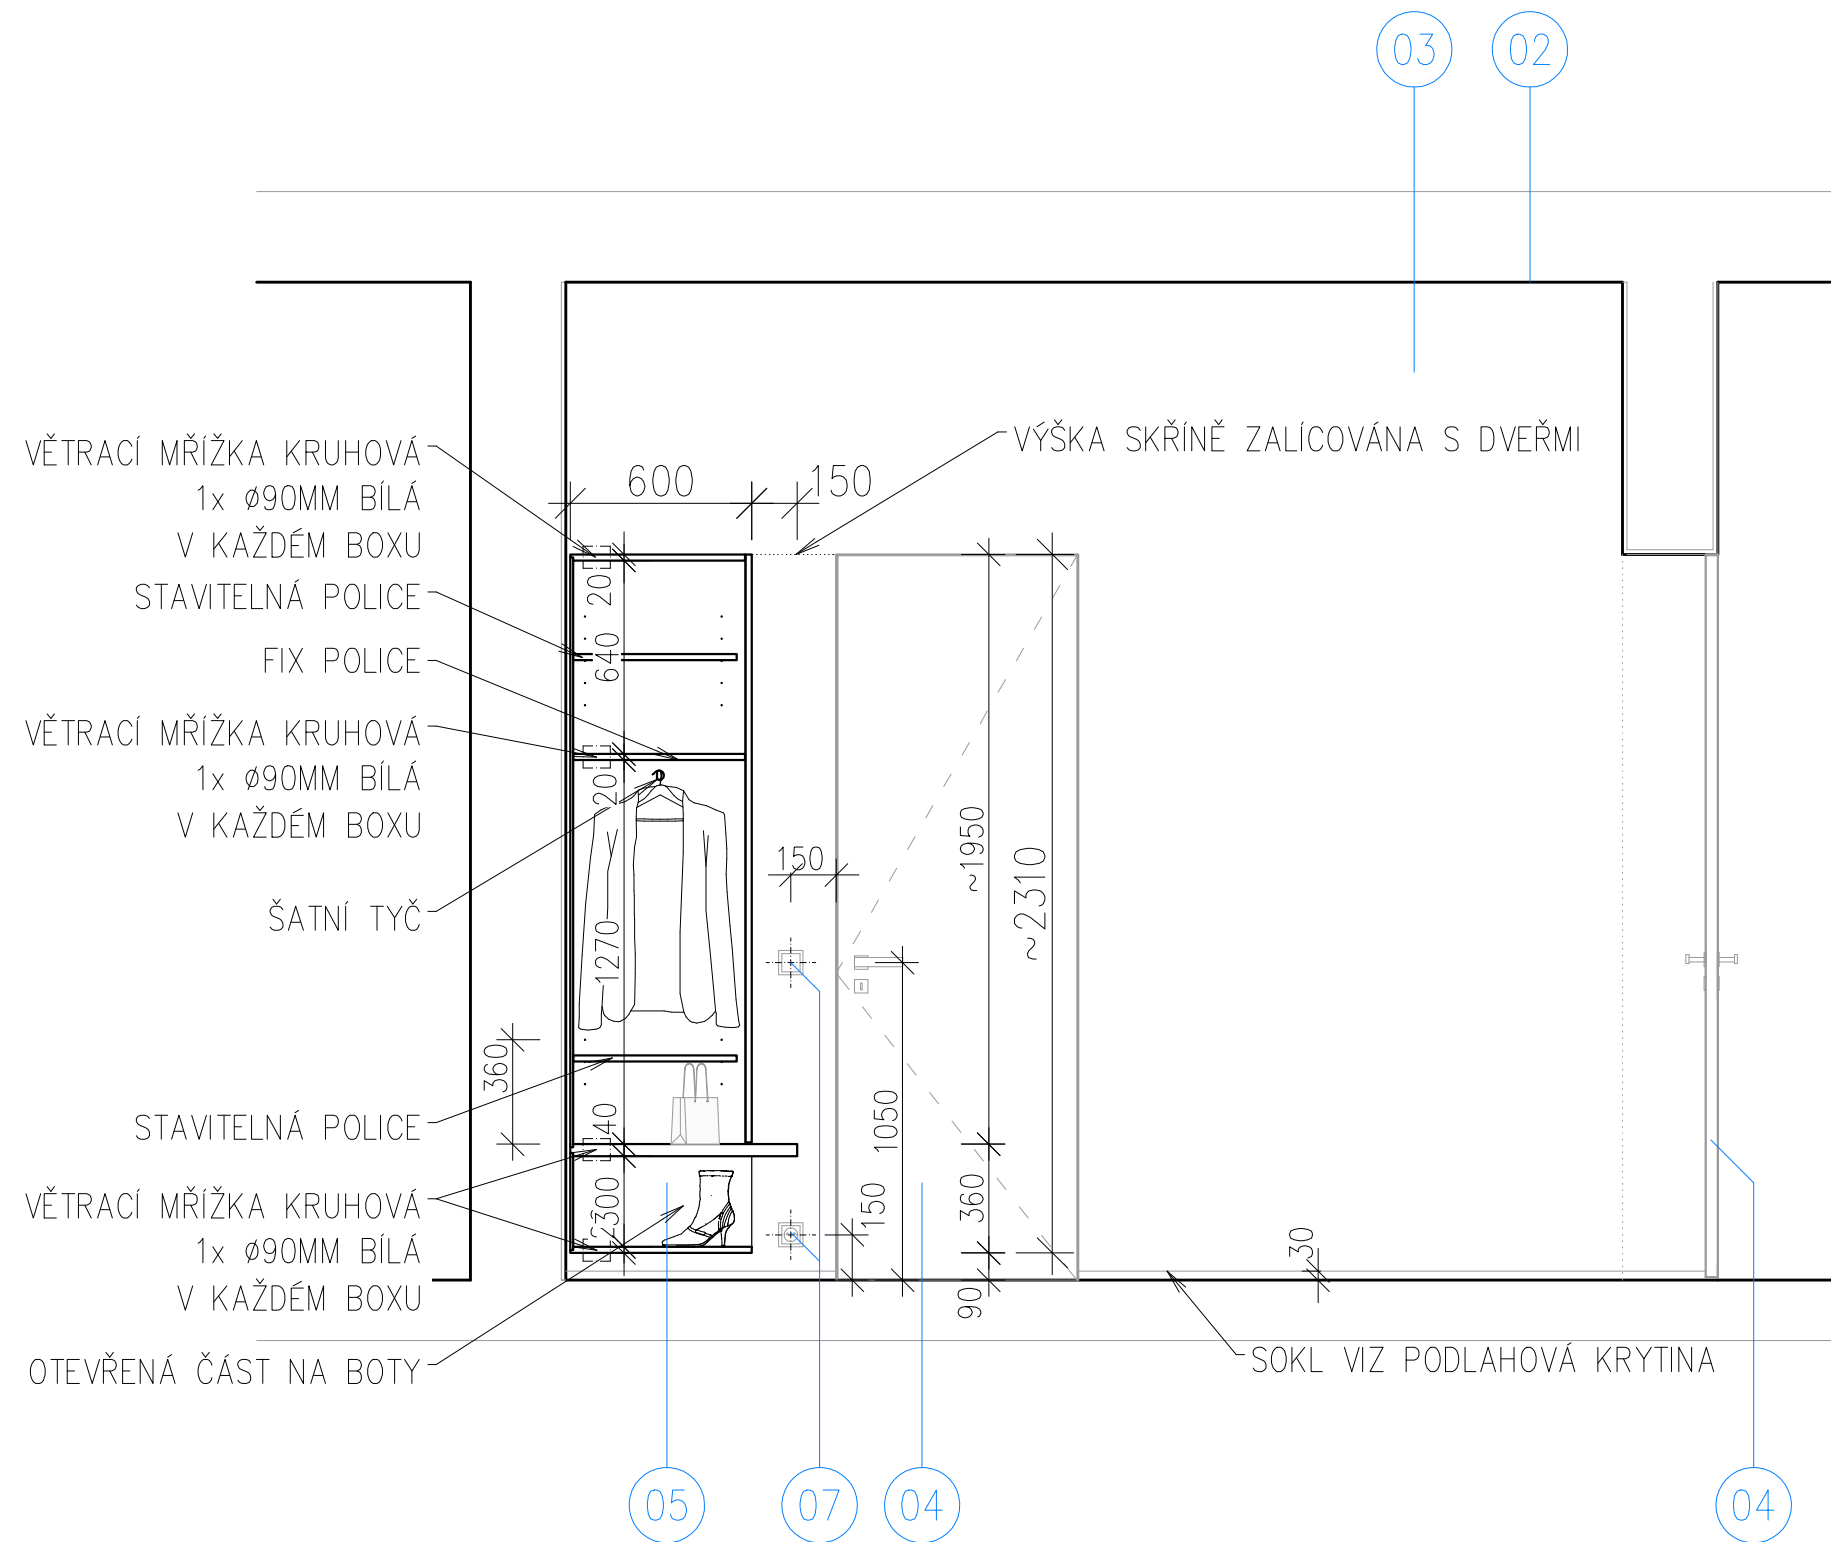

PŮDORYS

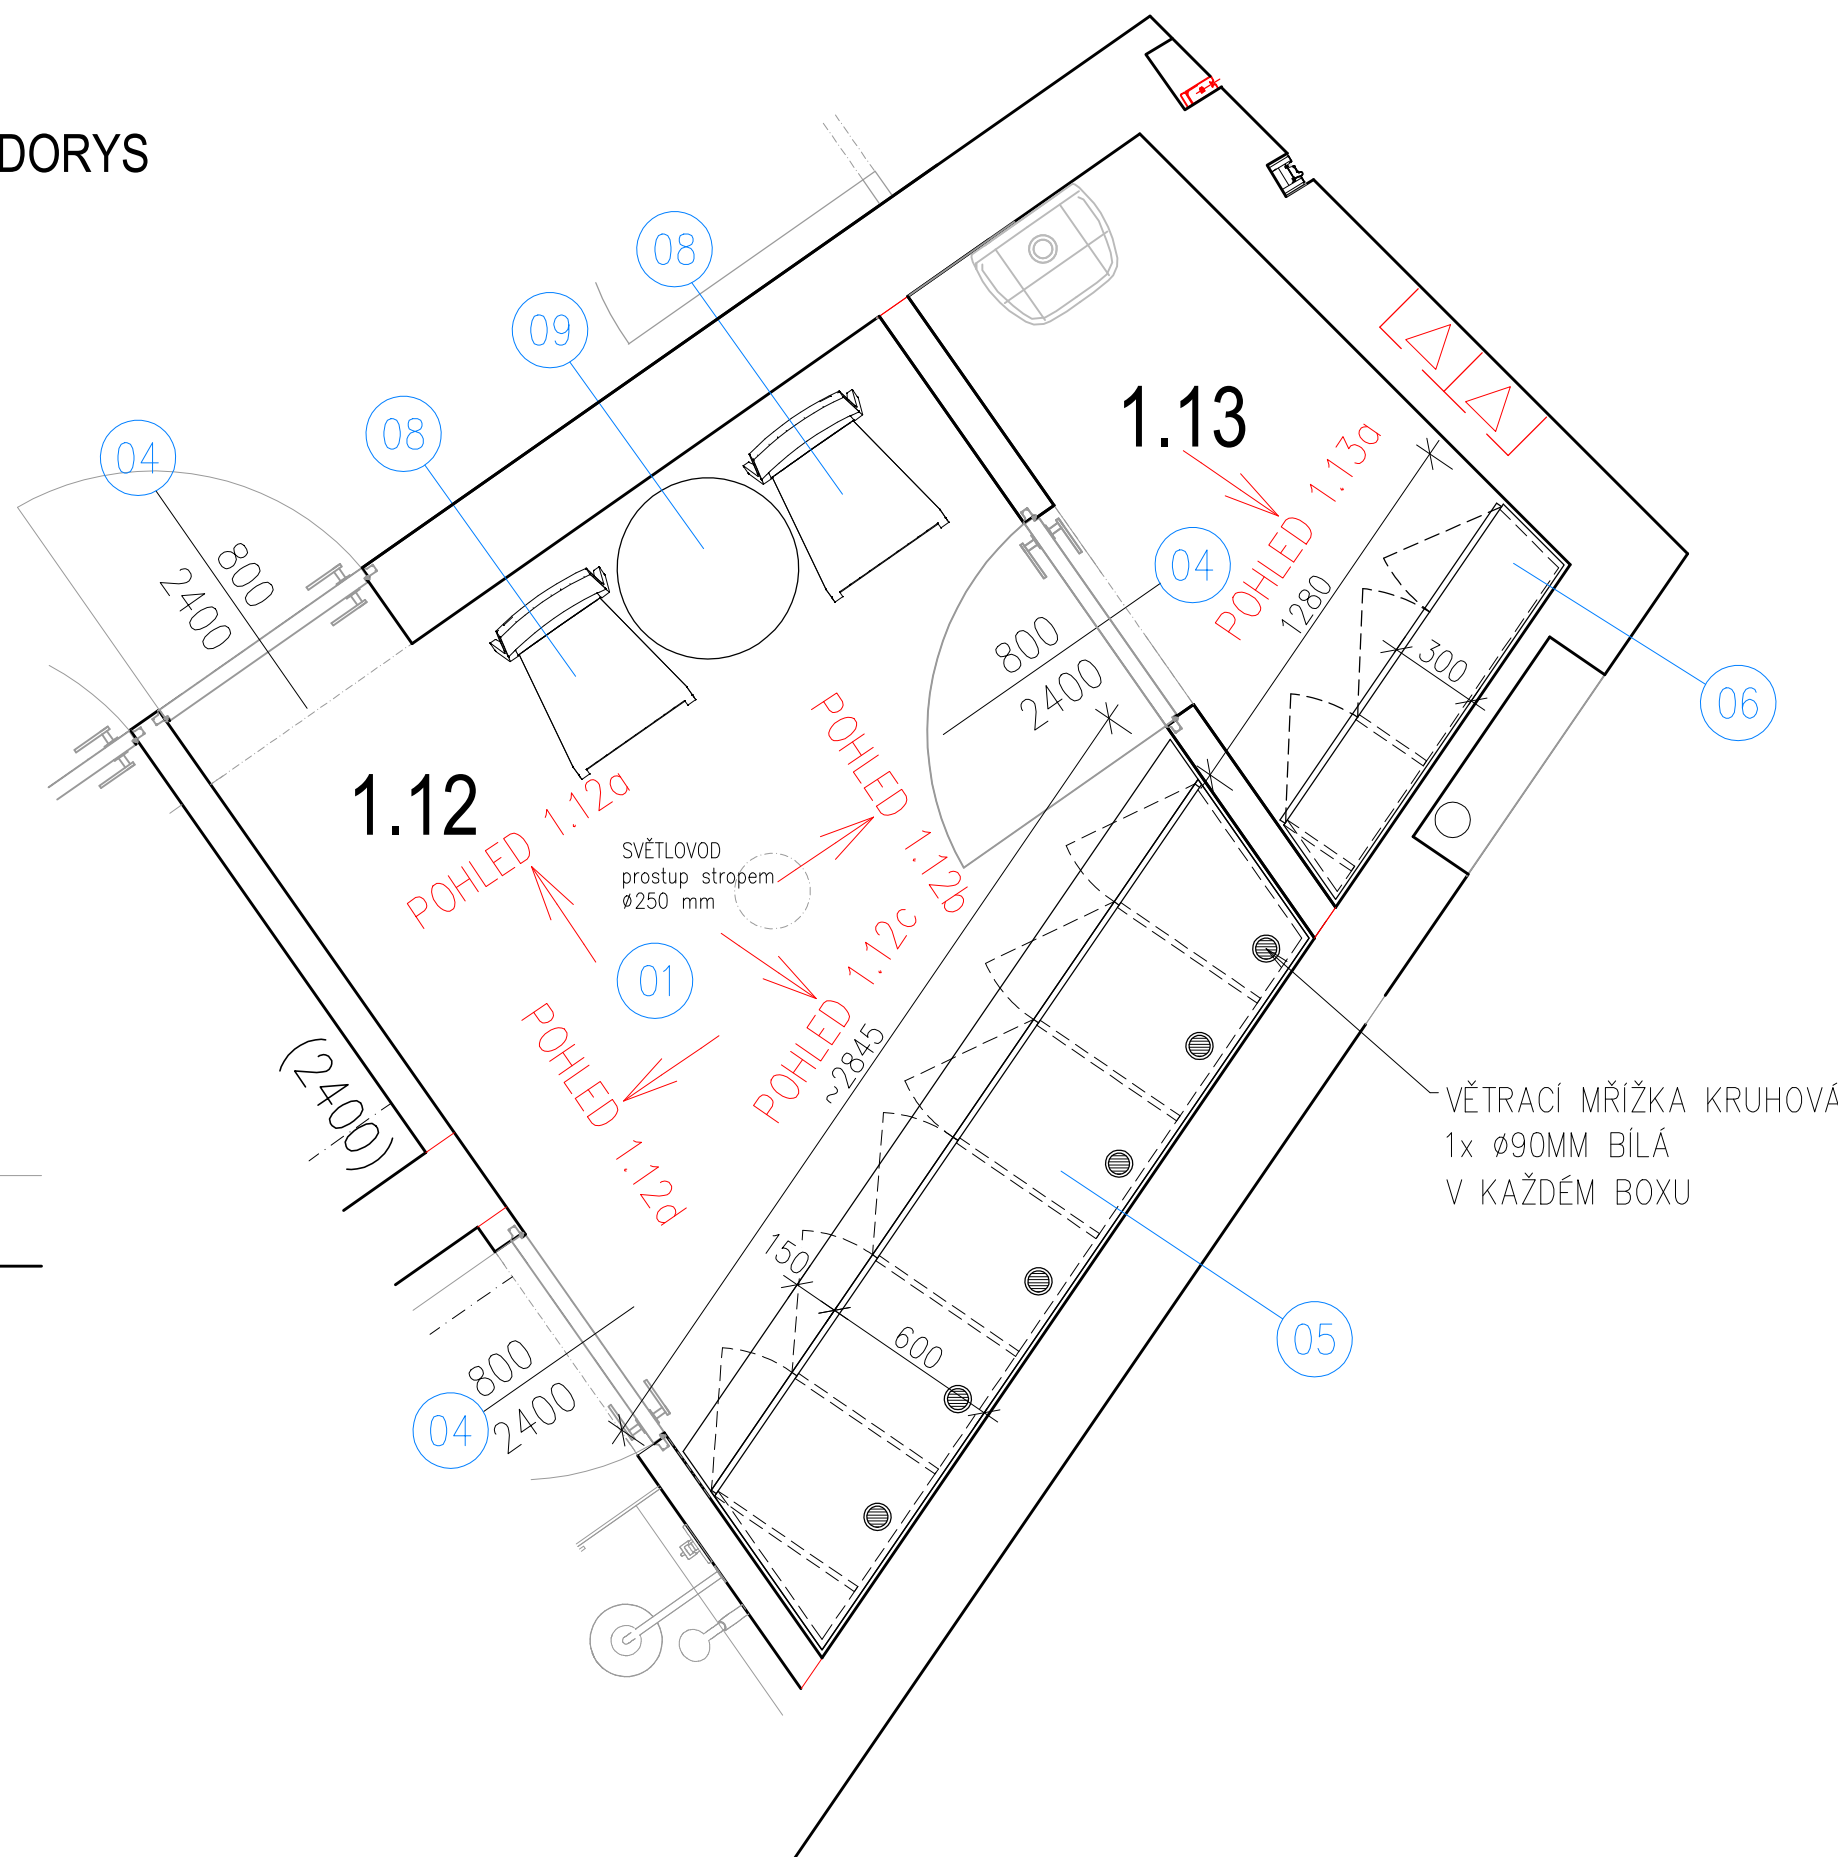


UPOZORNĚNÍ

- TATO DOKUMENTACE NENAHRAZUJE DÍLENSKOU DOKUMENTACI A NESLOUŽÍ JAKO REALIZAČNÍ DOKUMENTACE. VEŠKERÉ ROZMĚRY JSOU ORIENTAČNÍ A JE NUTNÉ JE ZKONTROLOVAT DLE SKUTEČNÉHO PROVEDENÍ STAVBY A TECH. LISTŮ VÝROBČI JEDNOTLIVÝCH PRVKŮ
- PŘED ZAPOČETÍM PRÁCI ZPRAVUJE ZHOTOVITEL DÍLENSKOU DOKUMENTACI A NECHÁ ODSOUHLASIT INVESTOREM A ARCHITEKTEM JAKO POUŽITÉ MATERIÁLY, TAK TAKÉ SPOLE, SMĚRY KLADENÍ, SPÁRY MEZI DVÍŘKY A JEJICH HRANY, ODSŤINY, VÝROBNÍ MATERIÁLY JAKO DŘEVĚ, DŘEVOTŘÍSKOVÁ DESKA, MDF, DESKA, KOVÁNÍ, ČIŠTÍKY APOD.
- VEŠKERÉ PRÁCE JE TŘEBA PROVÁDĚT VE VYSOKÉ KVALITĚ A DLE PLATNÝCH NORM S DŮRAZEM NA PROVEDENÍ VLASTNÍCH DETAILŮ
- TATO DOKUMENTACE JE OCHRÁNĚNA AUTORSKÝM ZÁKONEM Č.121/2000 SB. A JE VLASTNICTVÍM AUTORA. NESMÍ BYT BEZ SOUHLASU AUTORA POUŽÍVÁNA, KOPÍROVÁNA ČI POSKYTNUTA TŘETÍ OSOBĚ.

LEGENDA

01	HETEROGENNÍ PROTISKLUZNÉ PVC R11, SPECIFIKACE MATERIÁLŮ VÍZ D.1.5-02 POLOŽKA M-09.
02	VÝMALBA SDK POHLEDŮ VČ. PENETRACE NAPŘ.DULUX GRUNT, KRYCÍ DISPERZNÍ BARVA DULUX VINYL MATT APLIKOVANÉ VALEČKOVÁNÍM NEBO STRÍKANÍM, SPECIFIKACE VÍZ D.1.5-02 POLOŽKA M-02
03	VÝMALBA STĚN VČ. PENETRACE NAPŘ.DULUX GRUNT, KRYCÍ DISPERZNÍ BARVA DULUX VINYL MATT APLIKOVANÉ VALEČKOVÁNÍM NEBO STRÍKANÍM, SPECIFIKACE VÍZ D.1.5-02 POLOŽKA M-03
04	INTERIÉROVÉ DVEŘE OTOČNÉ PLNÉ, SPECIFIKACE VÍZ TABULKA PRVKU PSV
05	ATYPICKÝ MOBILIÁŘ PSV 96/T, ZÁVĚSNÁ SESTAVA ŠATNÍCH SKŘÍNÍ PRO 6 OSOB  MATERIÁLOVÉ PROVEDENÍ LTD DESKY BÍLÉ MATNÉ S ABS HRANOU TL.0,4MM (DĚLIČI POLICE TL.0,8MM), SPECIFIKACE MATERIÁLŮ VÍZ D.1.5-02 POLOŽKA M-10.  SKŘIŇ PŘEDĚLENA ODKLÁDACÍ POLICÍ NA Dvě ČÁSTI.  VRCHNÍ ŠATNÍ ČÁST S NALOŽENÝMI DVEŘMI S BEZOCHYTKOVÝM DOTYKOVÝM OTVÍRÁNÍM. MEZI DVÍŘKY NEGATIVNÍ SPÁRA Š=5MM. ZAMÝKÁNÍ DVEŘÍ ZAJIŠTĚNO SKŘÍŇOVÝM ZÁMKEM S VÝMĚNNOU CYLINDRICKOU VLOŽKOU – PRO KAŽDÉ DVEŘE JINÉ ČÍSLO VLOŽKY. VNITŘNÍ PROSTOR PŘEDĚLEN 1KS FIXNÍ POLICÍ NA DVA BOXY. V HORNÍM BOXU 1KS VARIABILNĚ STAVITELNÁ POLICE. VE SPODNÍM BOXU 1KS VARIABILNĚ STAVITELNÁ POLICE A ŠATNÍ TYČ CHROMOVANÁ PEVNÁ.  SPODNÍ ČÁST NA BOTY OTEVŘENÁ BEZ DVÍŘEK. DNO BOTNIKU V PROVEDENÍ S NALEPENÝM HPL LAMINÁTEM PRO LEPŠÍ ODOLNOST PROTI OPOTŘEBENÍ. BARVA A POVRCH VÍZ LTD DESKY SKŘÍNĚ.  VĚTRACÍ MŘÍŽKA KRUHOVÁ Ø90MM BÍLÁ PLASTOVÁ 24KS. PRO ZAJIŠTĚNÍ CÍRKULACE VZDUCHU V ŠATNÍCH PROSTORÁCH A BOTNIKU. UMÍSTĚNÝ VÝDÝ V ZADNÍ ČÁSTI NA OSU VNITŘNÍHO PROSTORU NAD SEBOU VE DNĚ BOTNIKU, V DĚLIČÍ POLICI, VE FIXNÍ VNITŘNÍ POLICI A PŮDĚ SKŘÍNĚ.
06	ATYPICKÝ MOBILIÁŘ PSV 97/T, ZÁVĚSNÁ SKŘIŇ NA ÚKLIDOVÉ PROSTŘEDKY.  MATERIÁLOVÉ PROVEDENÍ LTD DESKY BÍLÉ MATNÉ S ABS HRANOU TL.0,4MM (SAMOSTATNÁ POLICE TL.0,8MM), SPECIFIKACE MATERIÁLŮ VÍZ D.1.5-02 POLOŽKA M-10.  DVÍŘKA S BEZOCHYTKOVÝM DOTYKOVÝM OTVÍRÁNÍM. MEZI DVÍŘKY NEGATIVNÍ SPÁRA Š=5MM. SKŘIŇ S 2x 4KS VARIABILNĚ STAVITELNÝCH POLIC.  POD SKŘÍŇKOU SAMOSTATNÁ POLICE TL. 40(36MM) Z LTD SE SKRYTÝM KOTVENÍM DO STĚNY.
07	VYPÍNAČE A ZÁSUVKY, SPECIFIKACE VÍZ PD ELEKTRONSTALACE. POKUD NENÍ UVEDENO JINAK VYPÍNAČE UMÍSTĚNÝ NA OSU VE VÝŠCE 1050MM A ZÁSUVKY VE VÝŠCE 150MM.
08	TYPOVÁ PLASTOVÁ ŽIDLE BARVA 1KS ŽLUTÁ / 1KS BÍLÁ, SPECIFIKACE VÍZ D.1.5-02 POL. T-01 / T-07
09	ATYPICKÝ MOBILIÁŘ Č. AM-02, STOLEK S DESKOU TL.40MM Z LTD DESKY BÍLÉ MATNÉ S ABS HRANOU TL.0,4MM, SPECIFIKACE MATERIÁLŮ VÍZ D.1.5-02 POLOŽKA M-10. TYPOVÁ OCELOVÁ PODNOŽ BÍLÉ LAKOVANÁ RAL 9010 MAT.

±0.000 SO 01= 328,20 m.n.m. BALT P.V.

AKCE				MATEŘSKÁ ŠKOLA, ZÁPADNÍ UL., VARNSDORF	
MÍSTO P. P. Č. 2849/4, 2849/6, 2849/7, 2849/10, 2836/2, K. Ú. VARNSDORF					
INVESTOR					
MĚSTO VARNSDORF NÁM.E.BENEŠE 470 401 47 VARNSDORF		ZÁSTUPCE INVESTORA		ING. STANISLAV HORÁČEK	
HLAVNÍ PROJEKTANT				AR	
RG 					
RG ARCHITECTS STUDIO S.R.O. ČSL LETCŮ 786, 401 47 VARNSDORF TEL.602 754 661, 474 770 229-222 IČ: 020 95 111 www.rgarchitects.cz		AUTOR		RADOMÍR GRAFEK	
		HIP		ZDENĚK NAVRÁTIL	
VÝKRESOVÁ DOKUMENTACE		ZODPOVĚDNÝ PROJEKTANT		RADOMÍR GRAFEK	
		VYPRACOVAL		ZDENĚK NAVRÁTIL	
		KONZULTACE		DANIEL KOLOČ	
FORMÁT	10x44	MĚRÍTKO	1:25	DATUM	PROSINEC 2019
STUPEŇ	DPS	PROFESE	D.1.5 INTERIÉROVÁ TVORBA - NÁVRH INTERIÉRU		
NÁZEV VÝKRESU	PŮDORYS + POHLEDY: M.Č. 1.12 + 1.13 ŠATNA PRO UČITELKY + ÚKLIDOVÁ M.			Č.VÝKRESU	D.1.5 - 08