


ÚZEMÍ OBCE
POVRCH ÚZEMÍ
ČÍSLO PARCELNÍ
VZDÁL. OBJEKTŮ A SMĚROVÝCH LOMŮ
OZNAČENÍ VRCHOLOVÝCH BODŮ

VARNSDORF-ul.ZÁPADNÍ				
KOM.-ASFALT	ROSTLÝ TERÉN	ASFALT ROSTLÝ TERÉN		
2682/3	2919/32	2919/34	2849/6, 2849/10	
7,5	1,5 10,8	19,00		4,0
v1	v2 VŠ	v3	v4	v5

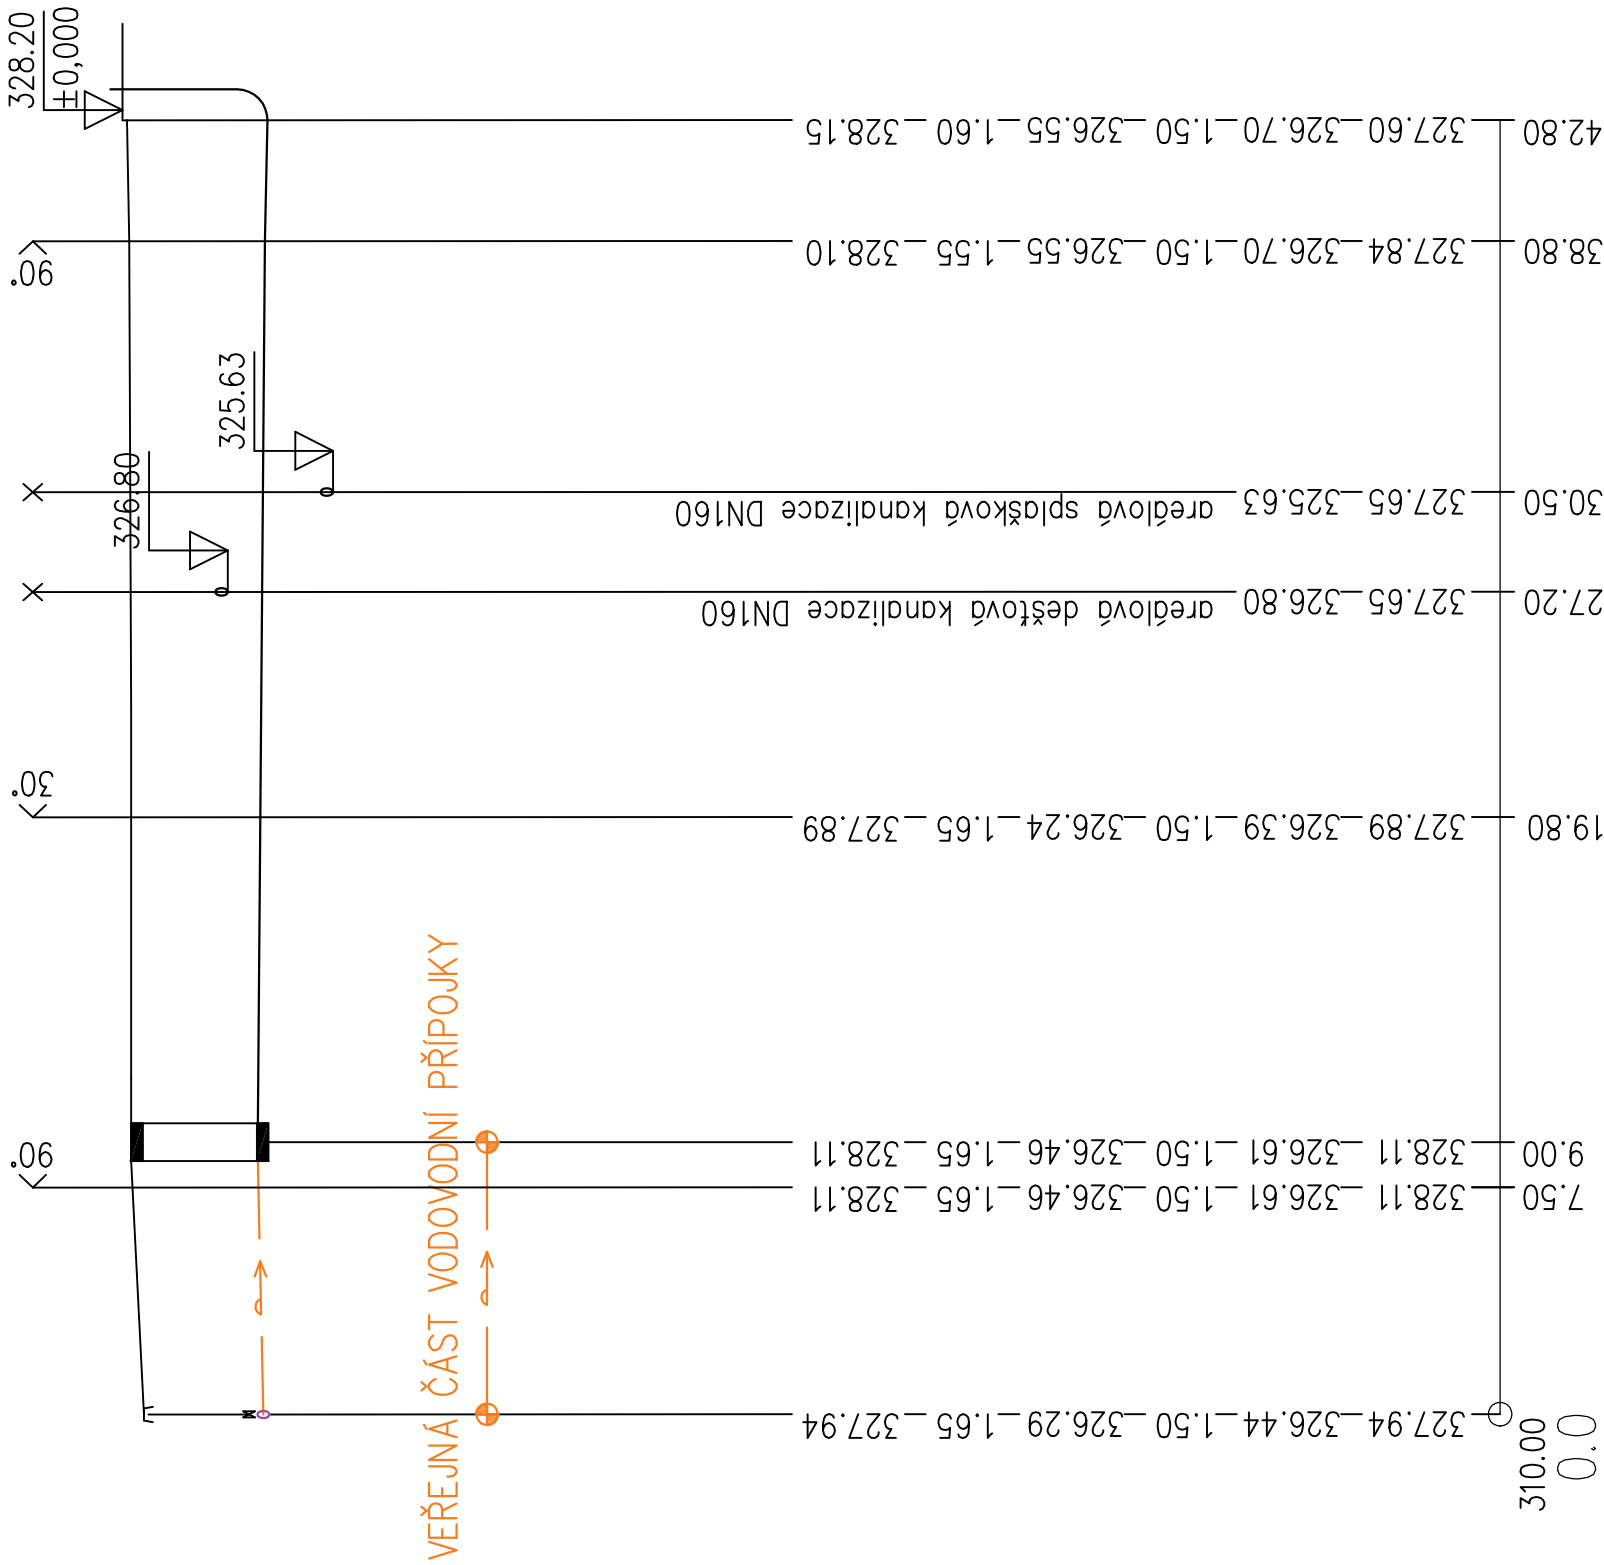

KÓTA UPRAVENÉHO TERÉNU
HLOUBKA VÝKOPU
KÓTA DNA VÝKOPU
KÓTA HLOUBKY DNA POTRUBÍ
KÓTA DNA POTRUBÍ
KÓTA PŮVODNÍHO TERÉNU
SROVNÁVACÍ ROVINA
STANIČENÍ [km/m]

DN(PN)[mm]-MATERIÁL-DÉLKA[m]
SKLON[promile]-DÉLKA[m]
ULOŽENÍ

PE 100 SDR 11 -d63x5,8-dl.42.80m			
29.31-9.00	0.0-2.10	18.03-12.20	32.25-15.50
PÍSKOVÉ LOŽE TL.150mm S OBSYPEM TL.300mm NAD POTRUBÍ			60.0-4

KLADÉČSKÉ SCHÉMA NAPOJENÍ

N.P.3370 DN300/ 2" PN 16

POKL. 1650 TH., D.PŘ. TĚŽ.

PODKL. DESKA 3481 UNIV. ŠOUP. POKL.

ZS 9601 TEL., D.PŘ. 1.30-1.80 M DN 3/4"-2"

Š 2800 D. PŘ., ISOVNĚJ.Z-050/ 2" PN 16

±0.000 SO 01= 328,20 m.n.m. BALTP.V.

MATEŘSKÁ ŠKOLA, ZÁPADNÍ UL., VARNSDORF

MÍSTO P. P. Č. 2849/4, 2849/6, 2849/7, 2849/10, 2836/2 , K.Ú. VARNSDORF

INVESTOR		ZÁSTUPCE INVESTORA		ING. STANISLAV HORÁČEK	
MĚSTO VARNSDORF NÁM.E.BENEŠE 470 407 47 VARNSDORF					
HLAVNÍ PROJEKTANT				A.R.	
RG ARCHITECTS STUDIO S.R.O. ČSL.LETČŮ 766, 407 47 VARNSDORF TEL.602 754 667, 474 770 220-222 IČ: 020 96 111 www.rgarchitects.cz		AUTOR		RADOMÍR GRAFEK	
VÝKRESOVÁ DOKUMENTACE		HIP		ZDENĚK NAVRÁTIL	
		ZODPOVĚDNÝ PROJEKTANT		ING. VÁCLAV MORAVEC	
		VYPRACOVAL		ZDENĚK NAVRÁTIL	

FORMÁT	3x4	MĚŘÍTKO	1:250 , 1:100	DATUM	PROSINEC 2019	Č.PARÉ/KOPIE
STUPEŇ	DPS	PROFESE	D.2.1	ODLUČOVAČ TUKŮ IO 10 ODKANALIZOVÁNÍ SPLAŠKOVÝCH A DEŠŤOVÝCH VOD IO 03, IO 04 VODOVODNÍ PŘÍPOJKA IO 06		
NÁZEV VÝKRESU		PODÉLNÝ PROFIL			Č.VÝKRESU	
VODOVODNÍ PŘÍPOJKA A AREÁLOVÉHO VODOVODU						D.2.1 - 03