ÚZEMÍ OBCE	VARNSDORF-ul.ZÁPADNÍ
POVRCH ÚZEMÍ	
ČÍSLO PARCELNÍ	2849/4, 2849/6, 2849/10
VZDÁL. OBJEKTŮ A SMĚROVÝCH LOMŮ	2,5 | 10
OZNAČENÍ VRCHOLOVÝCH BODŮ	AN VS Šš7

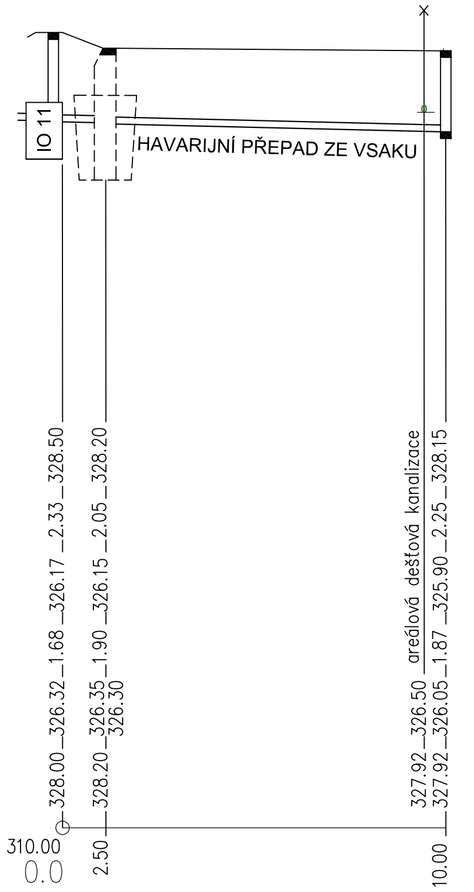

MĚŘÍTKA 1:250/100

KÓTA UPRAVENÉHO TERÉNU	328.33	328.05	areálová dešťová kanalizace 328.25
HLOUBKA VÝKOPU	326.17	326.15	325.90
KÓTA DNA VÝKOPU	2.33	2.05	2.25
KÓTA HLOUBKY DNA POTRUBÍ	1.68	1.90	1.87
KÓTA DNA POTRUBÍ	326.32	326.35	326.50
KÓTA PŮVODNÍHO TERÉNU	328.00	328.20	327.92
SROVNÁVACÍ ROVINA	326.30		326.05
STANIČENÍ [km/m]	310.00	2.50	10.00
	0.0		327.92

DN(PN)[mm]-MATERIÁL-DÉLKA[m]	PVC-KG-SN8-DN160-dl.12.50m
SKLON[promile]-DÉLKA[m]	10.00-2,50 | 15.00-10,00
ULOŽENÍ	PÍSKOVÉ LOŽE TL.150mm S OBSYPEM TL.300mm NAD POTRUBÍ
KAPACITNÍ PRŮTOK[l/s]-RYCHLOST[m/s]	28.7-1.59

ÚZEMÍ OBCE	VARNSDORF
POVRCH ÚZEMÍ	ROSTLÝ TERÉN
ČÍSLO PARCELNÍ	2836/2, 2849/4, 2849/6, 2849/10
VZDÁL. OBJEKTŮ A SMĚROVÝCH LOMŮ	9.20 | 13.60 | 16.70 | 8.30 | 20.50
OZNAČENÍ VRCHOLOVÝCH BODŮ	Dš1 Dš2 Dš3 Dš4 (IO 11) Dš5 Dš6

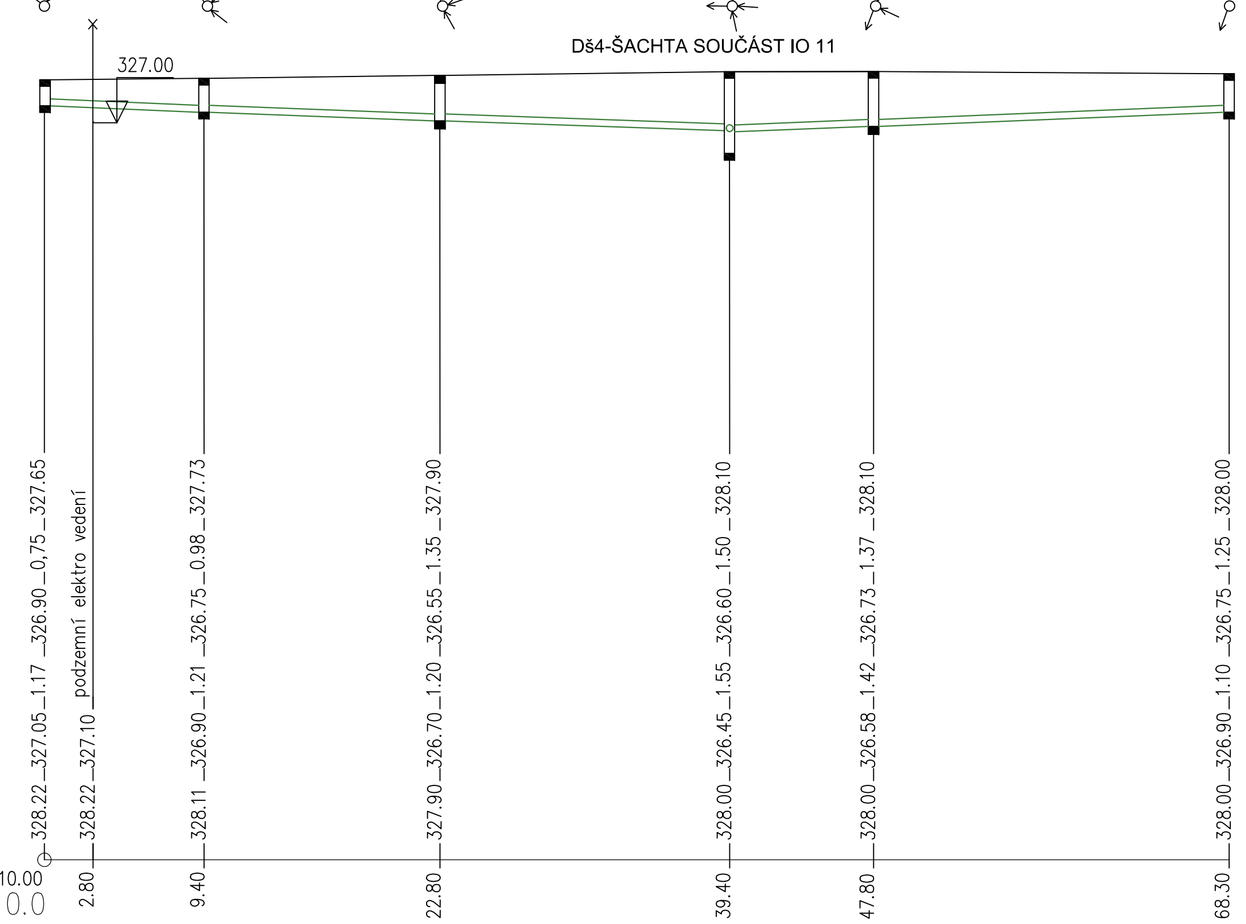

MĚŘÍTKA 1:250/100

KÓTA UPRAVENÉHO TERÉNU	327.65		327.73	327.90	328.10	328.10	328.00
HLOUBKA VÝKOPU	0,75	podzemní elektro vedení	0.98	1.35	1.50	1.37	1.25
KÓTA DNA VÝKOPU	326.90		326.75	326.55	326.60	326.73	326.75
KÓTA HLOUBKY DNA POTRUBÍ	1.17		1.21	1.20	1.55	1.42	1.10
KÓTA DNA POTRUBÍ	327.05	327.10	326.90	326.70	326.45	326.58	326.90
KÓTA PŮVODNÍHO TERÉNU	328.22	328.22	328.11	327.90	328.00	328.00	328.00
SROVNÁVACÍ ROVINA	310.00						
STANIČENÍ [km/m]	0.0	2.80	9.40	22.80	39.40	47.80	68.30

DN(PN)[mm]-MATERIÁL-DÉLKA[m]	PVC-KG-SN8-DN160-dl.68.30m				
SKLON[promile]-DÉLKA[m]	15.00-9.40	15.00-13.60	15.00-16.70	15.62-8.30	15.62-20.50
ULOŽENÍ	OBSYP TL.300MM PĚNOVÝM SKLEM		PÍSKOVÉ LOŽE TL.150mm S OBSYPEM TL.300mm NAD POTRUBÍ		
KAPACITNÍ PRŮTOK[l/s]-RYCHLOST[m/s]	28.7-1.59	28.7-1.59	28.7-1.59	28.7-1.59	28.7-1.59

POZNÁMKA

- PŘED ZAHÁJENÍM STAVEBNÍCH PRACÍ NA PŘÍPOJKÁCH SIGNÁLNĚ VYTÝČIT VEŠKERÉ PODZEMNÍ SÍTĚ TECHNICKÉHO VYBAVENÍ, KTERÉ SE NA JEHO POZEMKU A V JEHO TĚSNÉ BLÍZKOSTI VYSKYTUJÍ, VČETNĚ BEZPROSTŘEDNÍ BLÍZKOSTI UVAŽOVANÝCH STAVEBNÍCH PRACÍ
- HLOUBKY STÁVAJÍCÍCH ŘADŮ A ŠACHET, VČETNĚ JEJICH NAPOJOVACÍCH BODŮ JSOU POUZE ORIENTAČNÍ, SKUTEČNÉ HLOUBKY, POLOHY A PROFILY JE NUTNÉ OVĚŘIT PŘED ZAHÁJENÍM STAVEBNÍCÍ PRACÍ SONDAMI
- VEŠKERÉ ŘADY A PŘÍPOJKY JSOU ZAK'RESLENY POUZE ORIENTAČNĚ, DLE POSKYTNUTÝCH ZÁKRESŮ JEDNOTLIVÝCH SPRÁVŮ INŽENÝRSKÝCH SÍTÍ
- V PŘÍPADĚ NESOUHLASU VÝŠKOVÉHO NAPOJENÍ DLE NAVRŽENÉ PROJEKTOVÉ DOKUMENTACE, JE NUTNÉ PŘIZPŮSOBIT NOVÉ PŘÍPOJKY DLE SKUTEČNÉHO ZAMĚŘENÍ A VŠE JE NUTNÉ KONZULTOVAT S PROJEKTANTEM
- VEŠKERÉ PRÁCE NA PŘÍPOJKÁCH BUDOU PROVÁDĚNY RUČNĚ, BEZ STROJNÍ MECHANIZACE

±0.000 SO 01= 328,20 m.n.m. BALT P.V.

AKCE

MATEŘSKÁ ŠKOLA, ZÁPADNÍ UL., VARNSDORF

MÍSTO P. P. Č. 2849/4, 2849/6, 2849/7, 2849/10, 2836/2 , K. Ú. VARNSDORF

INVESTOR

MĚSTO VARNSDORF
NÁM.E.BENEŠE 470
407 47 VARNSDORF

ZÁSTUPCE INVESTORA ING. STANISLAV HORÁČEK

HLAVNÍ PROJEKTANT

RG

A.R.

RG ARCHITECTS STUDIO S.R.O.
ČSL.LETCŮ 786, 407 47 VARNSDORF
TEL.602 754 667, 474 770 220-222
IČ: 020 96 111 www.rgarchitects.cz

AUTOR RADOMÍR GRAFEK

HIP ZDENĚK NAVRÁTIL

VÝKRESOVÁ DOKUMENTACE

ZODPOVĚDNÝ PROJEKTANT ING. VÁCLAV MORAVEC
VYPRACOVAL ZDENĚK NAVRÁTIL

FORMÁT 4xA4	MĚŘÍTKO 1:250 , 1:100	DATUM PROSINEC 2019	Č.PARÉ/KOPIE
STUPEŇ DPS	PROFESE D.2.1	ODLUČOVAČ TUKŮ IO 10 ODKANALIZOVÁNÍ SPLAŠKOVÝCH A DEŠŤOVÝCH VOD IO 03, IO 04 VODOVODNÍ PŘÍPOJKA IO 06	
NÁZEV VÝKRESU PODÉLNÝ PROFIL AREÁLOVÉ DEŠŤOVÉ KANALIZACE		Č.VÝKRESU D.2.1 - 06	