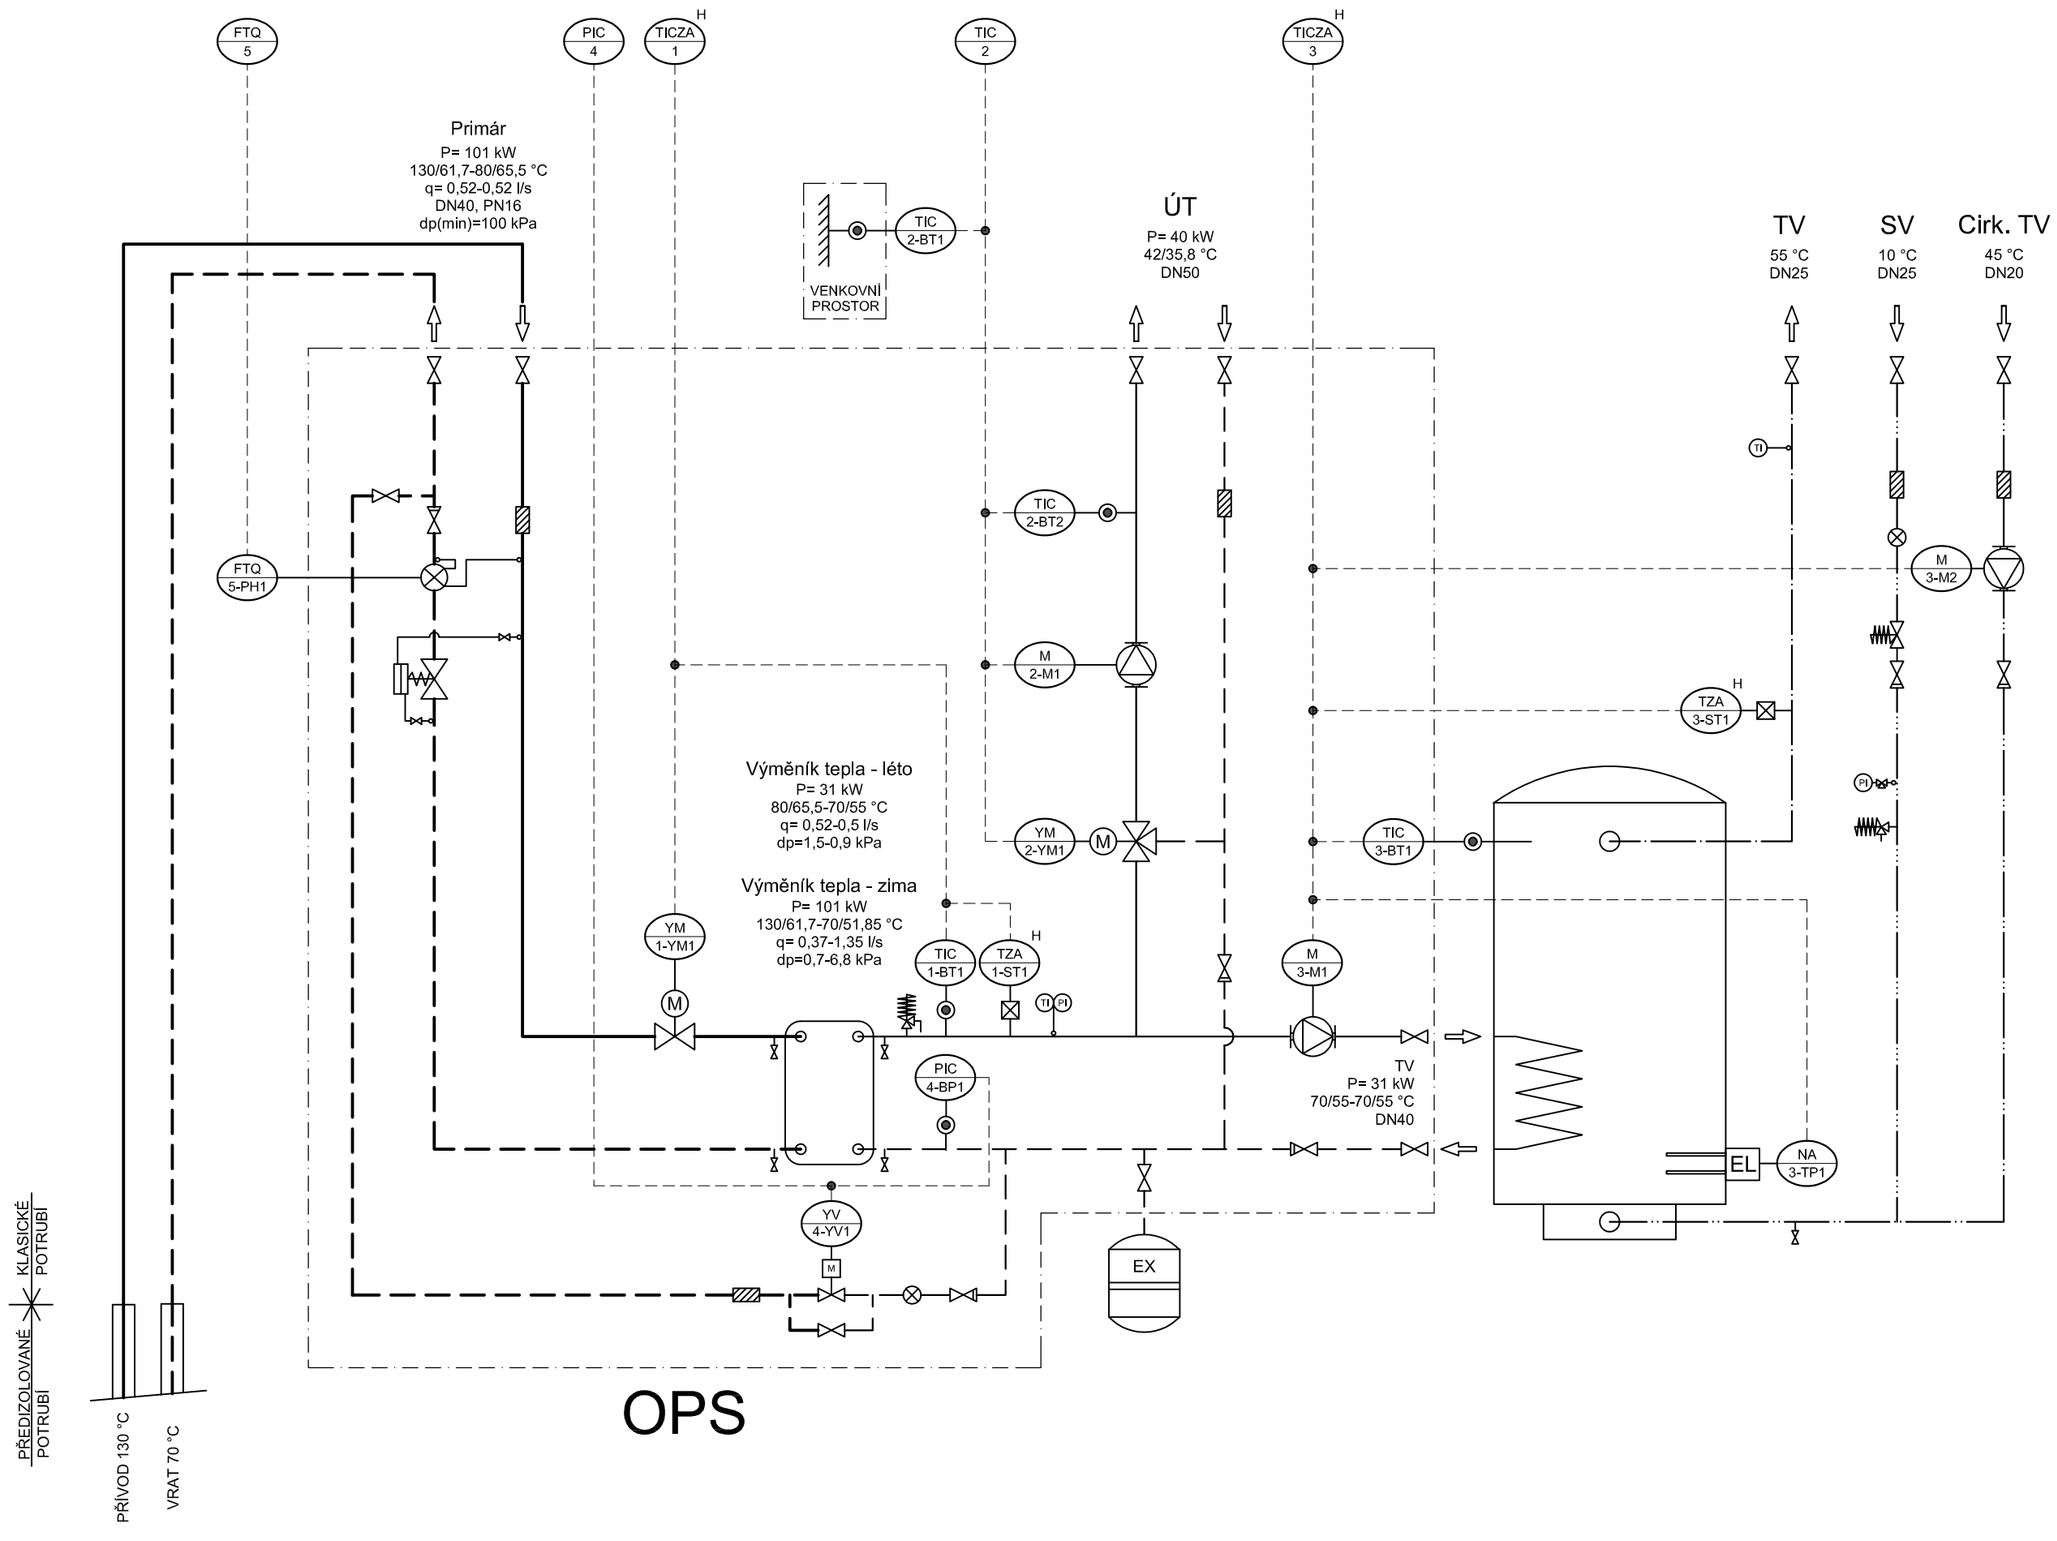

OPS

LEGENDA:

- HORKÁ VODA - PŘÍVOD
- HORKÁ VODA - VRAT
- TOPNÁ VODA - PŘÍVOD
- TOPNÁ VODA - VRAT
- TEPLÁ VODA - VÝSTUP
- TEPLÁ VODA - CIRKULACE
- STUDENÁ VODA

±0.000 SO 01= 328,20 m.n.m. BALT P.V.

AKCE

MATEŘSKÁ ŠKOLA, ZÁPADNÍ UL., VARNSDORF

MÍSTO P. P. Č. 2849/4, 2849/6, 2849/7, 2849/10, 2836/2 , K. Ú. VARNSDORF

INVESTOR

MĚSTO VARNSDORF
NÁM.E.BENEŠE 470
407 47 VARNSDORF

ZÁSTUPCE INVESTORA ING. STANISLAV HORÁČEK

HLAVNÍ PROJEKTANT

A.R.

RG ARCHITECTS STUDIO S.R.O.
ČSL.LETCŮ 786, 407 47 VARNSDORF
TEL.602 754 667, 474 770 220-222
IČ: 020 96 111 www.rgarchitects.cz

AUTOR RADOMÍR GRAFEK

HIP ZDENĚK NAVRÁTIL

TECHNICKÉ A TECHNOLOGICKÉ ZAŘÍZENÍ

ENESA A.S.
ARNOŠTA Z PARDUBIC 676
530 02 PARDUBICE
TEL. +420 466 053 511
IČ . 27382052

ZODPOVĚDNÝ PROJEKTANT ING. JOSEF HOFMAN
VYPRACOVAL ING. JAROSLAV FIRBAS

FORMÁT	MĚŘÍTKO	DATUM	Č.PARÉ/KOPIE
3xA4	-	PROSINEC 2019	

STUPEŇ DSP

PROFESE D.2.2b PŘELOŽKA A PŘÍPOJKA CZT-disp. rozvody

NÁZEV VÝKRESU: FUNKČNÍ A REGULAČNÍ SCHÉMA OPS

Č.VÝKRESU: D.2.2b - 05