




PŮDORYS

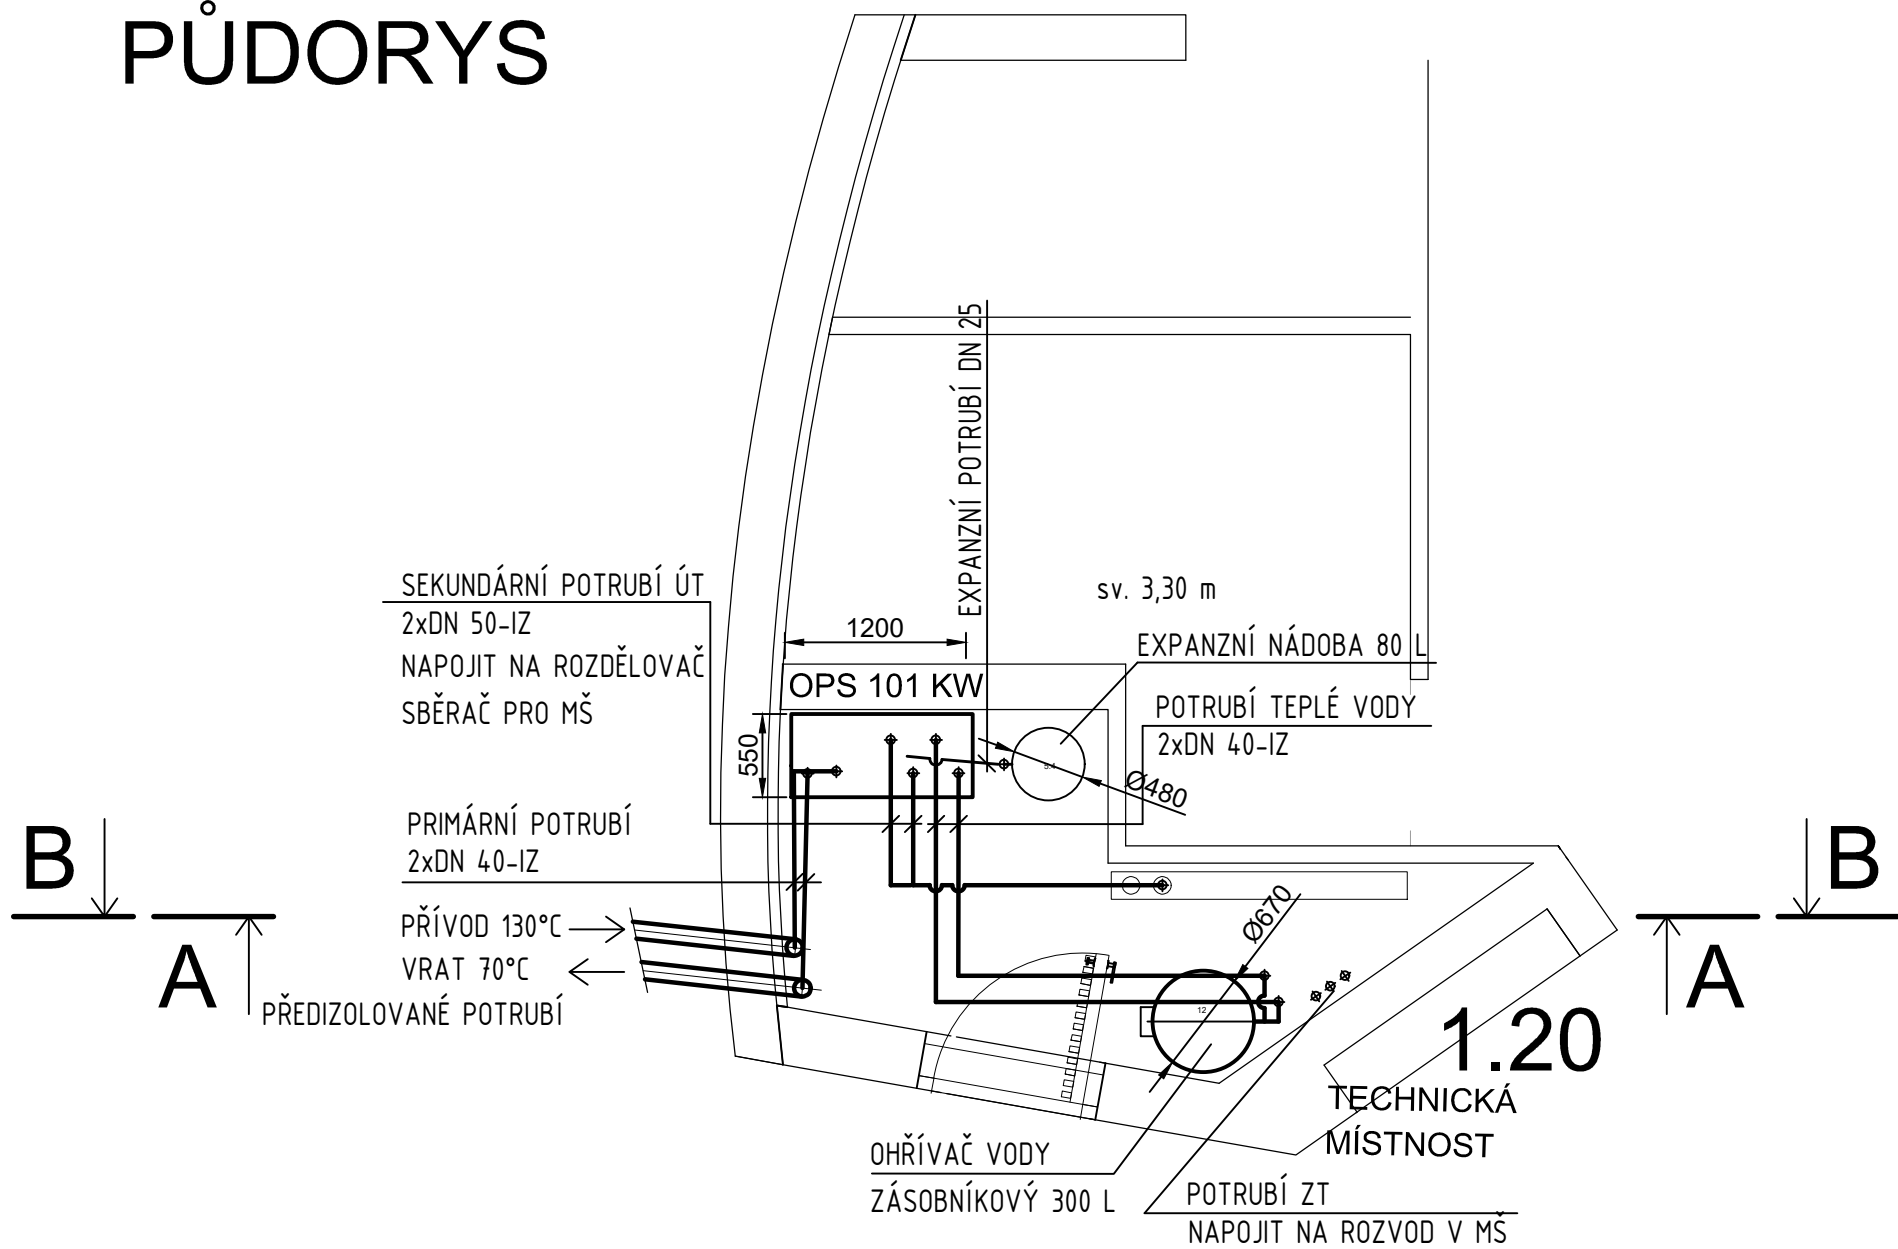

ŘEZ A-A

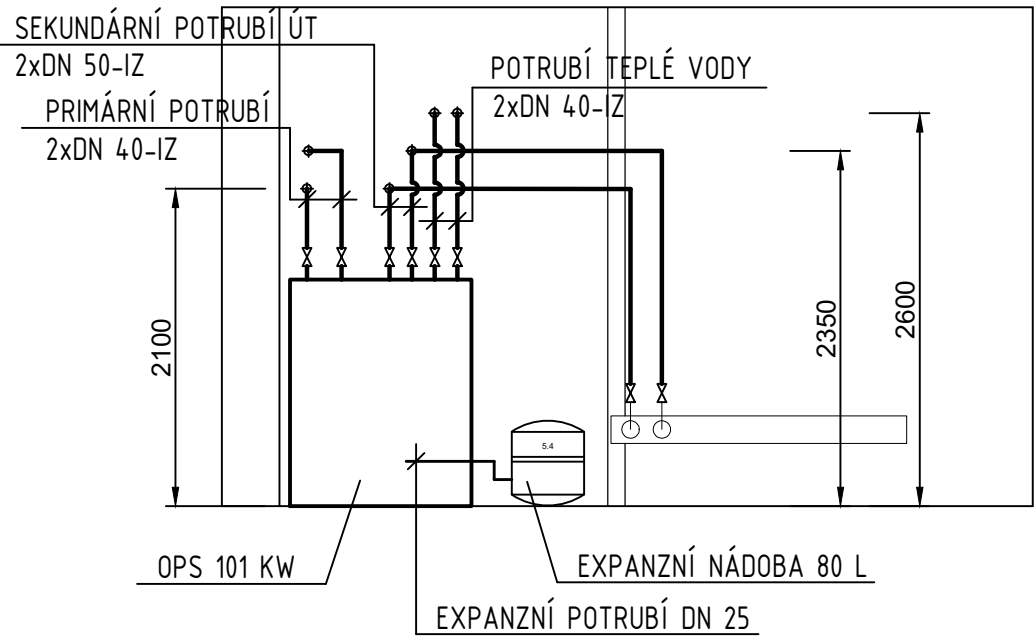

ŘEZ B-B

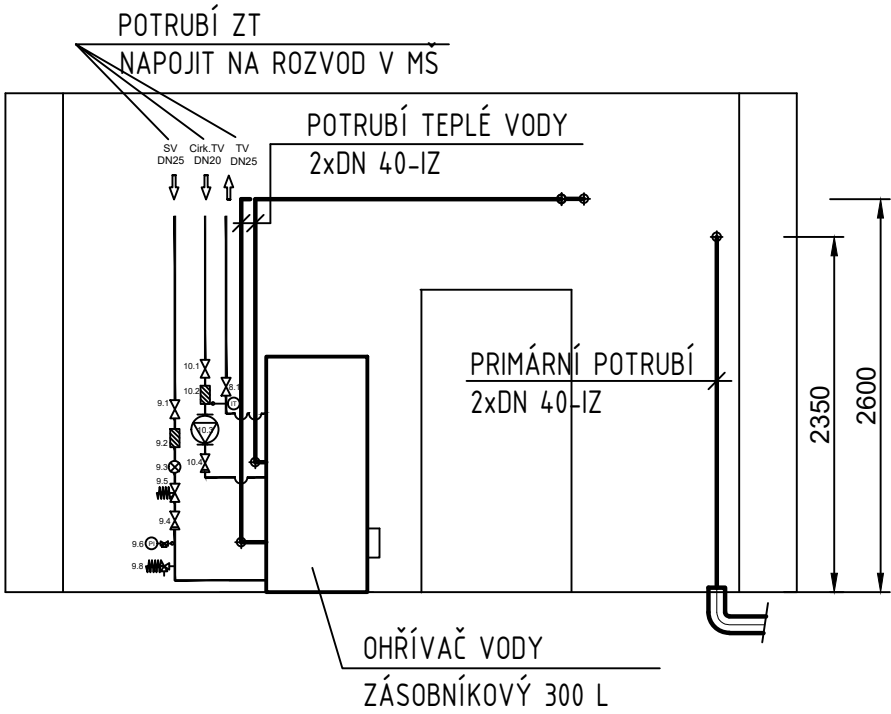

±0.000 SO 01= 328,20 m.n.m. BALT P.V.

AKCE			
MATEŘSKÁ ŠKOLA, ZÁPADNÍ UL., VARNSDORF			
MÍSTO P. P. Č. 2849/4, 2849/6, 2849/7, 2849/10, 2836/2 , K. Ú. VARNSDORF			
INVESTOR			
MĚSTO VARNSDORF NÁM.E.BENEŠE 470 407 47 VARNSDORF	ZÁSTUPCE INVESTORA	ING. STANISLAV HORAČEK	
HLAVNÍ PROJEKTANT			
RG			A.R.
RG ARCHITECTS STUDIO S.R.O. ČSL. LETCŮ 786, 407 47 VARNSDORF TEL. 602 754 667, 474 770 220-222 IČ: 020 96 111 www.rgarchitects.cz		AUTOR	RADOMÍR GRAFEK
		HIP	ZDENĚK NAVRÁTIL
TECHNICKÉ A TECHNOLOGICKÉ ZAŘÍZENÍ			
ENESA A.S. ARNOŠTA Z PARDUBIC 676 530 02 PARDUBICE TEL. +420 466 053 511 IČ . 27382052		ZODPOVĚDNÝ PROJEKTANT	ING. FRANTIŠEK PETERKA VYPRACOVAL PETRA HETÝCHOVÁ
FORMÁT	3xA4	MĚŘÍTKO	1:50
STUPEŇ	DPS	DATUM	PROSINEC 2019
NÁZEV VÝKRESU			Č.VÝKRESU
PŮDORYS OPS			D.2.2a - 10