


- LEGENDA:
- -- -- -- -- NOVÝ KOMUNIKAČNÍ KABEL
  - STÁVAJÍCÍ KOMUNIKAČNÍ KABEL
  - ..... STÁVAJÍCÍ KOMUNIKAČNÍ KABEL - BUDE ZRUŠEN
  - N.B.1, N.B.2, N.B.3      NAPOJOVACÍ BOD
  - KABELOVÁ SPOJKA

±0.000 SO 01= 328,20 m.n.m. BALT P.V.

AKCE

MATEŘSKÁ ŠKOLA, ZÁPADNÍ UL., VARNSDORF

MÍSTO P. P. Č. 2849/4, 2849/6, 2849/7, 2849/10, 2836/2 , K. Ú. VARNSDORF				
INVESTOR				
MÍSTO VARNSDORF NÁMĚ.BENEŠ 470 407 47 VARNSDORF	ZÁSTUPCE INVESTORA ING. STANISLAV HORAČEK			
HLAVNÍ PROJEKTANT				
<div>RG</div>				A.R.
RG ARCHITECTS STUDIO S.R.O. ČS.LLETČŮ 786, 407 47 VARNSDORF TEL.602 754 667 , 474 770 220-222 IČ: 020 96 111 www.rgarchitects.cz	AUTOR	RADOMÍR GRAFEK		
	HIP	ZDENĚK NAVRÁTIL		
TECHNICKÉ A TECHNOLOGICKÉ ZAŘÍZENÍ				
ENESA A.S. ARNOŠŤA Z PARDUBIC 676 530 02 PARDUBICE TEL. +420 466 053 511 IČ . 27382052	ZODPOVĚDNÝ PROJEKTANT VYPRACOVAL	ING. JOSEF HOFMAN ING. JAROSLAV FIRBAS		
FORMÁT 3xA4	MĚŘÍTKO -	DATUM	PROSINEC 2019	
STUPEŇ DSP	PROFESÉ	D.2.2b PŘELOŽKA A PŘÍPOJKA CZT-disp. rozvody		
NÁZEV VÝKRESU		Č.VÝKRESU		
BLOKOVÉ SCHÉMA KOMUNIKAČNÍCH ROZVODŮ				
		D.2.2b - 03		

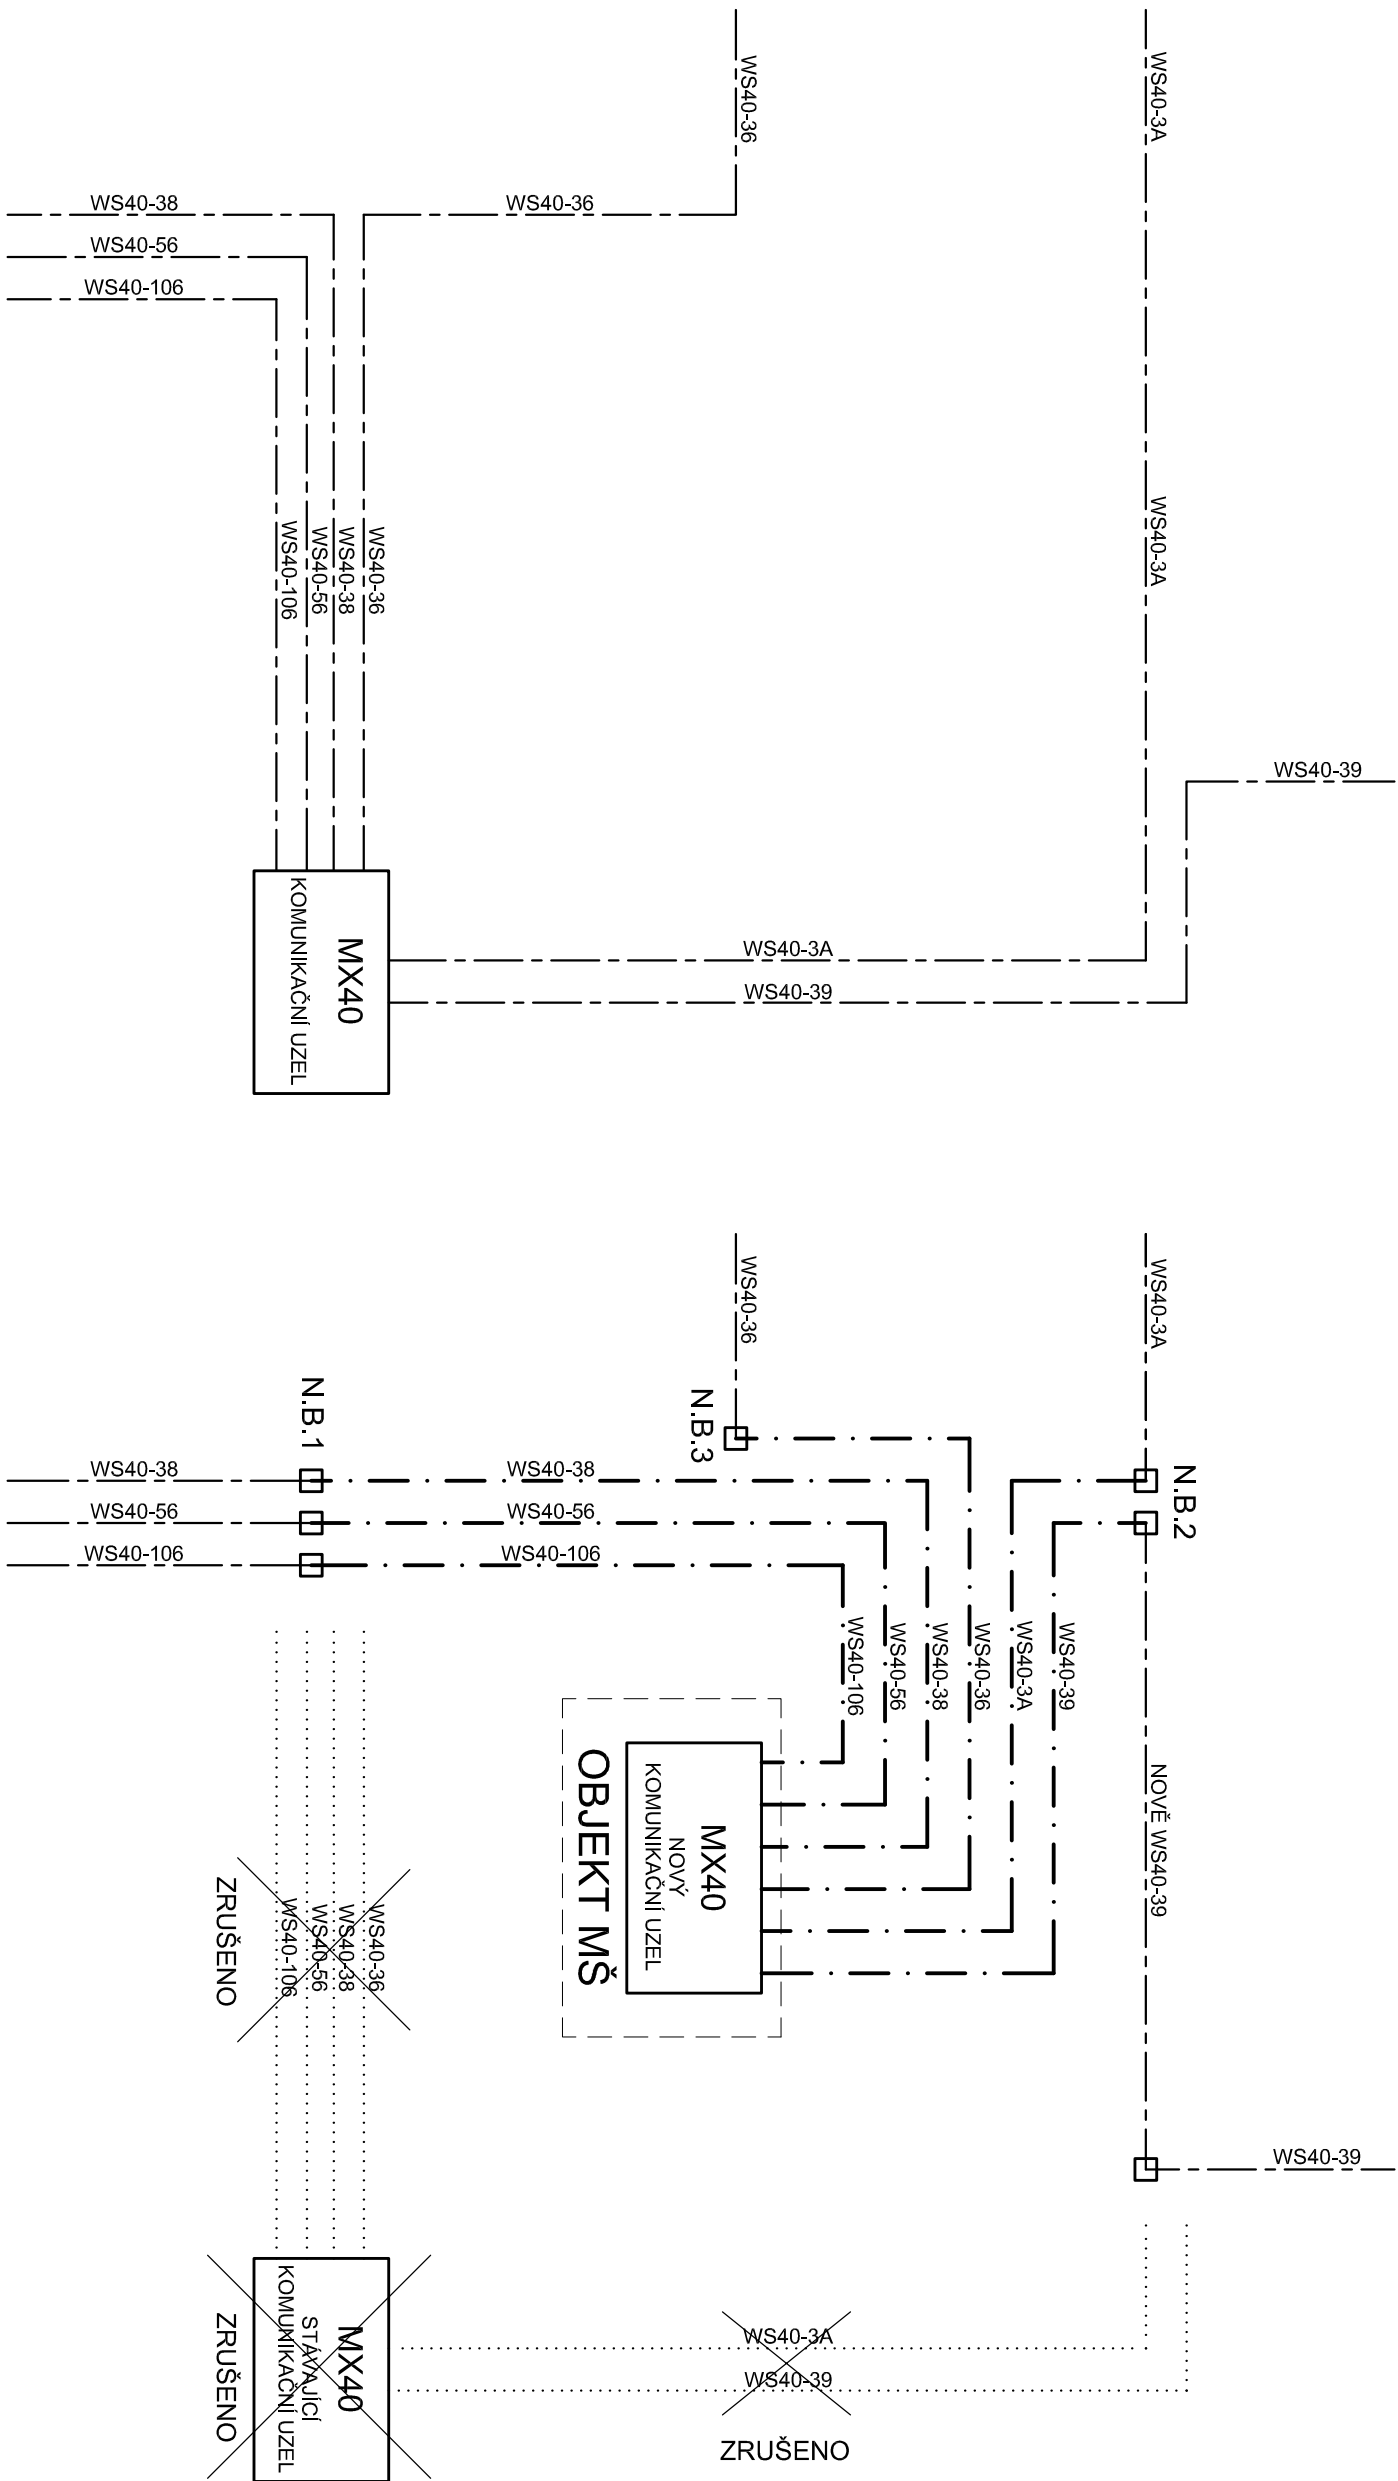

STÁVAJÍCÍ STAV

NOVÝ STAV