




HORKOVOD PŘÍVOD 130°C
STANDARTNÍ IZOLACE

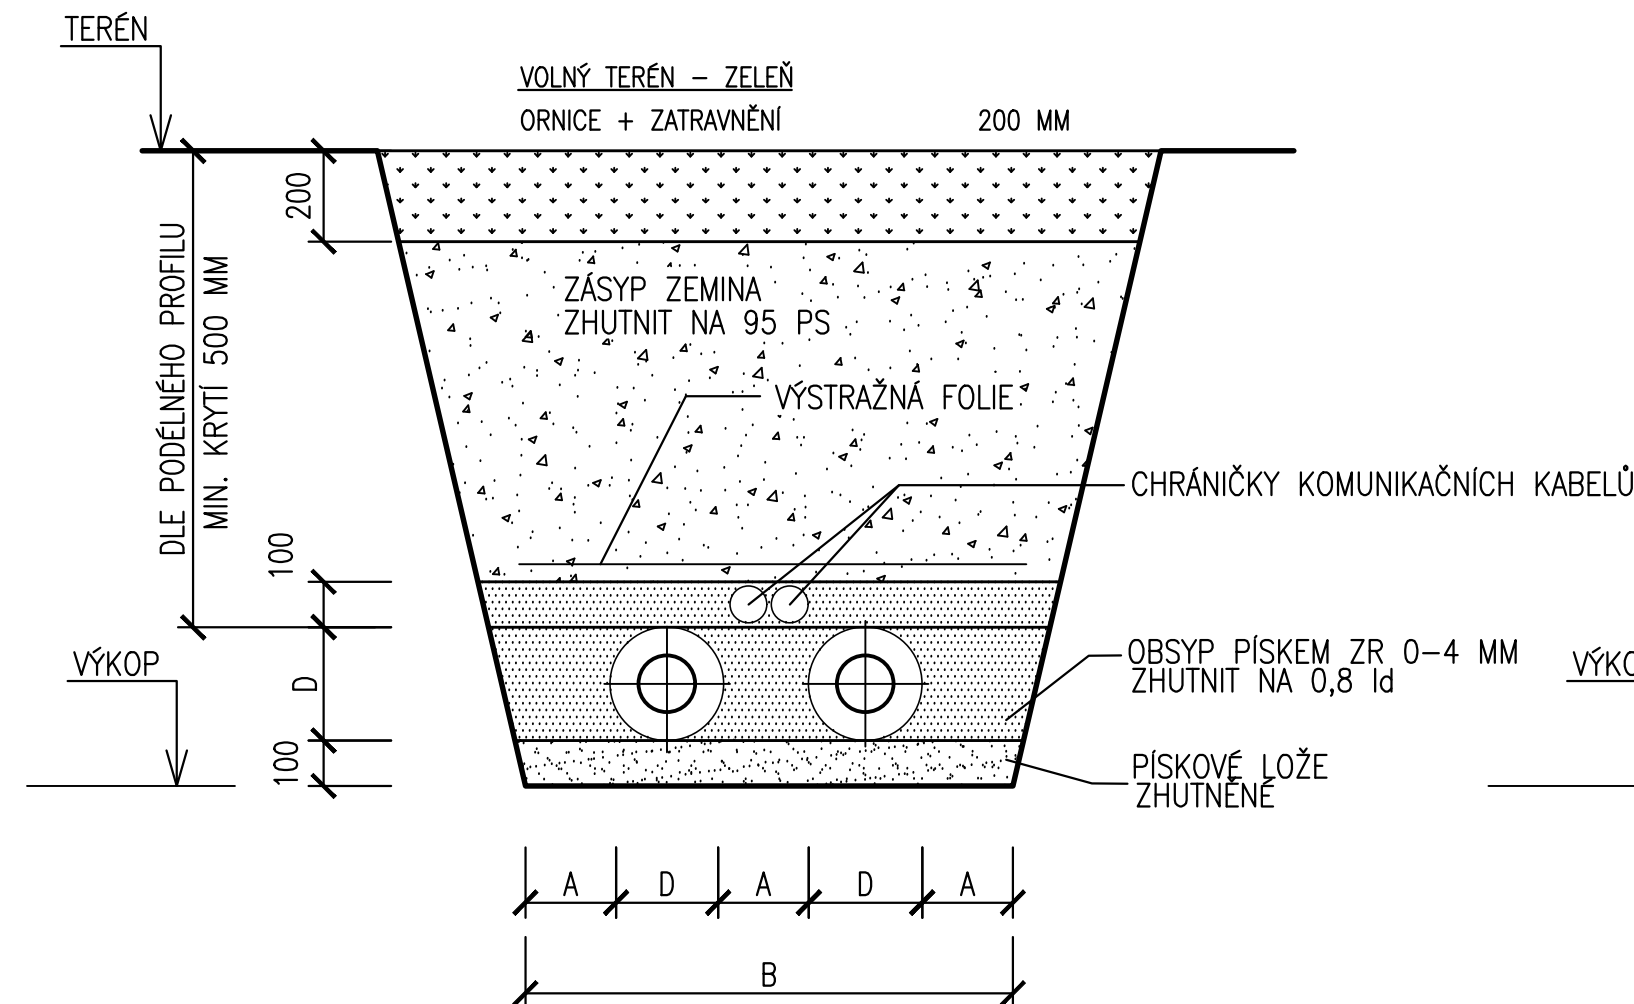

HORKOVOD PŘÍVOD 130°C
STANDARTNÍ IZOLACE

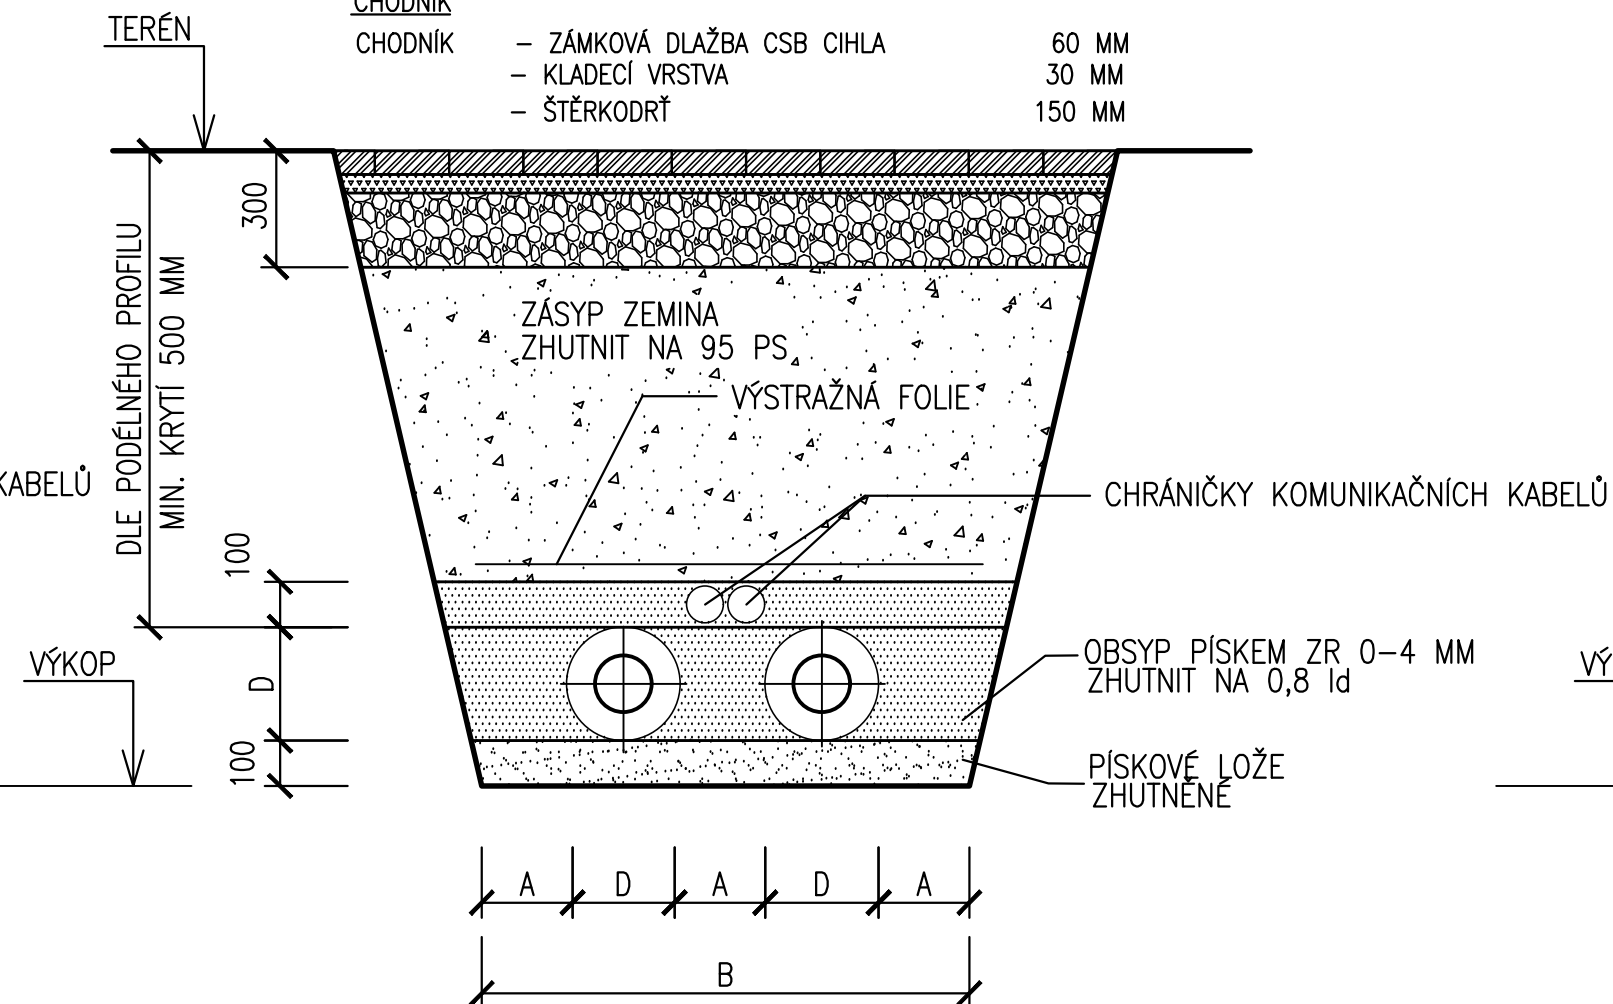

	HORKOVOD PŘÍVOD 130°C STANDARTNÍ IZOLACE	
	HORKOVOD VRATNÁ 70°C STANDARTNÍ IZOLACE	
<u>KOMUNIKACE – ASFALTOVÝ POVRCH</u>		
VOZOVKA	– ASFALTOVÝ BETON ABS II	50 MM
	– ABVH	50 MM
	– OBALOVANÉ KAMENIVO	100 MM
	– VIBROVANÝ ŠTĚRK	200 MM
	– ŠTĚRKOPÍSEK (HUTNĚNO NA 95 PS)	200 MM

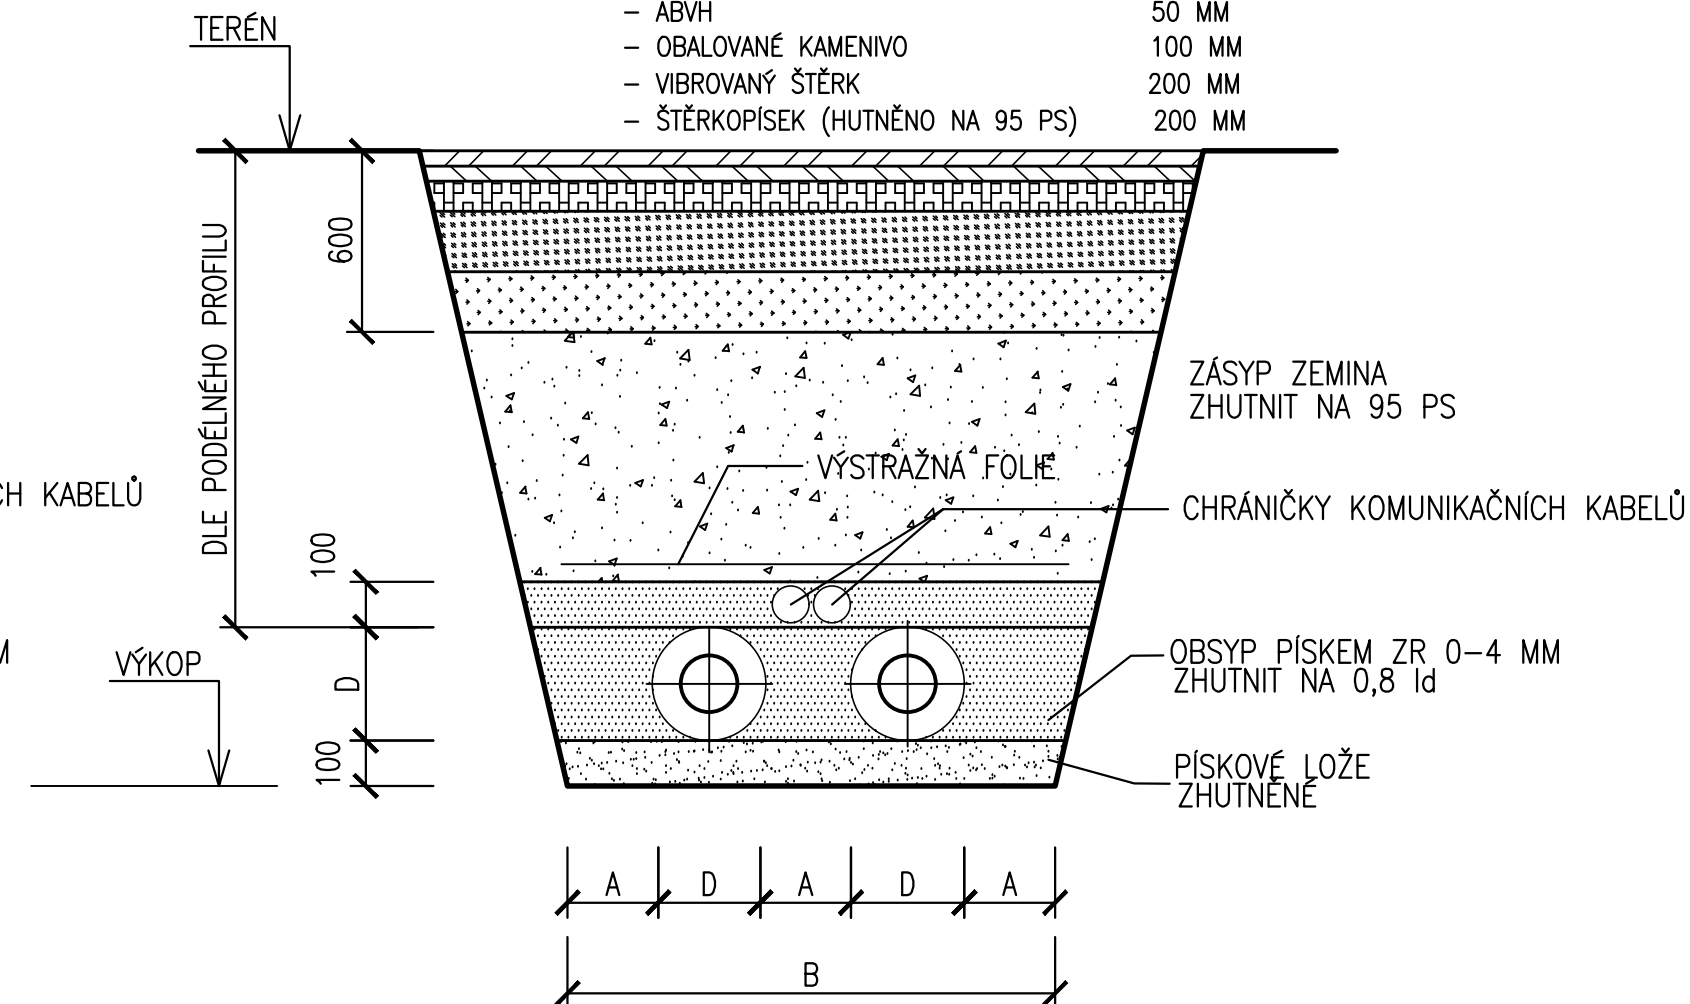


POTRUB/ DN	ØD [mm]	Amin [mm]	Bmin [mm]
40	110	150	670
200	315	300	1530
250	400	400	2000

±0.000 SO 01= 328,20 m.n.m. BALT P.V.

AKCE	MATEŘSKÁ ŠKOLA, ZÁPADNÍ UL., VARNSDORF
------	--

MÍSTO P. P. Č. 2849/4, 2849/6, 2849/7, 2849/10, 2836/2 , K. Ú. VARNSDORF

INVESTOR			
MĚSTO VARNSDORF NÁM. E. BENEŠE 470 407 47 VARNSDORF	ŽÁSTUPCE INVESTORA	ING. STANISLAV HORÁČEK	

HLAVNÍ PROJEKTANT		
		A.R.

RG ARCHITECTS STUDIO S.R.O. ČSL LETCŮ 786, 407 47 VARNSDORF TEL.602 754 667, 474 770 220-222 IČ: 020 96 111 www.rgarchitects.cz	AUTOR HIP	RADOMÍR GRAFEK ZDENĚK NAVRÁTIL
---	--------------------------	---

TECHNICKÉ A TECHNOLOGICKÉ ZAŘÍZENÍ ENESA A.S. ARNOŠTA Z PARDUBIC 676 530 02 PARDUBICE TEL. +420 466 053 511 IČ . 27382052		ZODPOVĚDNÝ PROJEKTANT VYPRACOVAL	ING. FRANTIŠEK PETERKA PETRA HETÝCHOVÁ
--	--	-------------------------------------	---

FORMÁT	4xA4	MĚŘÍTKO	-	DATUM	PROSINEC 2019	Č.PARÉ/KOPIE
STUPEŇ	DPS	PROFESÉ	D.2.2a PŘELOŽKA A PŘÍPOJKA CZT-technologie			
NÁZEV VÝKRESU					Č.VÝKRESU	
PŘÍČNÉ ŘEZY					D.2.2a - 06	