


KOMUNIKAČNÍ SKŘÍŇKA MX 40

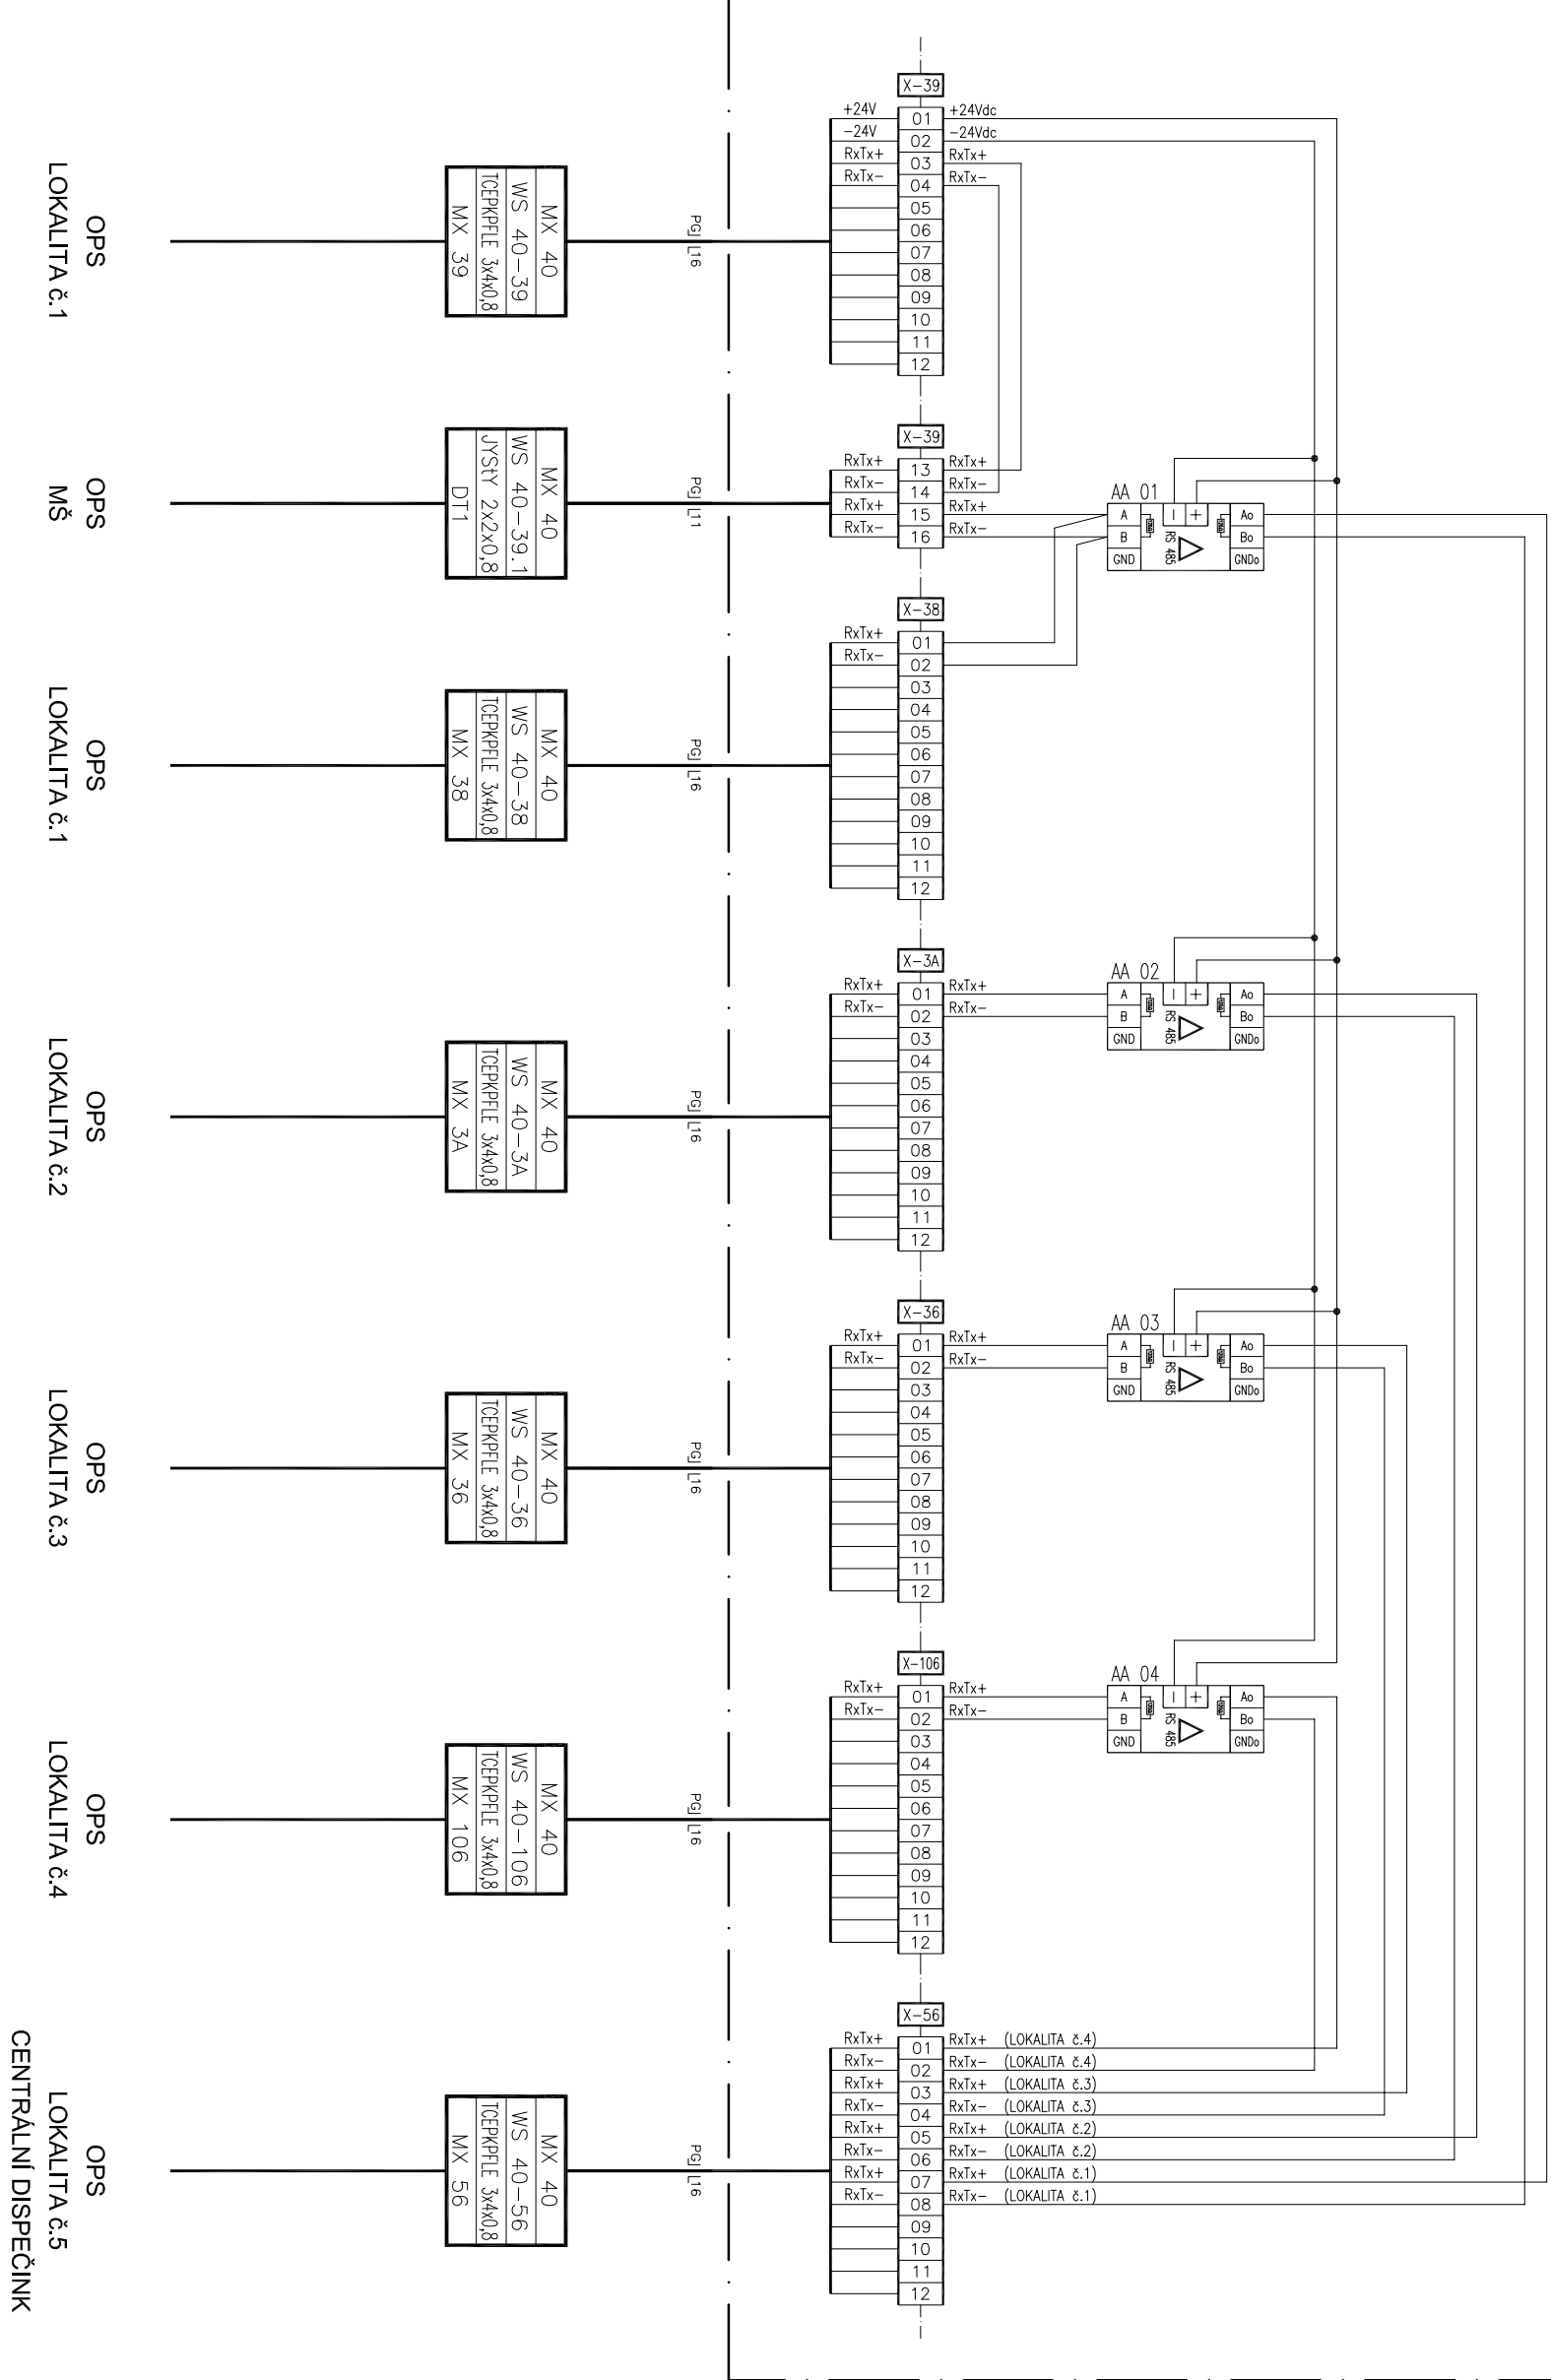

±0.000 SO 01= 328,20 m.n.m. BAL T P.V.

MATEŘSKÁ ŠKOLA, ZÁPADNÍ UL., VARNSDORF

MÍSTO P. P. Č. 2849/4, 2849/6, 2849/7, 2849/10, 2836/2 , K. Ú. VARNSDORF				
INVESTOR				
MÍSTO VARNSDORF NÁM.E.BENEŠE 470 407 47 VARNSDORF	ZÁSTUPCE INVESTORA		ING. STANISLAV HORAČEK	
HLAVNÍ PROJEKTANT				
<div>PG</div>				
RG ARCHITECTS STUDIO S.R.O. ČSL.LETCE 786, 407 47 VARNSDORF TEL.602 754 667, 474 770 220-222 IČ: 020 96 111 www.rgarchitects.cz		AUTOR	RADOMÍR GRAFEK	
TECHNICKÉ A TECHNOLOGICKÉ ZAŘÍZENÍ		HIP	ZDENĚK NAVRÁTIL	
ENESA A.S. ARNOŠŤA Z PARDUBIC 676 530 02 PARDUBICE TEL. +420 466 053 511 IČ. 27382052		ZODPOVĚDNÝ PROJEKTANT VYPRACOVAL	ING. JOSEF HOFMAN ING. JAROSLAV FIRBAS	
FORMÁT 3xA4	MĚŘITKO -	DATUM	PROSINEC 2019	
STUPEŇ DSP	PROFESE	D.2.2b PŘELOŽKA A PŘÍPOJKA CZT-disp. rozvody		
NÁZEV VÝKRESU	Č. VÝKRESU			
SCHÉMA ZAPOJENÍ KOMUNIKAČNÍ SKŘÍŇKY MX40 D.2.2b - 04				