


## POZORNĚNÍ

- [illegible]


AKCE

MATĚŘSKÁ ŠKOLA, ZÁPADNÍ UL., VARNSDORF

MÍSTO P. P. Č. 2849/4, 2849/6, 2849/7, 2849/10, 2836/2, K. Ú. VARNSDORF

INVESTOR		MĚSTO VARNSDORF NÁM. E. BENEŠE 470 407 47 VARNSDORF		ZÁSTUPCE INVESTORA	ING. STANISLAV HORÁČEK
HLAVNÍ PROJEKTANT				A.Ř.	
		RG ARCHITECTS STUDIO S.R.O. ŠK. LETOU 166/ 47 VARNSDORF TEL: 460 754 687, 474 771 220-222 IČ: 020 96 111 www.rgarchitects.cz		AUTOR	RADOMÍR GRAFEK
				HIP	ZDENĚK NAVRÁTIL
DOKUMENTACE OBJEKTU					

FORMÁT	3xA4	MĚŘÍTKO	1:100	DATUM	PROSINEC 2019	Č.PŘÍLOHY
STUPEŇ	DPS	PROFESÍ	ZPRÁVILÉ PLOCHY: IO1 ROZŠÍŘENÍ STAVILNÉHO PARKOVACÍHO IO12 OPRAVA STAVILNÉHO PARKOVACÍHO IO12			
NÁZEV VÝKRESU					Č.VÝKRESU	
IO 02 - ŘEZ II-II					D.2.3 - 05	
SKLADBY KONSTRUKCÍ						

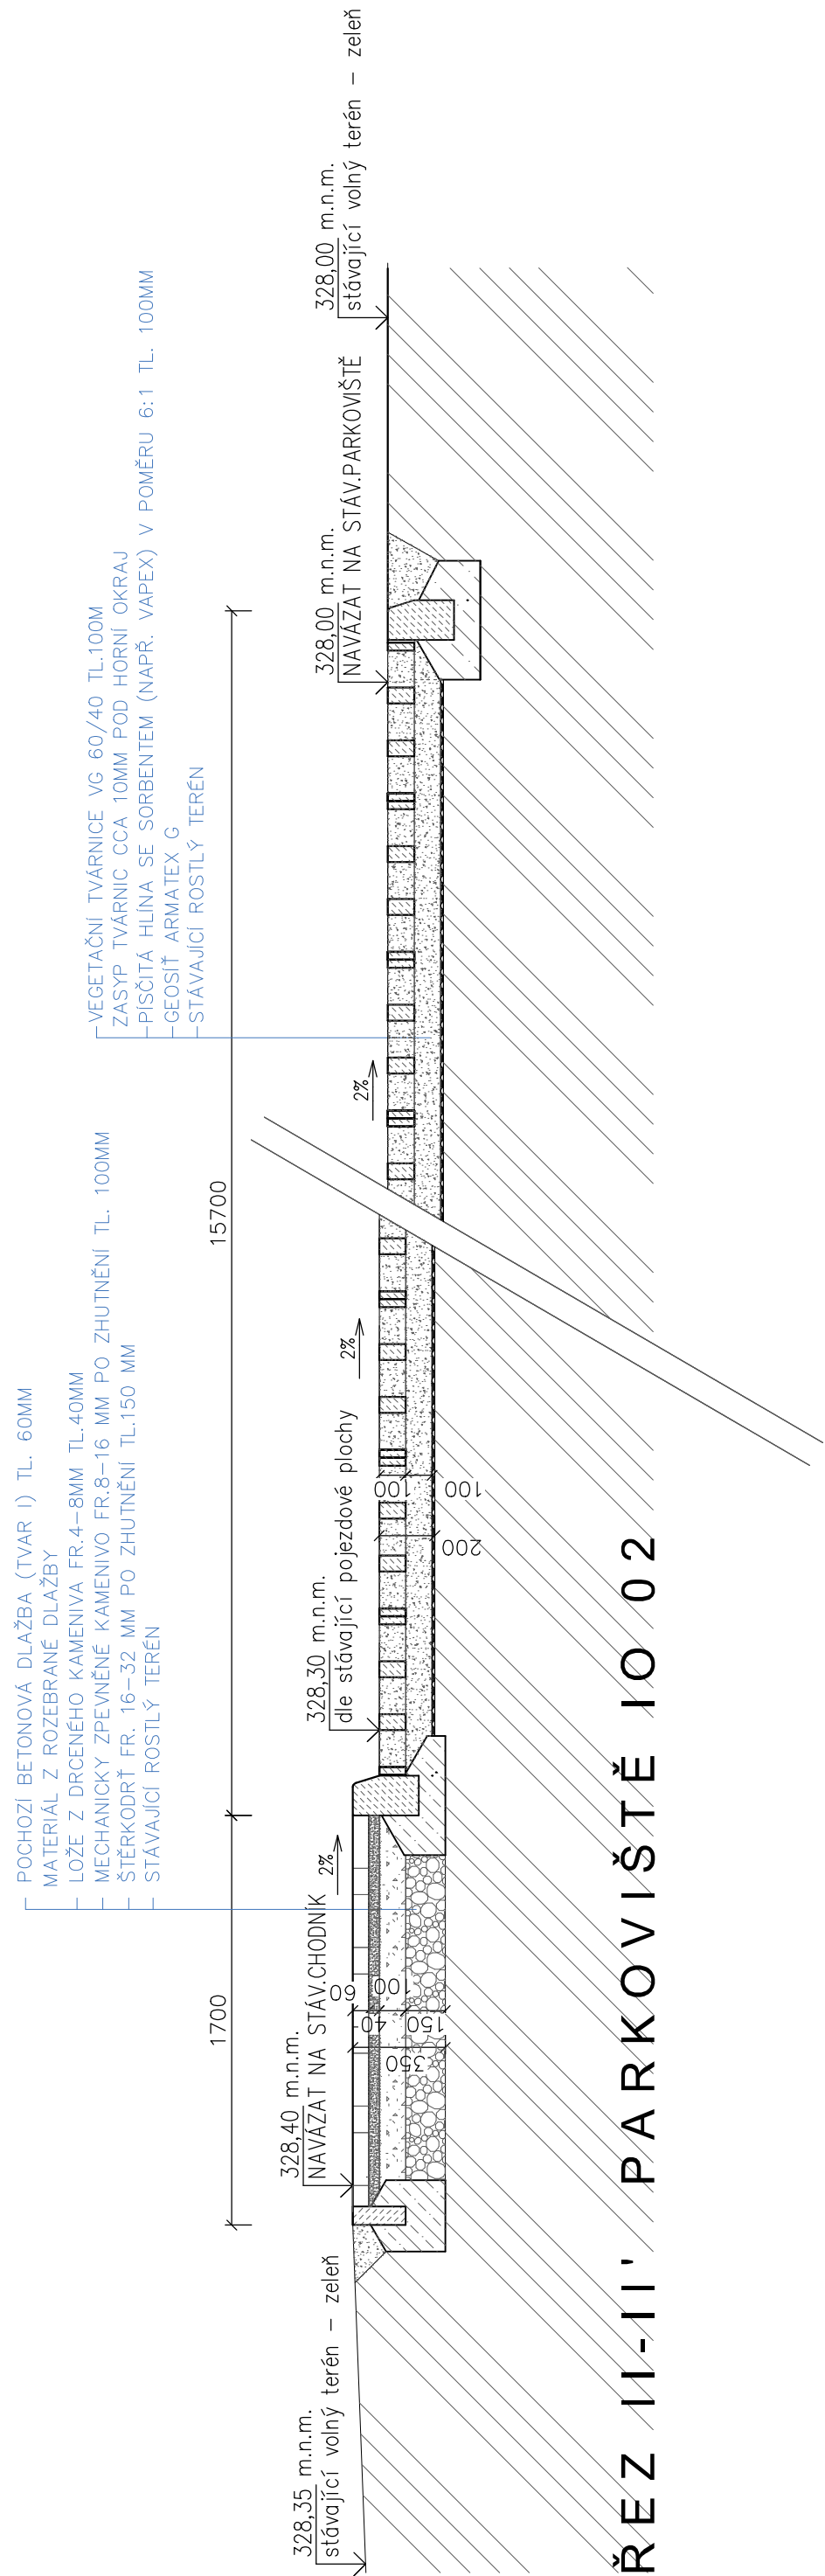

ŘEZ II-II' PARKOVIŠTĚ IO 02

# POZNÁMKA

- [illegible]