


SO 01

MŠ

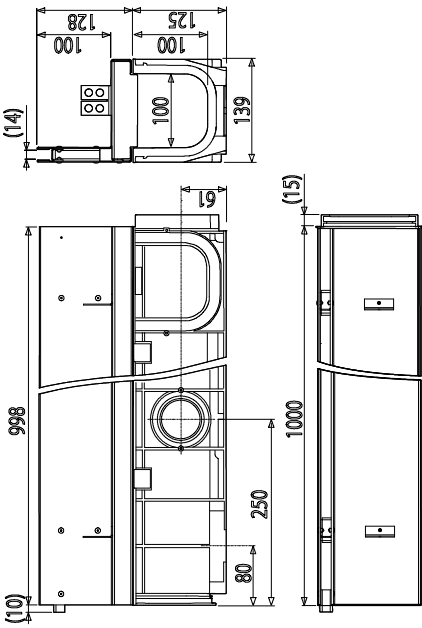

- [illegible]

POZNÁMKA


[illegible]

UPOZORNĚNÍ

- [illegible]

MATEŘSKÁ ŠKOLA, ZÁPADNÍ UL., VARNSDORF

MISTO P. P. Č. 2849/4, 2849/6, 2849/7, 2849/10, 2836/2, K. Ú. VARNSDORF

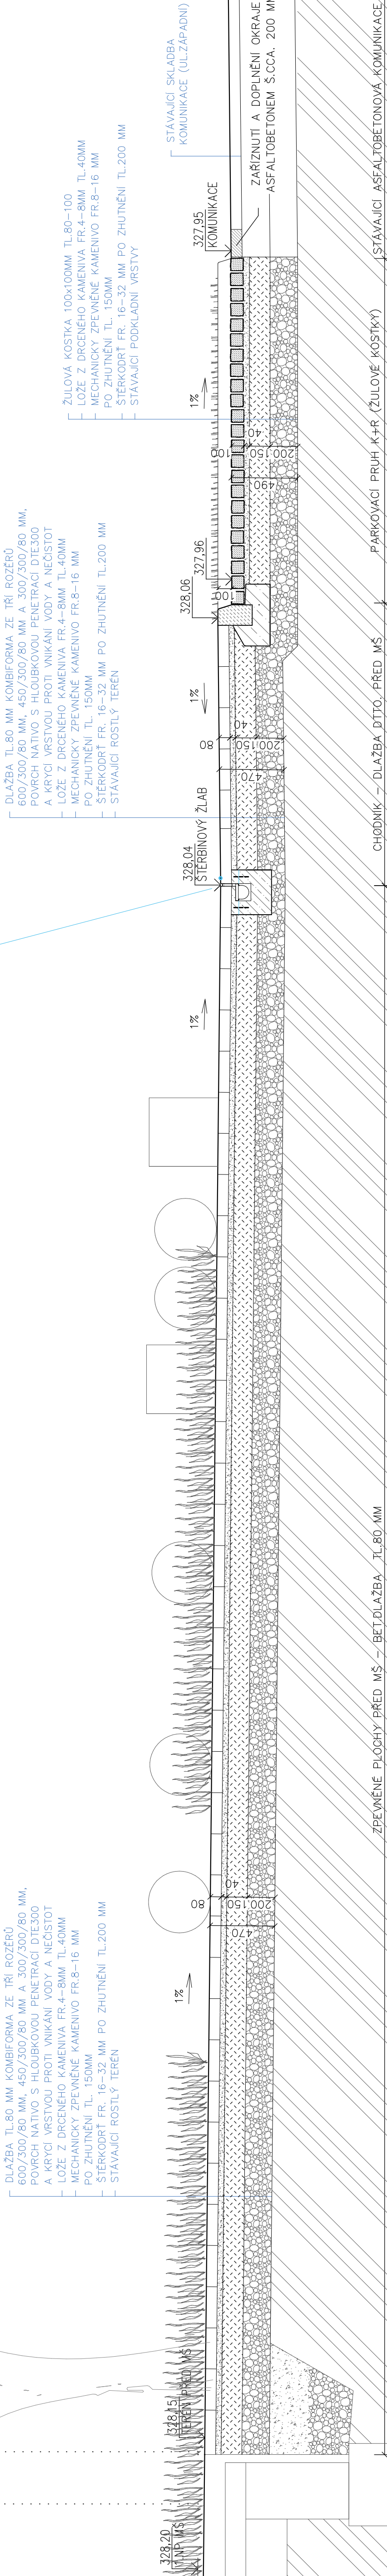[illegible]

ŘEZ I-I' ZPĚVNĚNÉ PLOCHY IO 01