


ŘEZ AKUMULACE VODY A-A

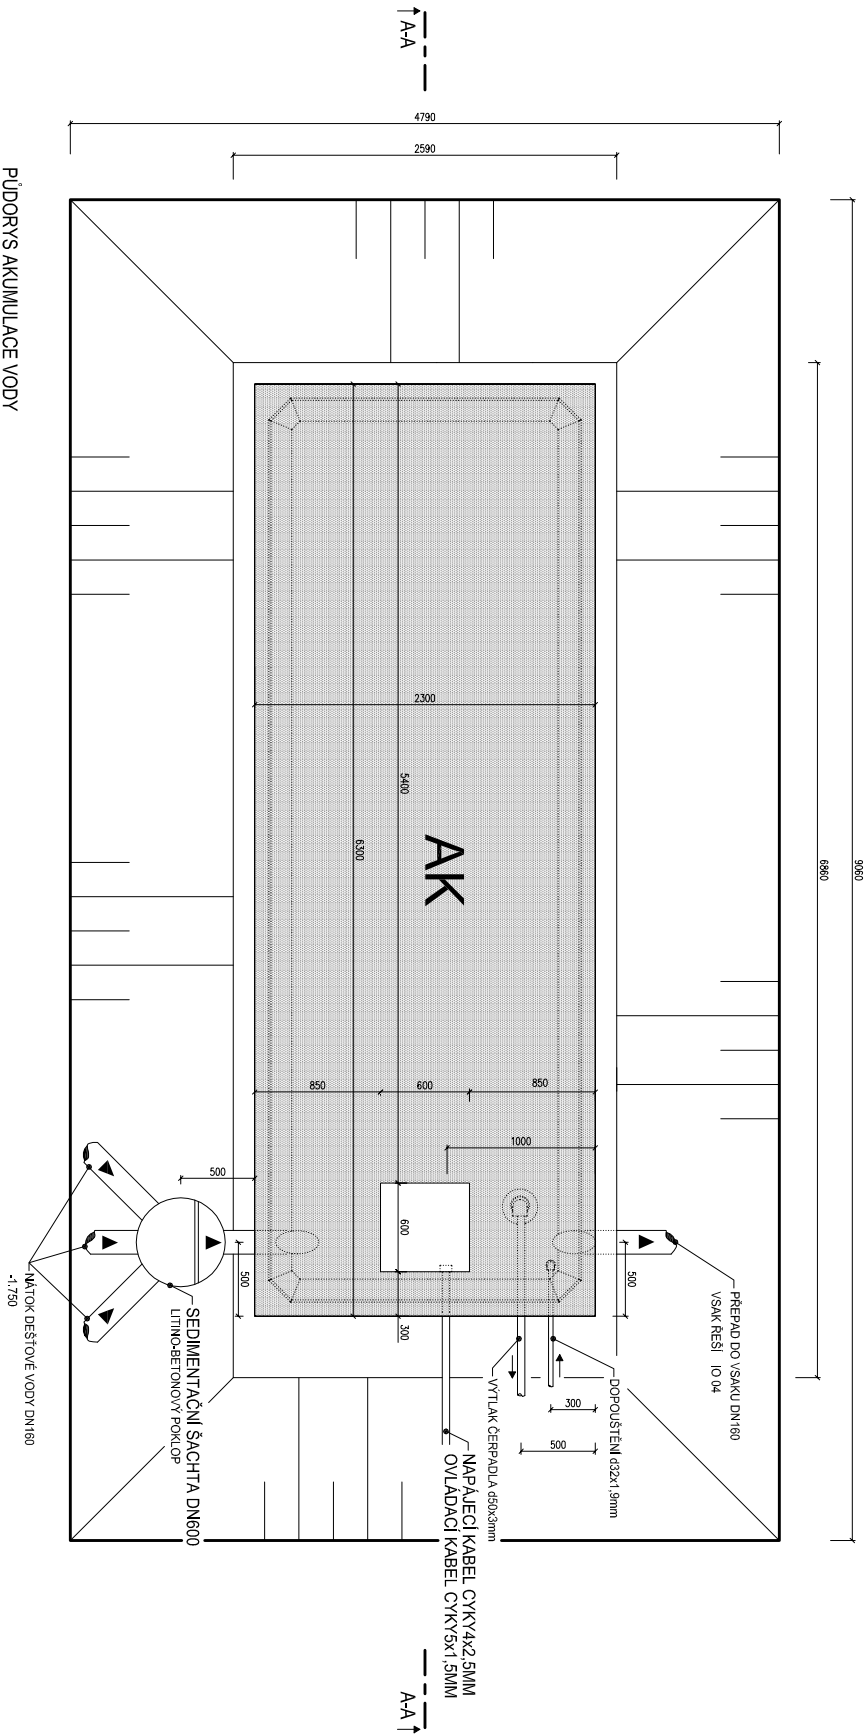


PŮDORYS AKUMULACE VODY

LEGENDA

AK BETONOVÁ PREFABRIKOVANÁ MADŘ 20m³

ZDROJENÍ VODY PRO ZAMÝŠLENÍ JE PROJEKOVÁNÍ BETONOVÁ AKUMULAČNÍ MADŘ O VYUŽITELNÉM OBSAHU 20m³. MADŘ JE DOPROUSTĚNÁ DEŠŤOVOU VODOU. MADŘ JE DÁLE DOPROUSTĚNÁ Z VOPROVODNĚNÍ ŘÁDU PONORU ELEKTRO-VENTILU. MADŘ JE VYPRÁZDĚNÁ PŘEPADEM DO VÝSAKU DÁLE DO KANALIZACE. V MADŘI BUDE OSAZENO SYSTÉMOVÉ ČERPADLO S PŘEMĚTY 0-5m³/h PR. 1-550 (2,2 kW) ČERPADLO TUDÍ VODU DO ZAMÝŠLENÉHO SYSTÉMU. PŘES MÍSTNOST Č.134, KDE BUDE OSAZENO VSTROJENÉ ČERPADLO STAVICE, V MÍSTNOSTI Č. 134 JE DÁLE UMÍSTĚNÁ ŘÍDÍCÍ JEDNOTKA, PŘEKONÁNÍ MĚNÍČ A ELEKTRICKÝ ROZVODČÍ. ELEKTRICKÝ ROZVODČÍ OVLÁDÁ ČERPADLO, DÁLE HLUBOKOSTI VODY V AKUMULACI POMOCI POKONKOVÝCH VODOMĚRNÝCH SOND.

AKCE			
MATEŘSKÁ ŠKOLA, ZÁPADNÍ UL., VARNSDORF			
MÍSTO	P. P. Č. 2849/4, 2849/6, 2849/7, 2849/10, K. Ů. VARNSDORF		
INVESTOR			
MÍSTO VARNSDORF NÁMĚ.BENEŠ 470 407 47 VARNSDORF	ZÁSTUPCE INVESTORA	ING. STANISLAV HORÁČEK	
HLAVNÍ PROJEKTANT			A.R.
			
RG ARCHITECTS STUDIO S.R.O. OSL. LETOU 786, 407 47 VARNSDORF TEL. 602 754 667, 474 710 220 222 IČ: 020 96 111 www.grearchitects.cz	AUTOR	RADOMÍR GRÁBEK	
	HIP	ZDENĚK NAVRÁTIL	
VÝKRESOVÁ DOKUMENTACE	ZODPOVĚDNÝ PROJEKTANT	ING. MICHAL BURDA	
	VÝPRACOVAL	DAVID MÜLLER DIS.	
FORMÁT	MĚŘÍTKO	DATUM	Č. PŘEBĚHOVÉ
8x44	1:25	PROSINEC 2019	
STUPEŇ	PROJESE	D.2.5 - ZÁVLAHA ZAHRADY	
DPS			Č.VÝKRESU
NÁZEV VÝKRESU	D.2.5 - 04 AKUMULACE VODY		D.2.5 - 04