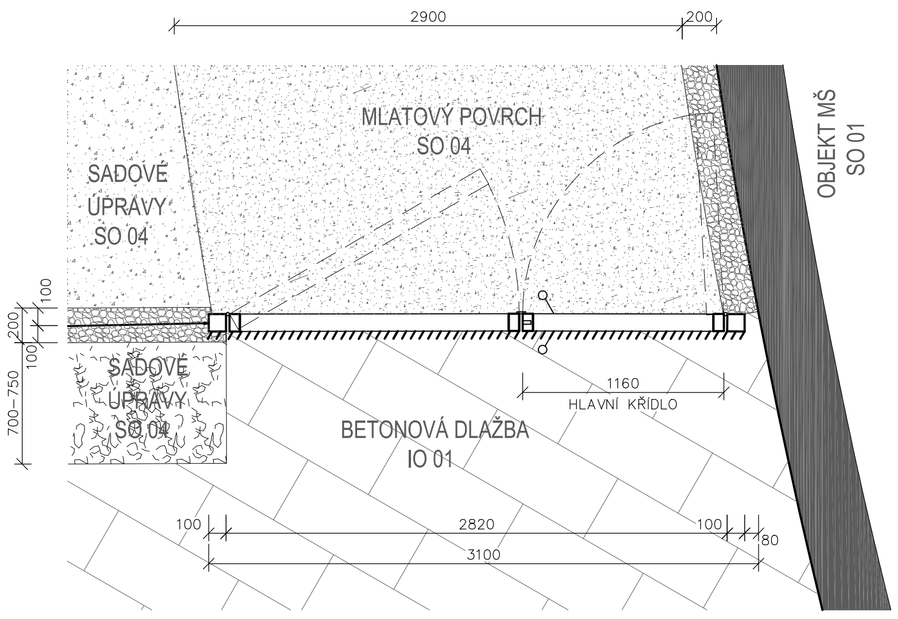

PŮDORYS

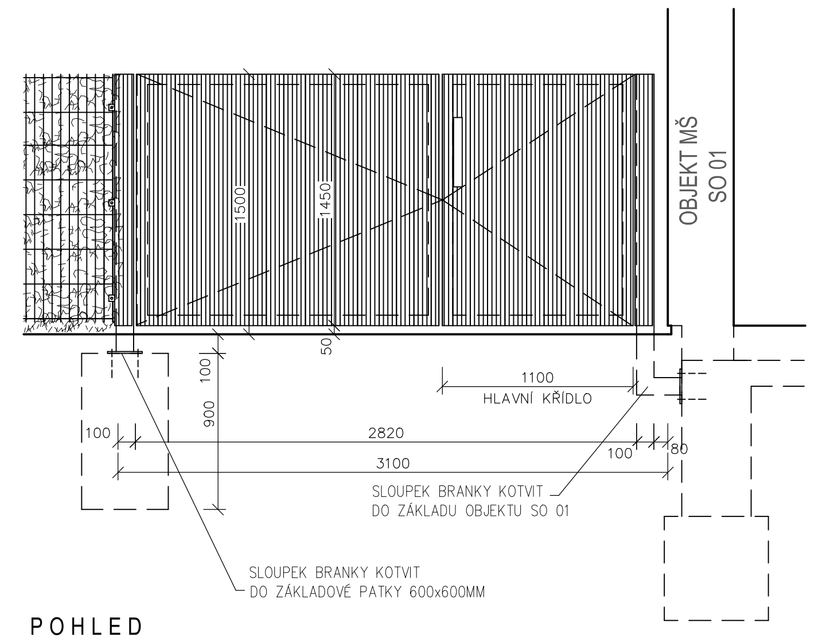

POHLED

LEGENDA - ATYP BRANKY B1,B2

2 KŘÍDLÉ (1500x3000) - LEVÉ A PRAVÉ PROVEDENÍ
- 2 KŘÍDLÁ OTEVÍRATELNÁ BRANKA VÝŠKA 1500 MM A ŠÍŘE PRŮCHODU 2800MM, HLAVNÍ OTEVÍRAVÁ ČÁST Š.1100MM, OTEVÍRÁNÍ SMĚREM DO ZAHRADY
- POPLASTOVANÁ BRÁNA SE ZAVÍRÁNÍM NA KLIKU A ZAMYKATELNÁ CYLIDRICKÝM ZÁMKEM
- BRANKA BUDE VYROBENÁ ZE ZINKOVANÝCH JEKLOVÝCH PROFILŮ 100x60 MM TL.STĚNY 3 MM, KTERÉ JSOU PO SVAŘENÍ RÁMU A NA NĚ Z VNĚJŠÍ STRANY BUDOU SVISLE PŘIVAŘENY PÁSOVINY Š.50 MM TL.5MM POD ÚHLEM 60° V ROZTEČI 50 MM
- SLOUPKY BUDOU VYROBENY Z HRANATÉHO SILNOSTĚNNÉHO PROFILU 100x100 MM A BUDOU KOTVENY DO BETONOVÉHO ZÁKLADU KTERÝ BUDE O 100 MM NIŽŠÍ NEŽ UPRAVENÝ TEREN - BETONOVÁ DLAŽBA, SLOUPKY BUDOU Z VRCHNÍ STRANY ZAVAŘENY PLECHEM
- BRÁNKOVÉ KŘÍDLO Š.1100MM BUDE ZAJIŠTĚNO PROTI NECHTĚNÉMU OTEVŘENÍ ZÁPADKOU STRČÍ (JISTÍCÍM KOLÍKEM), KTERÁ PŘI ZAVŘENÉ A ZAMKNUTÉ BRÁNCE NEJDE OTEVŘÍT A TAK BRÁNKU BEZ ODEMKNUTÍ NELZE OTEVŘÍT, DO DALŠÍHO KŘÍDLA SE ZAMYKÁ A ZAVÍRÁ DRUHÉ KŘÍDLO, V HLAVNÍM KŘÍDLE BUDE UMÍSTĚNO MADLO A ZAMYKACÍ MECHANISMUS
- PRO PANELOVÉ OPLOCENÍ SE BRÁNA VŮBEC NEZPEVŇUJE A PANELY LZE NA BRÁNKOVÉ SLOUPKY UCHYTIT POMOCÍ ÚCHYTU ZN
- ZÁKLAD PRO SLOUPKY (2 KS) - BETONOVÁ PATKA 600x600 MM, BETON C20/25 XC1, BETON UKONČIT 100 MM POD UPRAVENÝM TERÉNEM, NEZAPOMENOUT NA PROSTUPY INŽENÝRSKÝCH SÍTÍ (AREÁLOVÁ KANALIZACE, TELEFON, DRENÁŽ, REZERVA)
- OD OBJEKTU BUDE SLOUPEK BRANKY ODSAZEN CCA. 80 MM DO ŠTĚRKOVÉHO OKAPOVÉHO CHODNÍKU, PŘED OSAZENÍM BUDE POLOHA SLOUPKU BRANKY ODSOUHLASENA ARCHITEKTEM ZÁPISEM DO STAVEBNÍHO DENÍKU
- BRANKY BUDOU V ZEMI ZAJIŠTĚNY ZÁBRANOU PROTI NARÁŽENÍ DO FASÁDY MŠ
- MADLO BRANKY BUDE NAVAŘENO NA SVISLOU VÝPLŇ BRANKY
- PANTY PROTI VYSAZENÍ S POVRCHOVOU ÚPRAVOU PROTI KOROZI - ZINKOVÁNO, S REGULAČNÍM ŠROUBEM, NOSNOST DLE BRANKY
- KAŽDÝ SLOUPKY BUDOU OPATŘENY SPODNÍ PLOTNOU Z PLECHU P10 200x200 MM A KOTVEN DO BET.ZÁKLADU POMOCÍ 4 ZÁVITOVÝCH TYČÍ Ø12 MM DL.150 MM NA CHEM KOTVU
- CELKOVÁ VÁHA JEDNÉ BRANKY 321 kg

PŘED VÝROBOU BUDE PŘEDLOŽENA DÍLENSKÁ PD KE SCHVÁLENÍ ARCHITEKTOVI VČ.TECHNICKÝCH DETAILŮ (PANTY, MADLA, ZÁMKY, VÝPLNĚ, SVÁRY APOD.

AKCE

MATEŘSKÁ ŠKOLA, ZÁPADNÍ UL., VARNSDORF

MÍSTO P. P. Č. 2849/4, 2849/6, 2849/7, 2849/10, 2836/2 , K. Ú. VARNSDORF

INVESTOR

MĚSTO VARNSDORF
NÁM.E.BENEŠE 470
407 47 VARNSDORF

ZÁSTUPCE INVESTORA ING. STANISLAV HORÁČEK

HLAVNÍ PROJEKTANT

A.R.

RG ARCHITECTS STUDIO S.R.O.
ČSL.LETCŮ 786, 407 47 VARNSDORF
TEL.602 754 667, 474 770 220-222
IČ: 020 96 111 www.rgarchitects.cz

AUTOR RADOMÍR GRAFEK

HIP ZDENĚK NAVRÁTIL

DOKUMENTACE OBJEKTŮ

ZODPOVĚDNÝ PROJEKTANT ING.VÁCLAV MORAVEC

VYPRACOVAL ZDENĚK NAVRÁTIL

FORMÁT 3xA4	MĚŘÍTKO 1:25	DATUM PROSINEC 2019	Č.PARÉ/KOPIE
STUPEŇ DPS	PROFESE D.3 - SO 02 OPLOCENÍ		
NÁZEV VÝKRESU ATYPICKÁ BRANKA		Č.VÝKRESU D.3 - 05	