JIHOVÝCHODNÍ POHLED

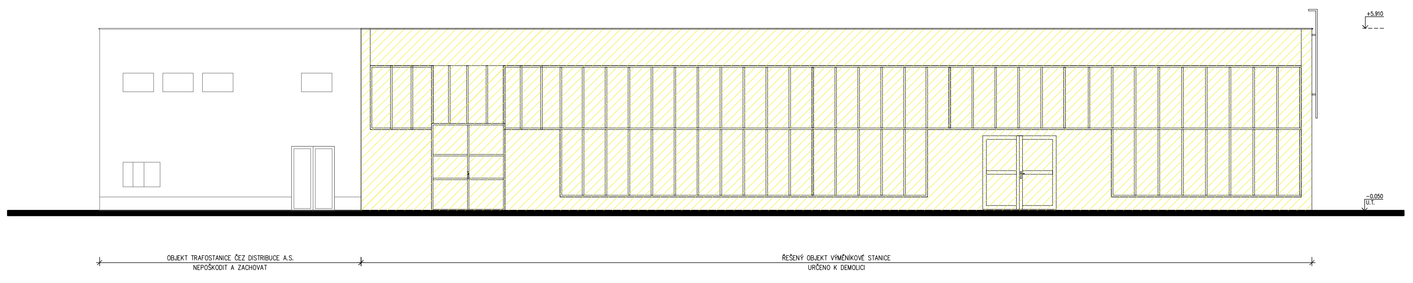

JIHOZÁPADNÍ POHLED

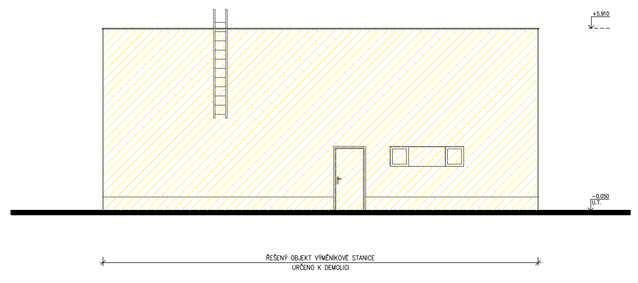

SEVEROZÁPADNÍ POHLED

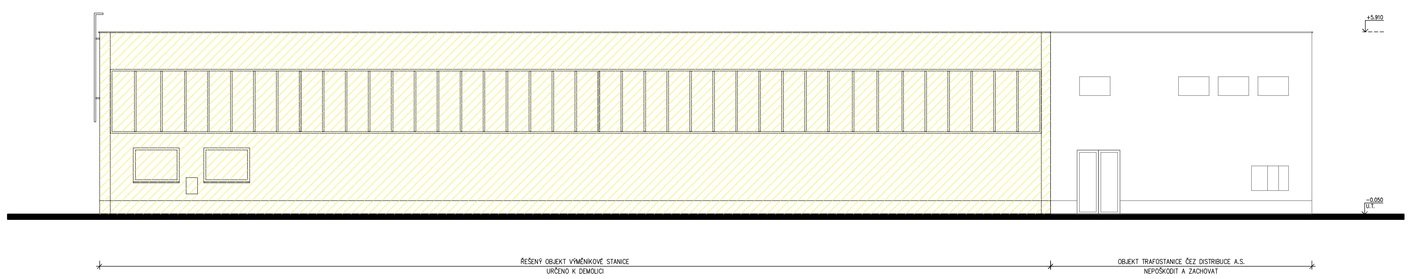

UPOZORNĚNÍ

– INFORMACE Z TOHOTO DOKUMENTU MOHOU BÝT POUŽITY JENOM V SOUVISLOSTI S TÍMTO PROJEKTEM A NEMOHOU BÝT V ŽÁDNÉM PŘÍPADĚ BEZ VÝSLOVNÉHO SOUHLASU ARCHITEKTA POZMĚŇOVÁNY
– DOKUMENTACE BOURACÍCH PRACÍ NENAHRAZUJE PROVÁDĚCÍ, DODAVATELSKOU, DÍLENSKOU A MONTÁŽNÍ DOKUMENTACI, STAVEBNÍ PRÁCE BUDOU PROVEDENY DLE PLATNÝCH PŘEDPISŮ, TECHNICKÝCH NOREM A ZÁVAZNÝCH ČSN
– TATO DOKUMENTACE JE CHRÁNĚNA AUTORSKÝM ZÁKONEM Č.121/2000 SB. A JE VLASTNICTVÍM AUTORA. NESMÍ BÝT BEZ SOUHLASU AUTORA POUŽÍVÁNA, KOPÍROVÁNA ČI POSKYTNUTA TŘETÍ OSOBĚ

AKCE

DEMOLICE BÝVALÉ VÝMĚNÍKOVÉ STANICE Č.P. 2819

MÍSTO: P. P. Č. 2849/6, 2849/7 , K. Ú. VARNSDORF

INVESTOR

MĚSTO VARNSDORF
NÁM.E.BENEŠE 470
407 47 VARNSDORF

ZÁSTUPCE INVESTORA: ING. STANISLAV HORÁČEK

HLAVNÍ PROJEKTANT

A/R.

RG ARCHITECTS STUDIO S.R.O.
ČSL.LETCŮ 788, 407 47 VARNSDORF
TEL.602 754 667, 474 770 220-222
IČ: 020 95 111 www.rgarchitects.cz

HIP: ZDENĚK NAVRÁTIL

STAVEBNÍ KONSTRUKCE

ZODPOVĚDNÝ PROJEKTANT: RADOMÍR GRAFEK

VYPRACOVAL: ZDENĚK NAVRÁTIL

FORMÁT: 5xA4	MĚŘÍTKO: 1:100	DATUM: PROSINEC 2019	Č.PARÉKOPIE
STUPEŇ: DBP	PROFESE: D - DOKUMENTACE BOURACÍCH PRACÍ		
NÁZEV VÝKRESU: POHLEDY		Č.VÝKRESU: D - 04	