


LEGENDA

<div></div>	POZEMKY INVESTORA – HRANICE ŘEŠENÉHO ÚZEMÍ
<div></div>	OBJEKT Č.P. 2819 URČENÝ K DEMOLICI
<div></div>	SJEZD A VJEZD NA MÍSTNÍ KOMUNIKACI UL. ZÁPADNÍ

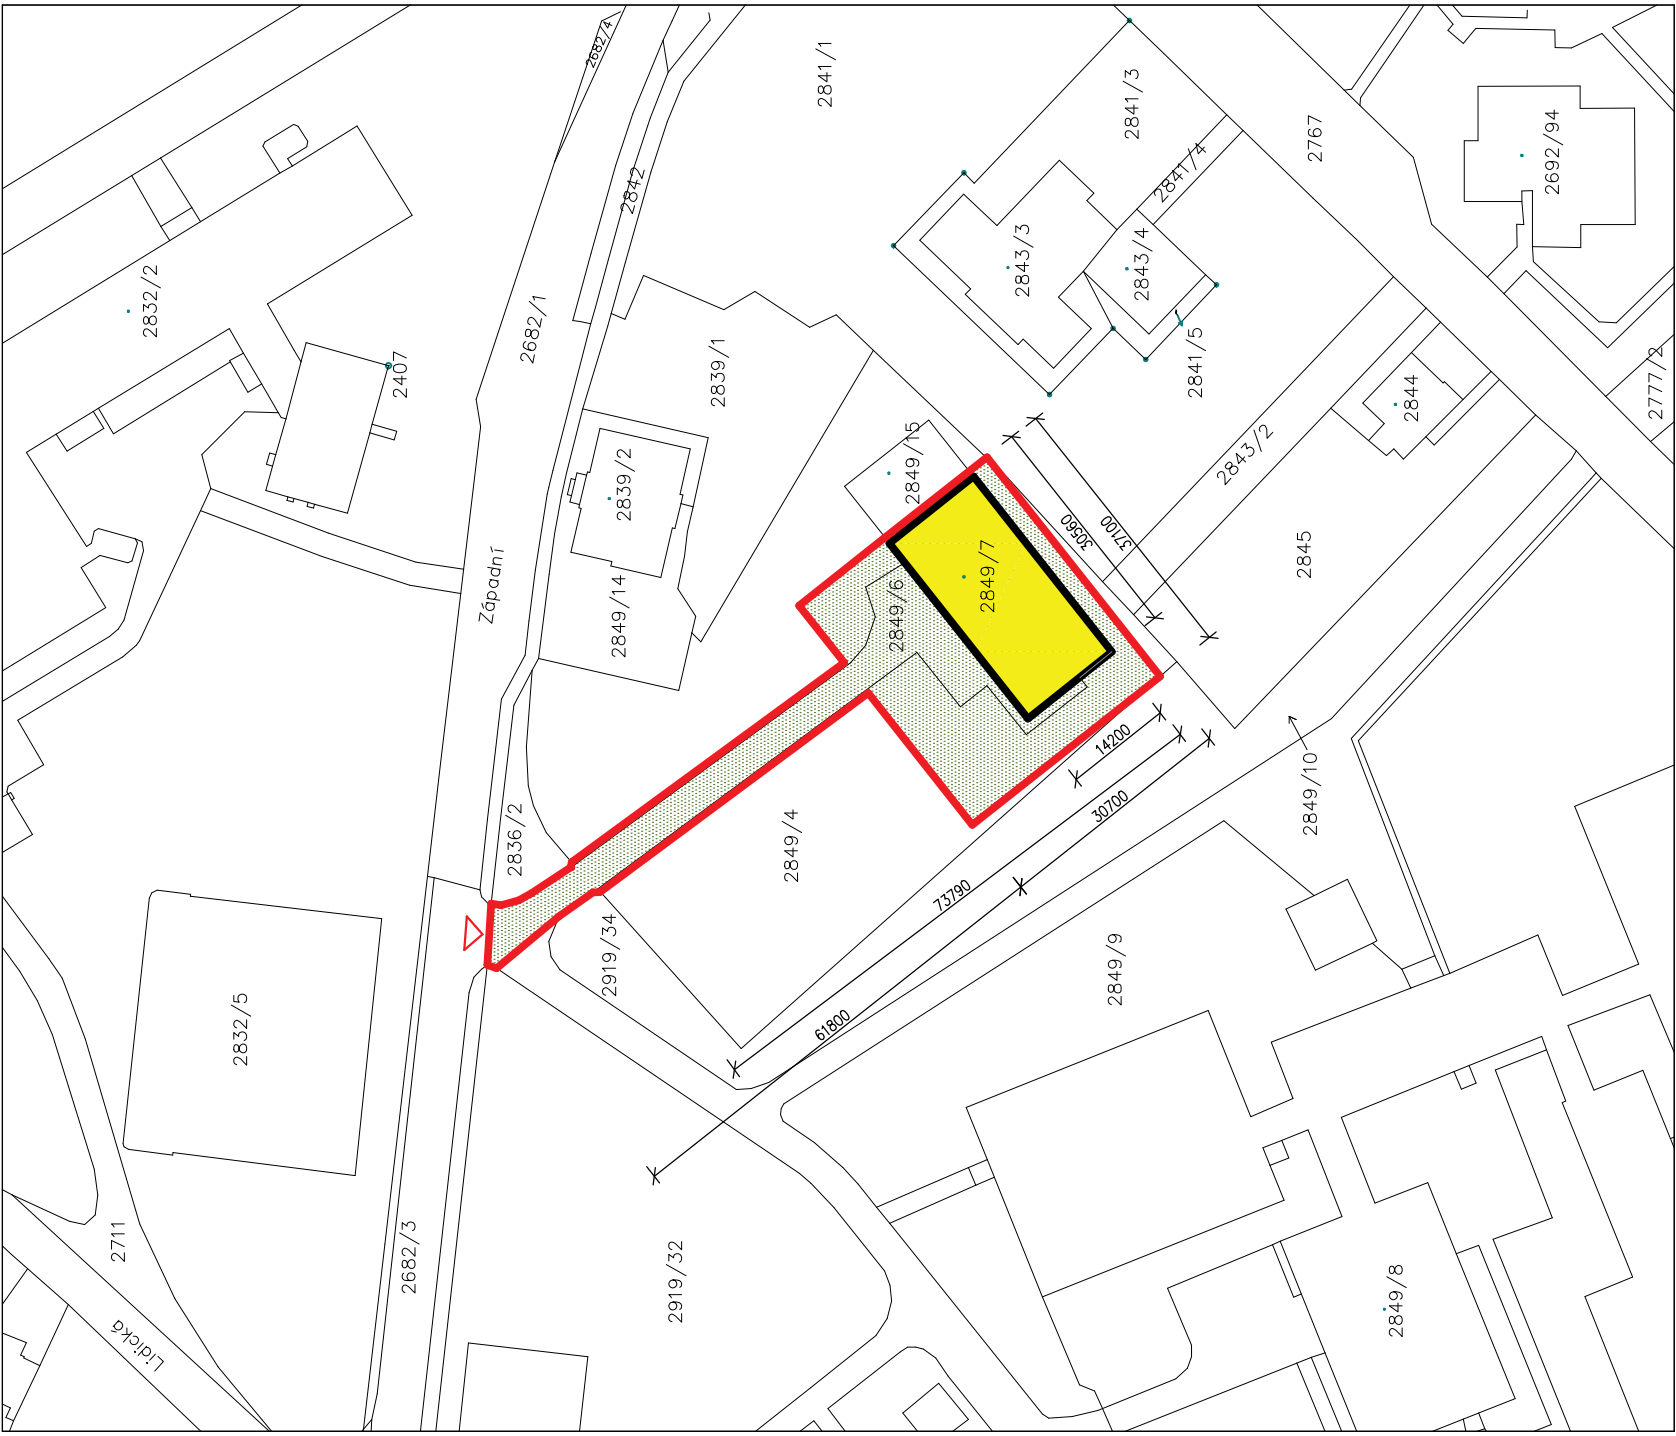

POZNÁMKA

INFORMACE Z TOHOTO DOKUMENTU MOHOU BÝT POUŽITY JENOM V SOUVISLOSTI S TÍMTO PROJEKTEM A NEMOHOU BÝT V ŽÁDNÉM PŘÍPADĚ BEZ VÝSLOVNÉHO SOUHLASU ARCHITEKTA POZMĚŇOVÁNY.

DOKUMENTACE BOURACÍCH PRACÍ NENAHRAZUJE DOKUMENTACI PRO PROVEDENÍ STAVBY, DODAVATELSKOU DÍLENSKOU A MONTÁŽNÍ DOKUMENTACI. STAVEBNÍ PRÁCE BUDOU PROVEDENY DLE PLATNÝCH PŘEDPISŮ A TECHNICKÝCH NOREM ČSN.

TATO DOKUMENTACE JE CHRÁNĚNA AUTORSKÝM ZÁKONEM Č.121/2000 SB. A JE VLASTNICTVÍM AUTORA. NESMÍ BÝT BEZ SOUHLASU AUTORA POUŽÍVÁNA, KOPIROVÁNA ČI POSKYTNUTA TŘETÍ OSOBE.



AKCE

DEMOLICE BÝVALÉ VÝMĚNÍKOVÉ STANICE Č.P. 2819

MÍSTO				P. P. Č. 2849/6, 2849/7, K.Ú. VARNSDORF			
INVESTOR		MĚSTO VARNSDORF NÁM. E. BENEŠE 470 407 47 VARNSDORF		ZÁSTUPCE INVESTORA		ING. STANISLAV HORÁČEK	
HLAVNÍ PROJEKTANT		RG ARCHITECTS STUDIO S.R.O. Č.S.L. LETCŮ 786, 407 47 VARNSDORF TEL. 602 754 667, 474 770 220+222 IČ: 020 96 111 www.rgarchitects.cz		HIP		ZDENĚK NAVRÁTIL	
STAVEBNÍ KONSTRUKCE		ZODPOVĚDNÝ PROJEKTANT		VYPRACOVAL		RADOMÍR GRAFEK ZDENĚK NAVRÁTIL	
FORMÁT		2xA4		MĚŘÍTKO		1:1000	
STUPEŇ		DBP		PROFESE		C - SITUAČNÍ VÝKRESY	
NÁZEV VÝKRESU		KATASTRÁLNÍ SITUAČNÍ VÝKRES		Č. VÝKRESU		C - 02	
DATUM		PROSINEC 2019		Č. PARE/KOPIE			