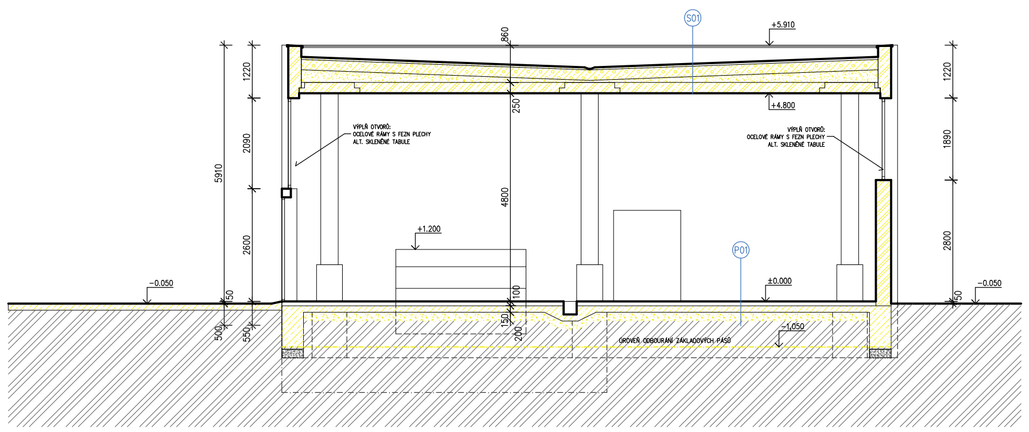

LEGENDA MATERIÁLŮ

	ŽELEZOBETONOVÉ KONSTRUKCE – K DEMOLICI
	BETONOVÉ KONSTRUKCE – K DEMOLICI
	CIHELNÉ ZDIVO CDm TL. 375MM – K DEMOLICI
	PLYNOSILIKÁT – K DEMOLICI
	ŠTERKOVÝ PODSYP – K ODSTRANĚNÍ
	POJEZDOVÉ PLOCHY (BETONOVÉ PANELY) – K DEMOLICI
	ROSTLÝ TERÉN

LEGENDA SKLADEB KONSTRUKCÍ

P01	– CEMENTOVÝ POTĚR, ALT. KERAMICKÁ DLAŽBA NEBO TERACOVÁ DLAŽBA – BETONOVÁ MAZANINA TL. 100 MM – HYDROIZOLACE – PODKLADNÍ BETON VYZTUŽENÝ SÍTÍ ø5/200/200 TL. 150 MM – ŠTERKOVÝ PODSYP TL. 200 MM – ROSTLÝ TERÉN
S01	– ASFALTOVÉ HYDROIZOLAČNÍ PÁSY – CEMENTOVÝ POTĚR NAD VLNOVKY TL. 30 MM – AZBESTOCEMENTOVÉ VLNITÉ DESKY – PLYNOSILÁT, OBJ. VÁHA 500KG/M3 TL. 240 MM – PŘESÁTÁ ŠKVÁRA TL.10–180 MM – STROPNÍ KONSTRUKCE Z PREFABRIKOVANÝCH BETONOVÝCH PRVKŮ

UPOZORNĚNÍ

– INFORMACE Z TOHOTO DOKUMENTU MOHOU BÝT POUŽITY JENOM V SOUVISLOSTI S TÍMTO PROJEKTEM A NEMOHOU BÝT V ŽÁDNÉM PŘÍPADĚ BEZ VÝSLOVNÉHO SOUHLASU ARCHITEKTA POZMĚŇOVÁNY.
– DOKUMENTACE BOURACÍCH PRACÍ NENAHRAZUJE PROVÁDĚCÍ, DODAVATELSKOU, DÍLENSKOU A MONTÁŽNÍ DOKUMENTACI, STAVEBNÍ PRÁCE BUDOU PROVEDENY DLE PLATNÝCH PŘEDPISŮ, TECHNICKÝCH NOREM A ZÁVAZNÝCH ČSN.
– TATO DOKUMENTACE JE CHRÁNĚNA AUTORSKÝM ZÁKONEM Č.121/2000 SB. A JE VLASTNICTVÍM AUTORA. NESMÍ BÝT BEZ SOUHLASU AUTORA POUŽÍVÁNA, KOPÍROVÁNA ČI POSKYTNUTA TŘETÍ OSOBĚ.

AKCE

DEMOLICE BÝVALÉ VÝMĚNÍKOVÉ STANICE Č.P. 2819

MÍSTO: P. P. Č. 2849/6, 2849/7 , K. Ú. VARNSDORF

INVESTOR

MĚSTO VARNSDORF
NÁM.E.BENEŠE 470
407 47 VARNSDORF

ZÁSTUPCE INVESTORA: ING. STANISLAV HORÁČEK

HLAVNÍ PROJEKTANT

RG ARCHITECTS STUDIO S.R.O.
ČSL.LETCŮ 766, 407 47 VARNSDORF
TEL.602 754 667, 474 770 220-222
IČ: 020 96 111 www.rgarchitects.cz

HIP: ZDENĚK NAVRÁTIL

STAVEBNÍ KONSTRUKCE

ZODPOVĚDNÝ PROJEKTANT: RADOMÍR GRAFEK
VYPRACOVAL: ZDENĚK NAVRÁTIL

A.R.

FORMÁT: 4xA4	MĚŘÍTKO: 1:100	DATUM: PROSINEC 2019	Č.PARÉ/KOPIE
STUPEŇ: DBP	PROFESE: D - DOKUMENTACE BOURACÍCH PRACÍ		
NÁZEV VÝKRESU: ŘEZ A - A´, SKLADBY KONSTRUKCÍ		Č.VÝKRESU: D - 03	