


REKONSTRUKCE HRÁDKU–HLAVNÍ BUDOVA

PODÉLNÝ ŘEZ “A” TERÉNEM POD PLOŠINOU , M 1:100

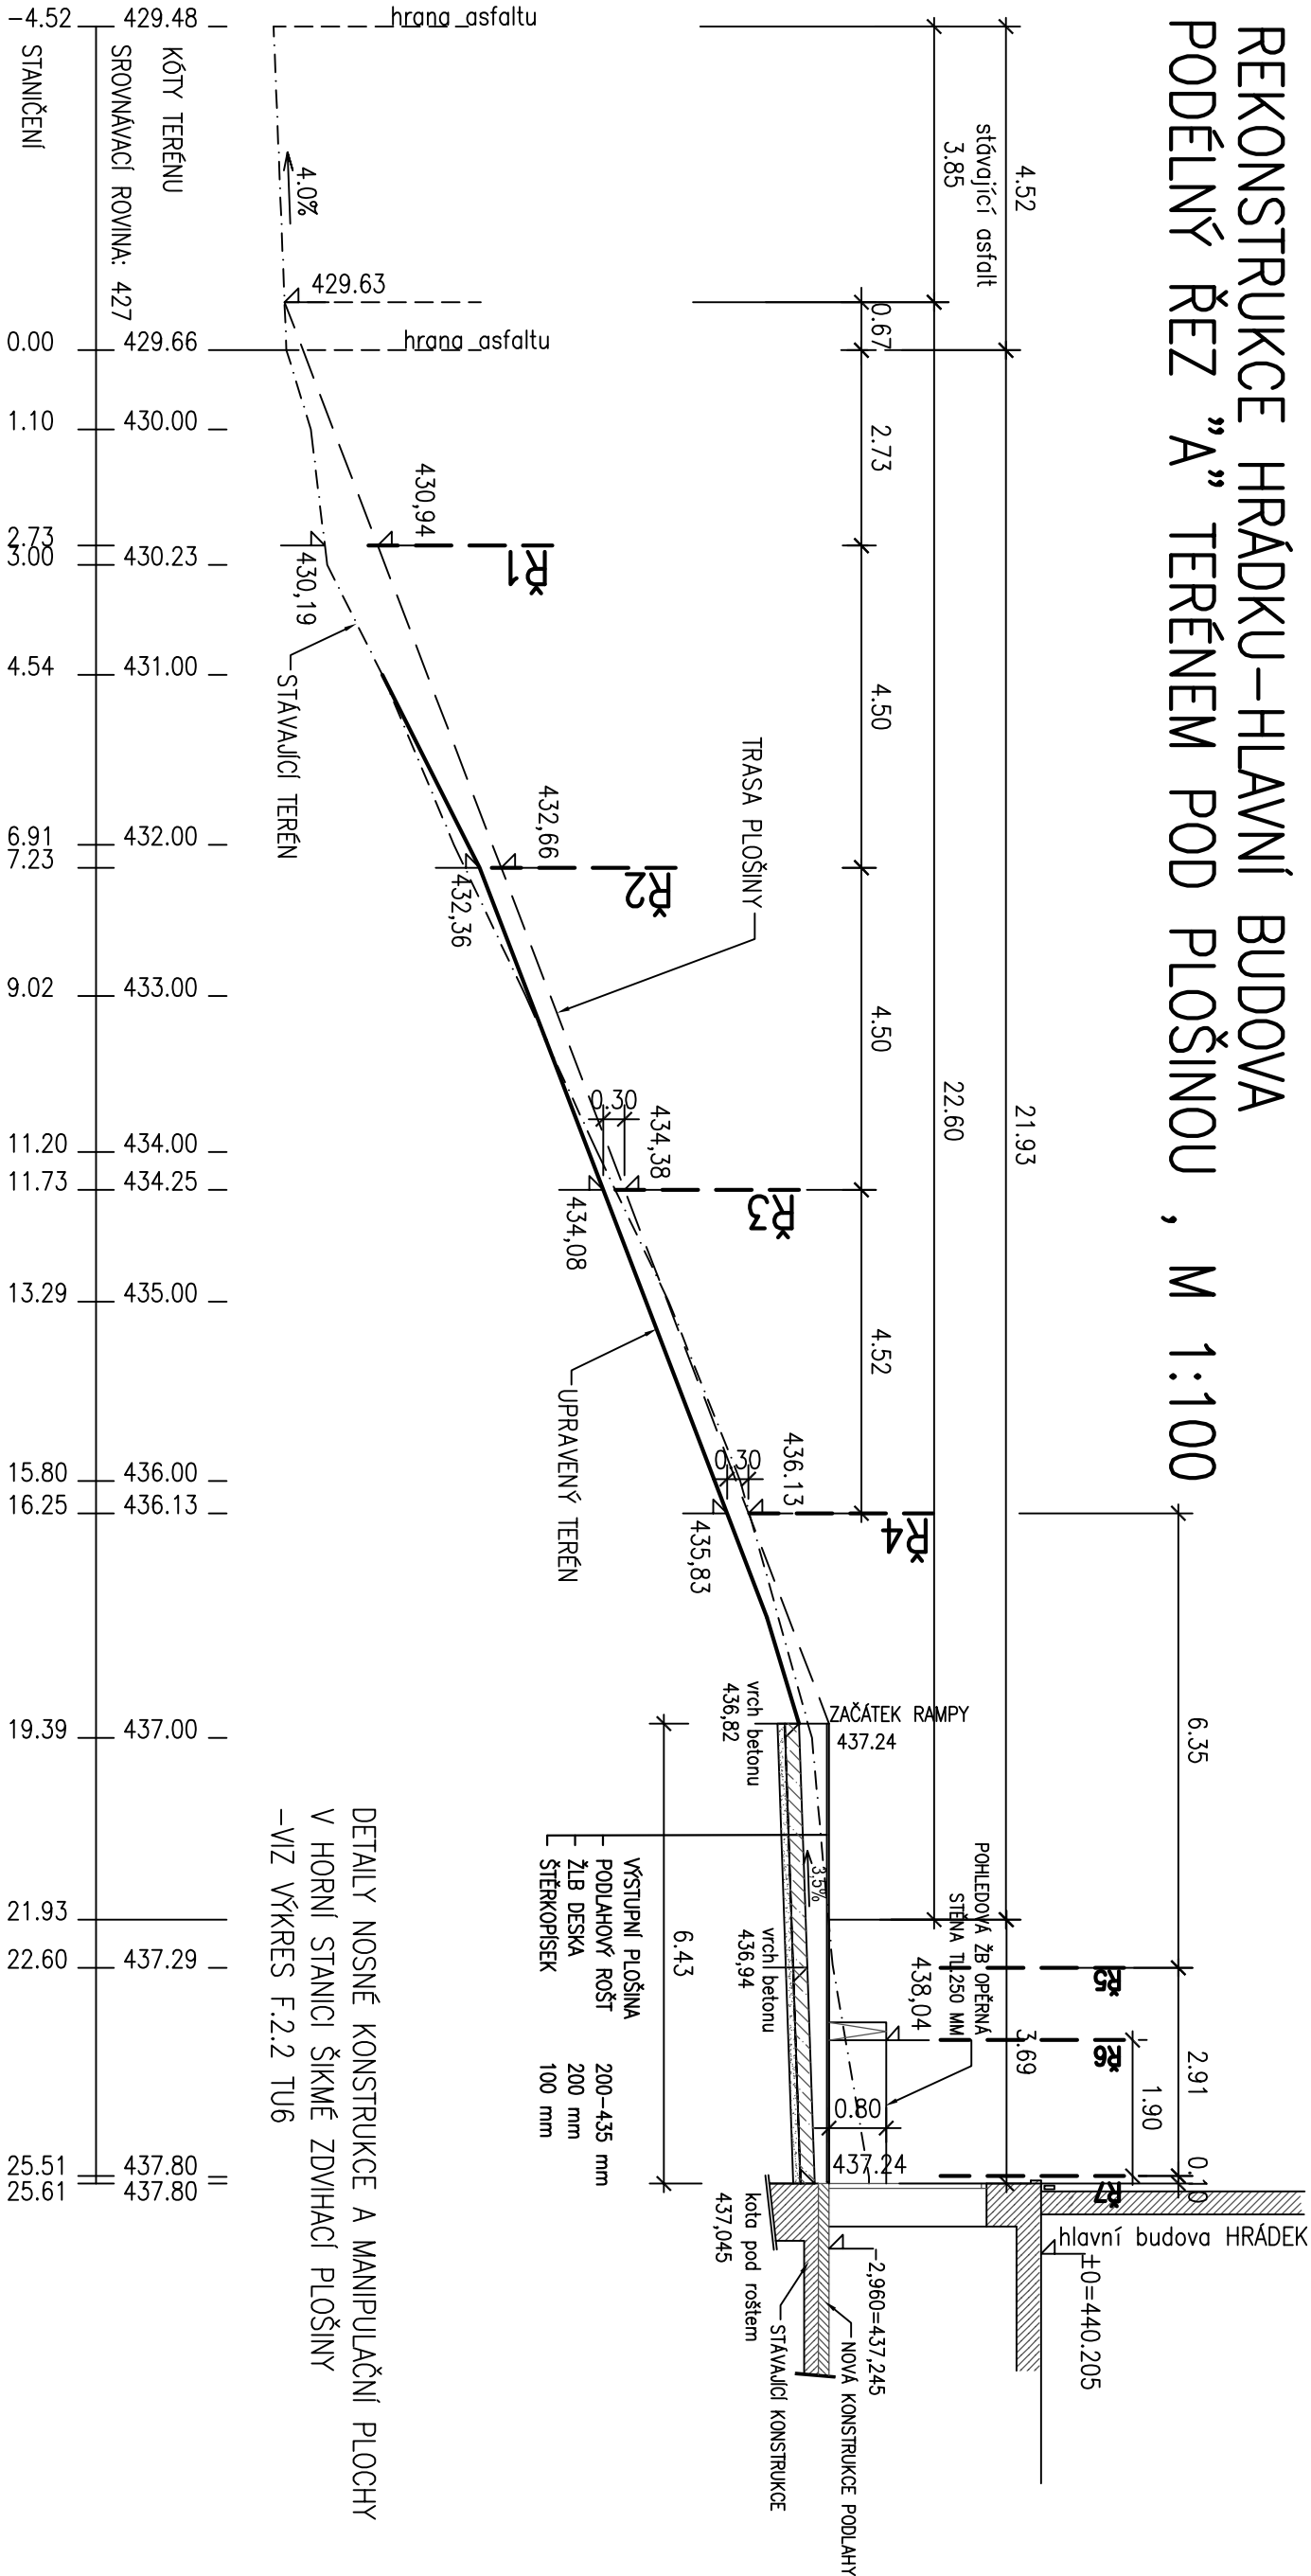

ZADÁVACÍ DOKUMENTACE

ZMĚNA 2019

VED.PROJEKTU	PROJEKTANT	KRESLIL	KONTROLOVAL	Ing Dana POLCAROVÁ	
ING. V.PAVLIK	ING. D.POLCAROVÁ	D.POLCAROVÁ		IČO 44581203	tel. 484845579
				Volgogradská 23/58, Liberec IX	
INVESTOR	MĚSTO VARNSDORF, NÁM.E.BENEŠE 470			FORMÁT	244
MÍSTO STAVBY	VARNSDORF č.p. 1726			DATUM	12/2019
REKONSTRUKCE HRÁDKU-HLAVNÍ BUDOVA					
OPRAVA CHODNIKU KE VCHODU DO 2.P.P.,					
ŠIKMÁ ZDVIHACÍ PLOŠINA PRO ZÁSOBOVÁNÍ					
				ÚČEL	DSP+DPS
				MĚŘÍTKO	1 : 100
				Č.ZAKÁZKY	022/19
				Č.ARCHIVNÍ	19022
PODÉLNÝ ŘEZ "A" TERÉNEM POD PLOŠINOU				ČÍSLO VÝKRESU	F.2.2 TU4

PODLAHOVÝ ROŠT VČ.NOSNÉ KONSTRUKCE-ŽÁROVÉ ZINKOVÁNÍ
NOSNÁ KONSTRUKCE ŠIKMÉ PLOŠINY - OCEL S 235 JR
DESKA, PATKY : VÝZTUŽ - OCEL B 500 B, KRYTÍ 35 mm
BETON C 20/25 XC2