



VZOROVÉ PŘÍČNÉ ŘEZY, M 1:50

CHODNÍK – ZÁMKOVÁ DLAŽBA

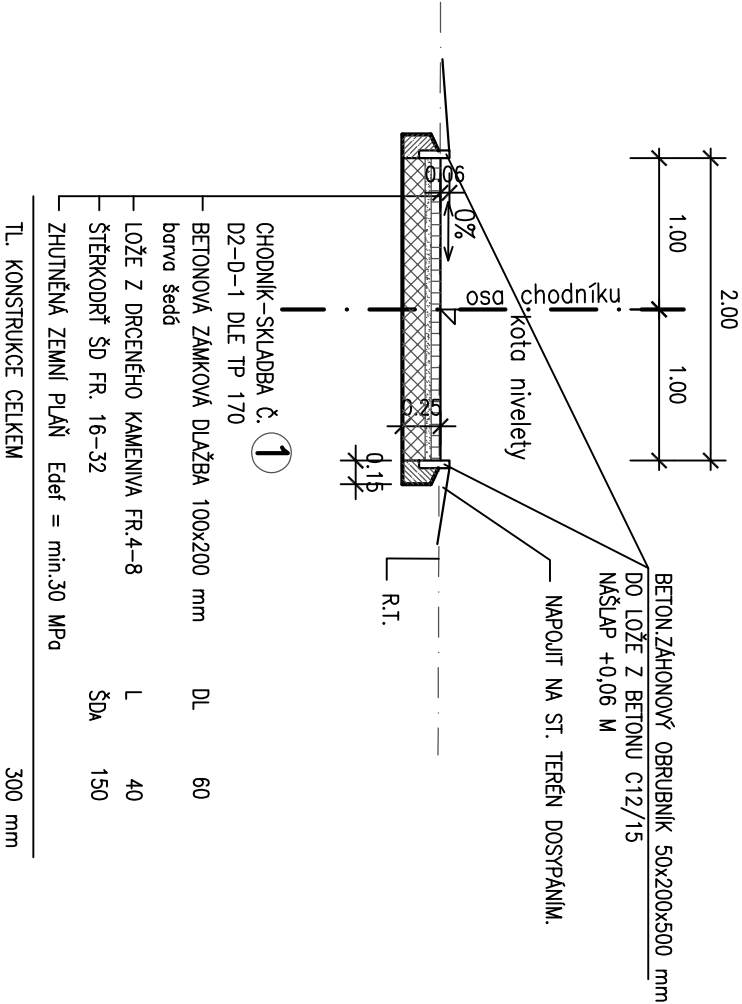

CHODNÍK (PODESTA PŘED VSTUPEM) – BETON

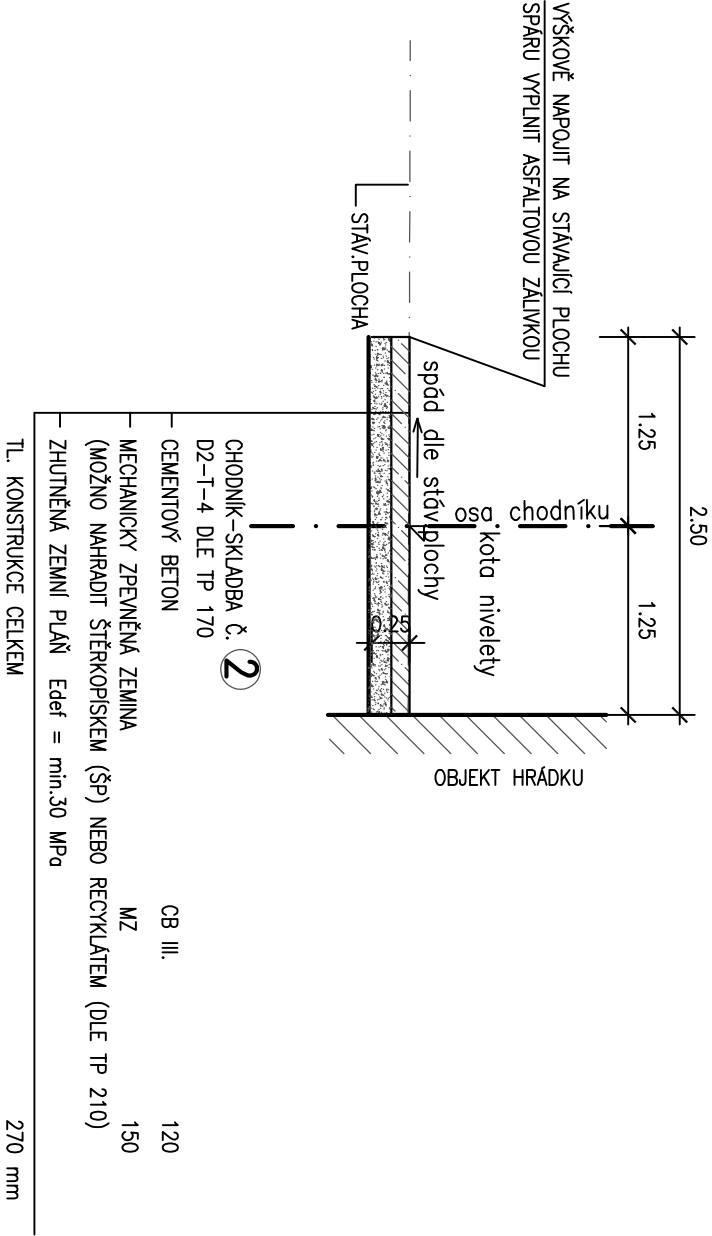

ZADÁVACÍ DOKUMENTACE

ZMĚNA 2019

VED. PROJEKTU	PROJEKTANT	KRESLIL	KONTROLOVAL	Ing Dana POLCAROVÁ
ING. V. PAVLÍK	ING. D. POLCAROVÁ	D. POLCAROVÁ		IČO 44581203 tel. 484845579
INVESTOR	MĚSTO VARNSDORF, NÁM. E. BENEŠE 470			Volgogradská 23/58, Liberec IX
MÍSTO STAVBY	VARNSDORF č.p. 1726			
REKONSTRUKCE HRÁDKU-HLAVNÍ BUDOVA				FORMÁT 2A4
OPRAVA CHODNÍKU KE VCHODU DO 2.P.P.,				DATUM 12/2019
ŠIKMÁ ZDVIHACÍ PLOŠINA PRO ZÁSOBOVÁNÍ				ÚČEL DSP+DPS
				MĚŘÍTKO 1 : 50
				Č. ZAKÁZKY 022/19
				Č. ARCHIVNÍ 19022
VZOROVÉ ŘEZY				ČÍSLO VÝKRESU
				F.2.2 TU2