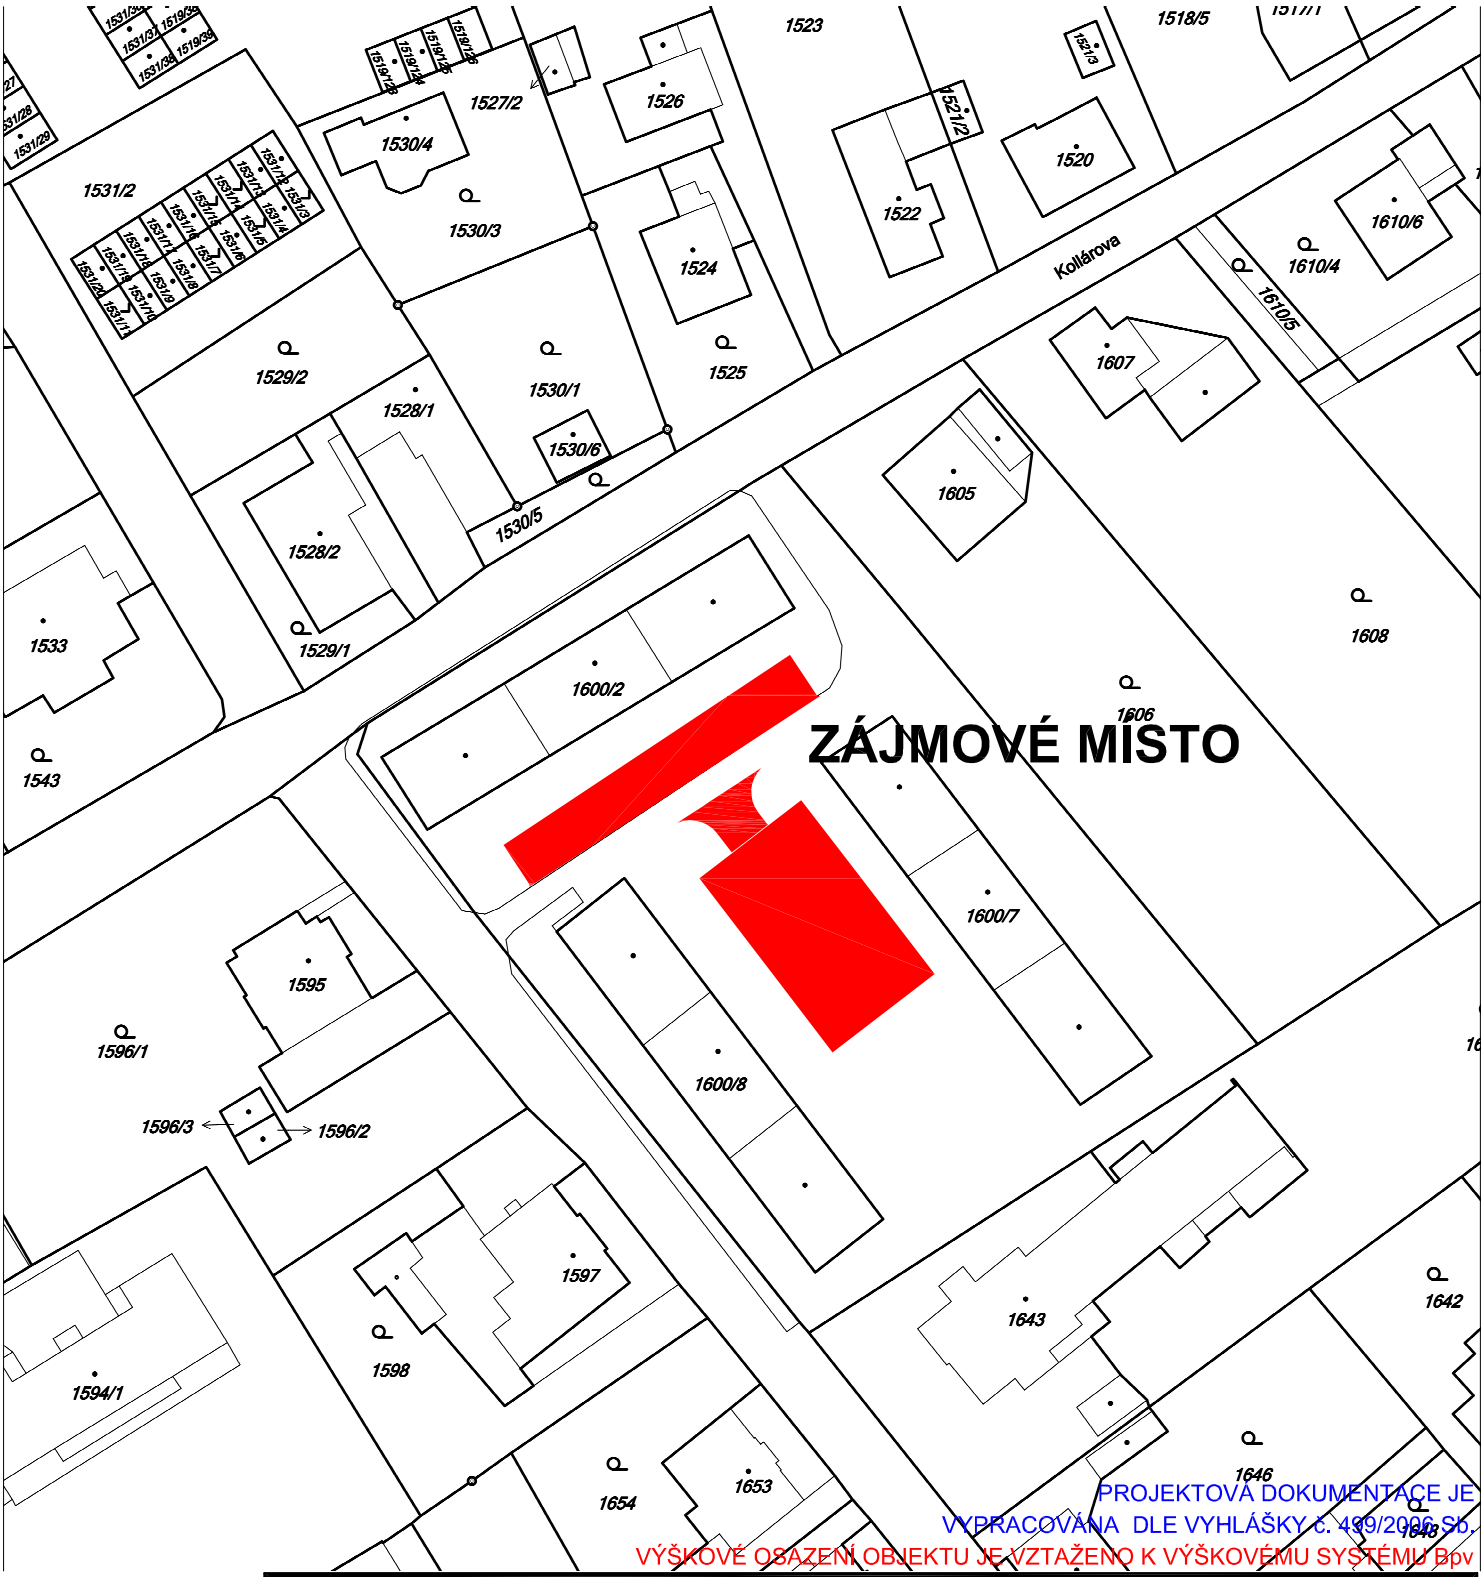

PROJEKTOVÁ DOKUMENTACE JE VYPRACOVÁNA DLE VYHLÁŠKY č. 499/2006 Sb.

VÝŠKOVÉ OSAZENÍ OBJEKTU JE VZTAŽENO K VÝŠKOVÉMU SYSTÉMU Bpv

HIP - HLAVNÍ INŽENÝR PROJEKTU	Ing. Jaromír Matějíček	**±0,000 = ... m.n.m.**

Zodpovědný projektant: Jan Sedláček	Vypracoval: Ing. Jaromír Matějíček Martin Hübschman, DiS	**NORDARCH s.r.o.** sídlo: Okříškovská 14 405 02 Děčín IČ: 64051056, DIČ: CZ64051056 t: +420412517295 m: +420724556686 e: matejicek@nordarch.cz w:www.nordarch.cz
Investor: Město Varnsdorf, Nám. E. Beneše 470, 40747 Varnsdorf		Formát: A4 Datum: 04/2019
Místo: p.č. 1600/1, k.ú. Varnsdorf		Datum revize: ...
Stavba: **NOVÉ PARKOVACÍ PLOCHY** **na p.č. 1600/1, k.ú. Varnsdorf**		Měřítko: 1:1000 Stupeň: DUR, DSP Č.pare.: Zak. č.: **408/2019**
Profese: **C SITUAČNÍ VÝKRESY**		Č.části PD: **C**
Výkres: **ZÁKRES DO KOPIE KM**		Č.v.: **C.2**