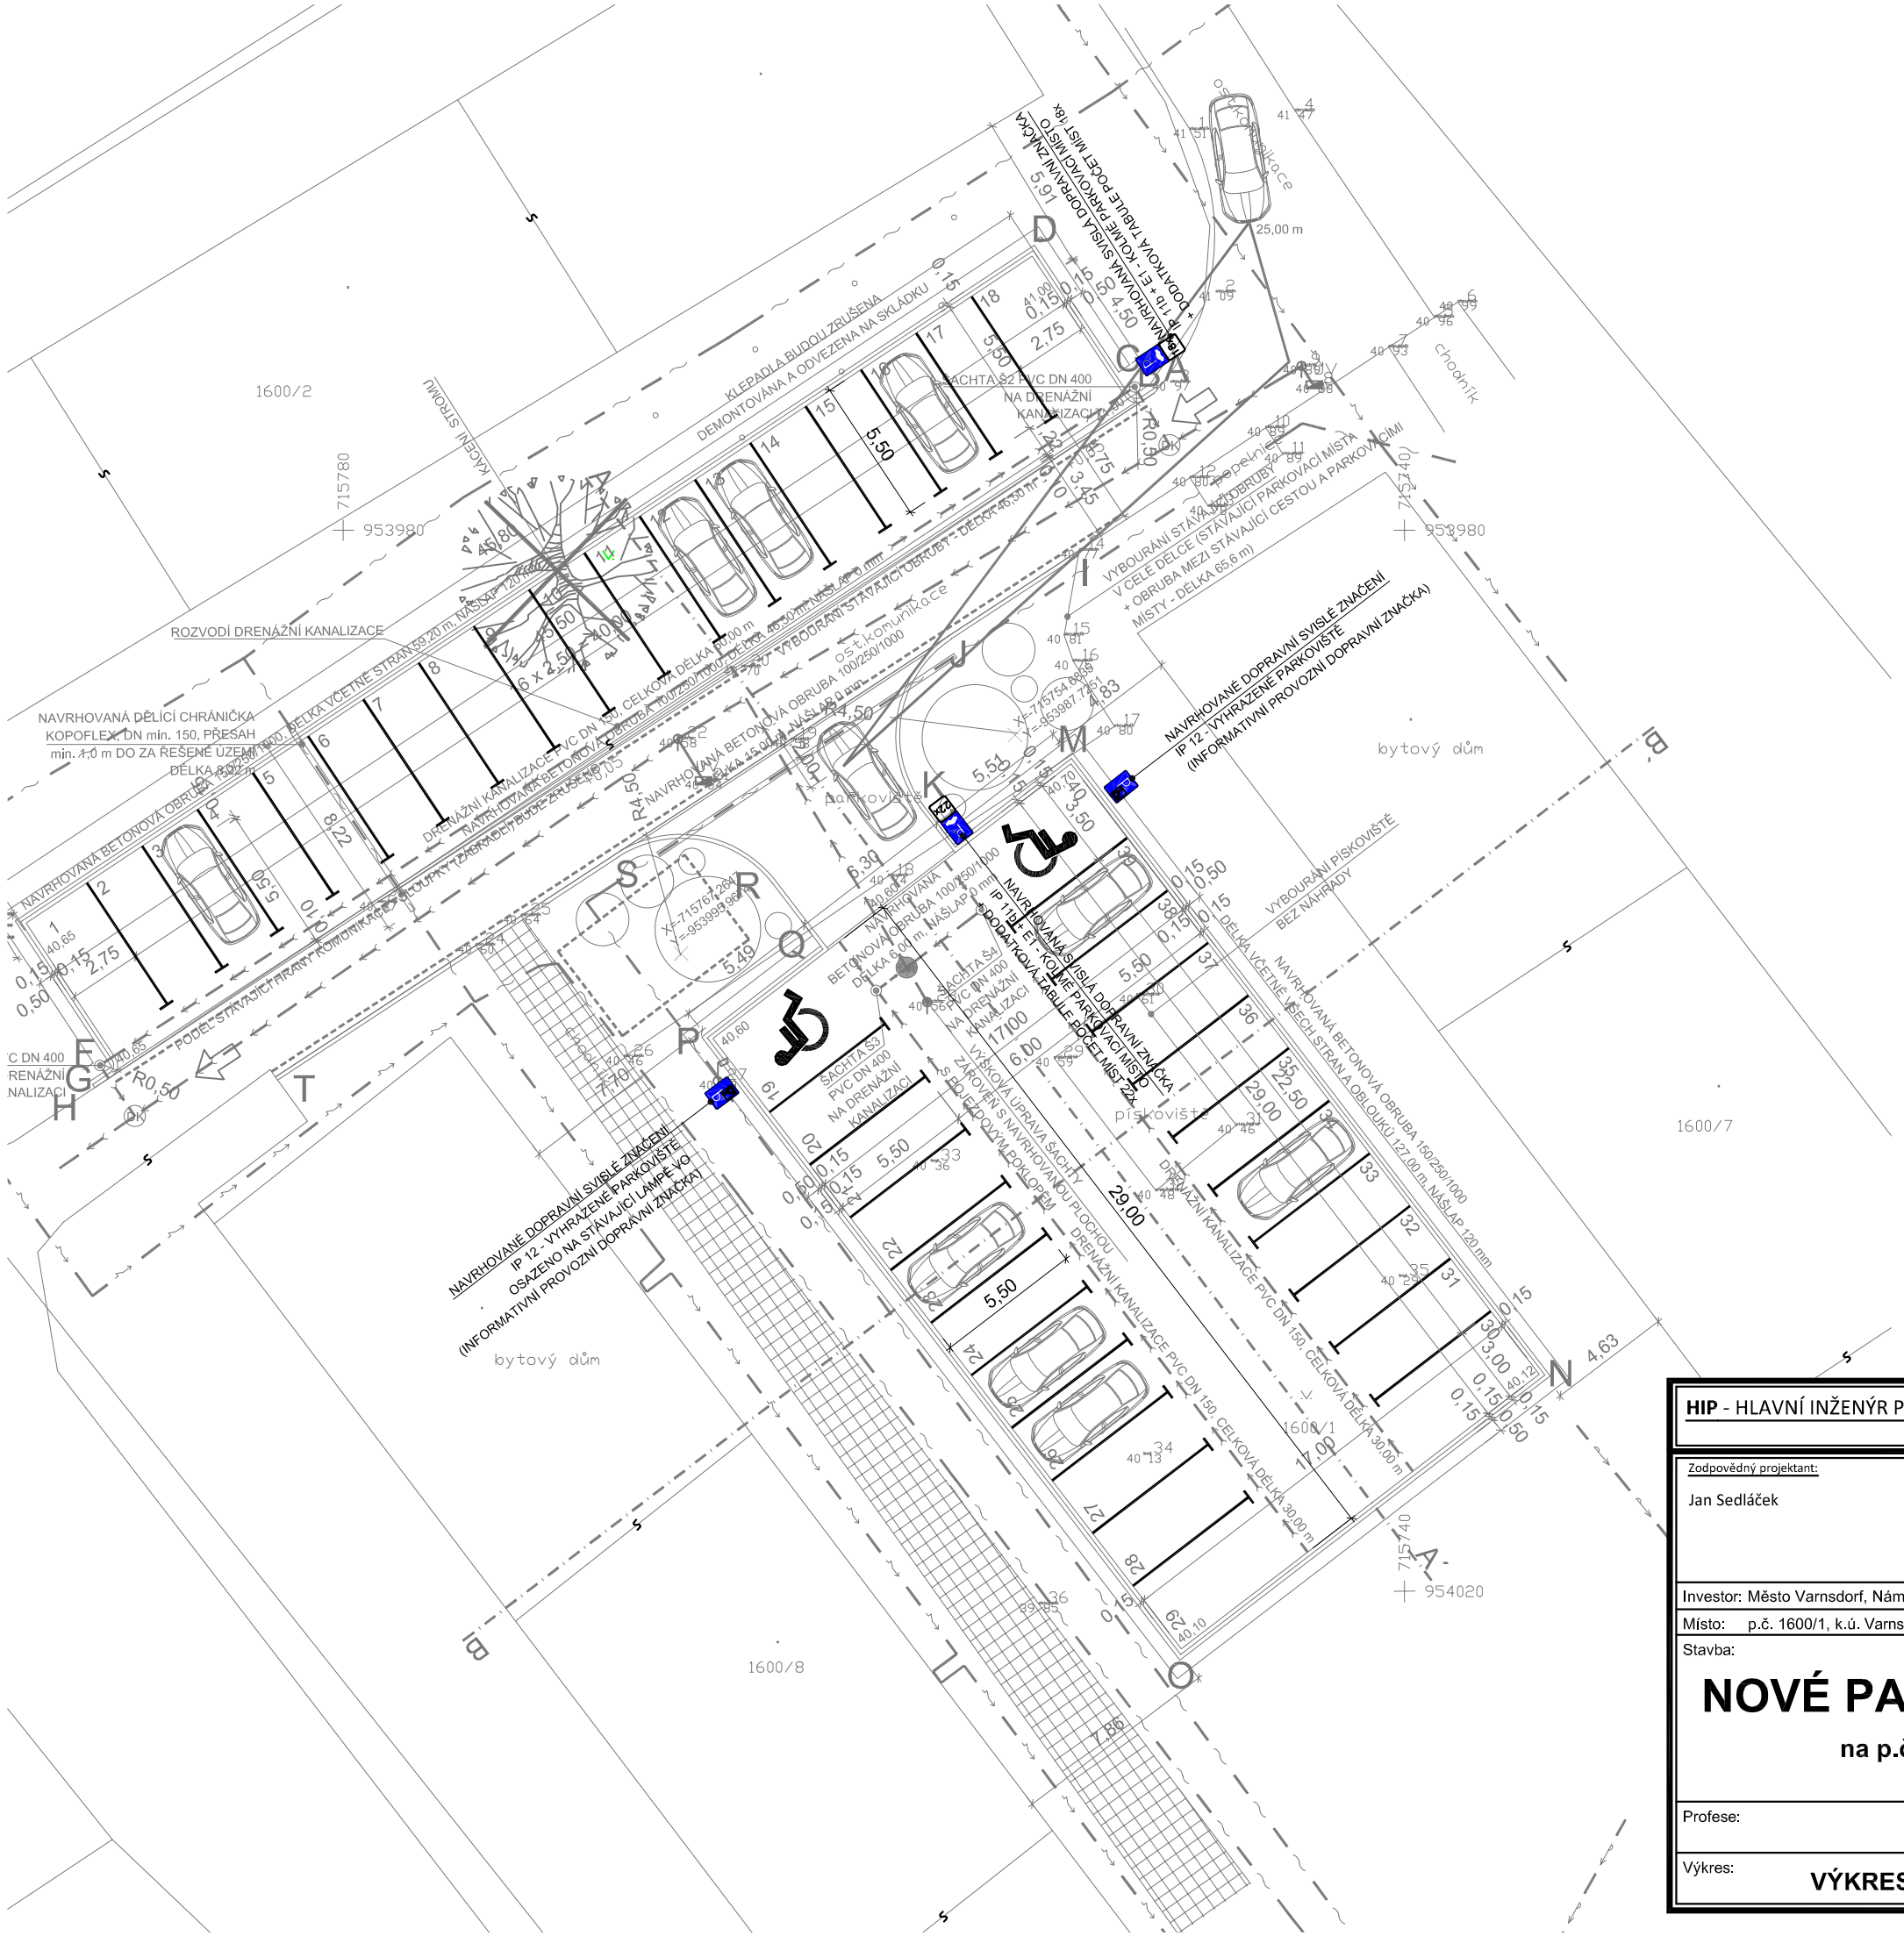

LEGENDA DOPRAVNÍHO ZNAČENÍ

IP 12	2x NAVRHOVANÁ SVISLÁ DOPRAVNÍ ZNAČKA IP 12 - VYHRAZENÉ PARKOVACÍ MÍSTO PRO ZTP
IP 11b E1 18x	NAVRHOVANÁ SVISLÁ DOPRAVNÍ ZNAČKA IP 11b + E1 - KOLMÉ PARKOVACÍ MÍSTO + DODATKOVÁ TABULKA POČET MÍST 18x
IP 11b E1 22x	NAVRHOVANÁ SVISLÁ DOPRAVNÍ ZNAČKA IP 11b + E1 - KOLMÉ PARKOVACÍ MÍSTO + DODATKOVÁ TABULKA POČET MÍST 22x
	V 1a PODÉLNÁ ČÁRA SOUVISLÁ

PROJEKTOVÁ DOKUMENTACE JE VYPRACOVÁNA DLE VYHLÁŠKY č. 499/2006 Sb.

VÝŠKOVÉ OSAZENÍ OBJEKTU JE VZTAŽENO K VÝŠKOVÉMU SYSTÉMU Bpv

HIP - HLAVNÍ INŽENÝR PROJEKTU	Ing. Jaromír Matějíček	±0,000 = ... m.n.m.

Zodpovědný projektant: Jan Sedláček	Vypracoval: Ing. Jaromír Matějíček Martin Hübschman, DiS	NORDARCH s.r.o. sídlo: Olšinkovská 14, 405 02 Děčín IČ: 64051056, DIČ: CZ64051056 t.: +420412517295 m.: +420724566686 e: matejicek @nordarch.cz w:www.nordarch.cz
Investor: Město Varnsdorf, Nám. E. Beneše 470, 40747 Varnsdorf		Formát: 2/A4
Místo: p.č. 1600/1, k.ú. Varnsdorf		Datum: 04/2019
		Datum revize: ...
		Měřítko: 1:250
		Stupeň: DUR, DSP

Stavba:

NOVÉ PARKOVACÍ PLOCHY

na p.č. 1600/1, k.ú. Varnsdorf

Č.pare.:	Zak. č.: 408/2019	
	Č.části PD: C	
Profese: C SITUAČNÍ VÝKRESY	Č.v.: C.5	
Výkres: VÝKRES DOPRAVNÍHO ZNAČENÍ		