


VYTÝČOVACÍ BODY OBJEKTU (JTSK)

VYTÝČOVACÍ BODY JSOU VZTAŽENA K VNĚJŠÍ HRANY OBRUBY

OZNAČENÍ BODU		SOUŘADNICE X	SOUŘADNICE Y
A		-715749.0858	-953974.4328
B		-715749.9135	-953974.9815
C		-715750.3987	-953974.8832
D		-715753.9874	-953969.4676
E		-715792.1657	-953994.7671
F		-715788.7081	-953999.9815
G		-715788.8057	-954000.4662
H		-715789.4443	-954000.8918
I		-715752.2962	-953980.9632
J		-715757.0661	-953984.0856
K		-715758.1346	-953990.3733
L		-715756.9189	-953991.9576
M		-715752.5491	-953988.6044
N		-715734.7121	-954011.8495
O		-715748.4370	-954022.3812
P		-715766.2740	-953999.1362
Q		-715761.9176	-953995.7933
R		-715763.8152	-953993.3204
S		-715769.6484	-953992.3288
T		-715782.4712	-954000.7294

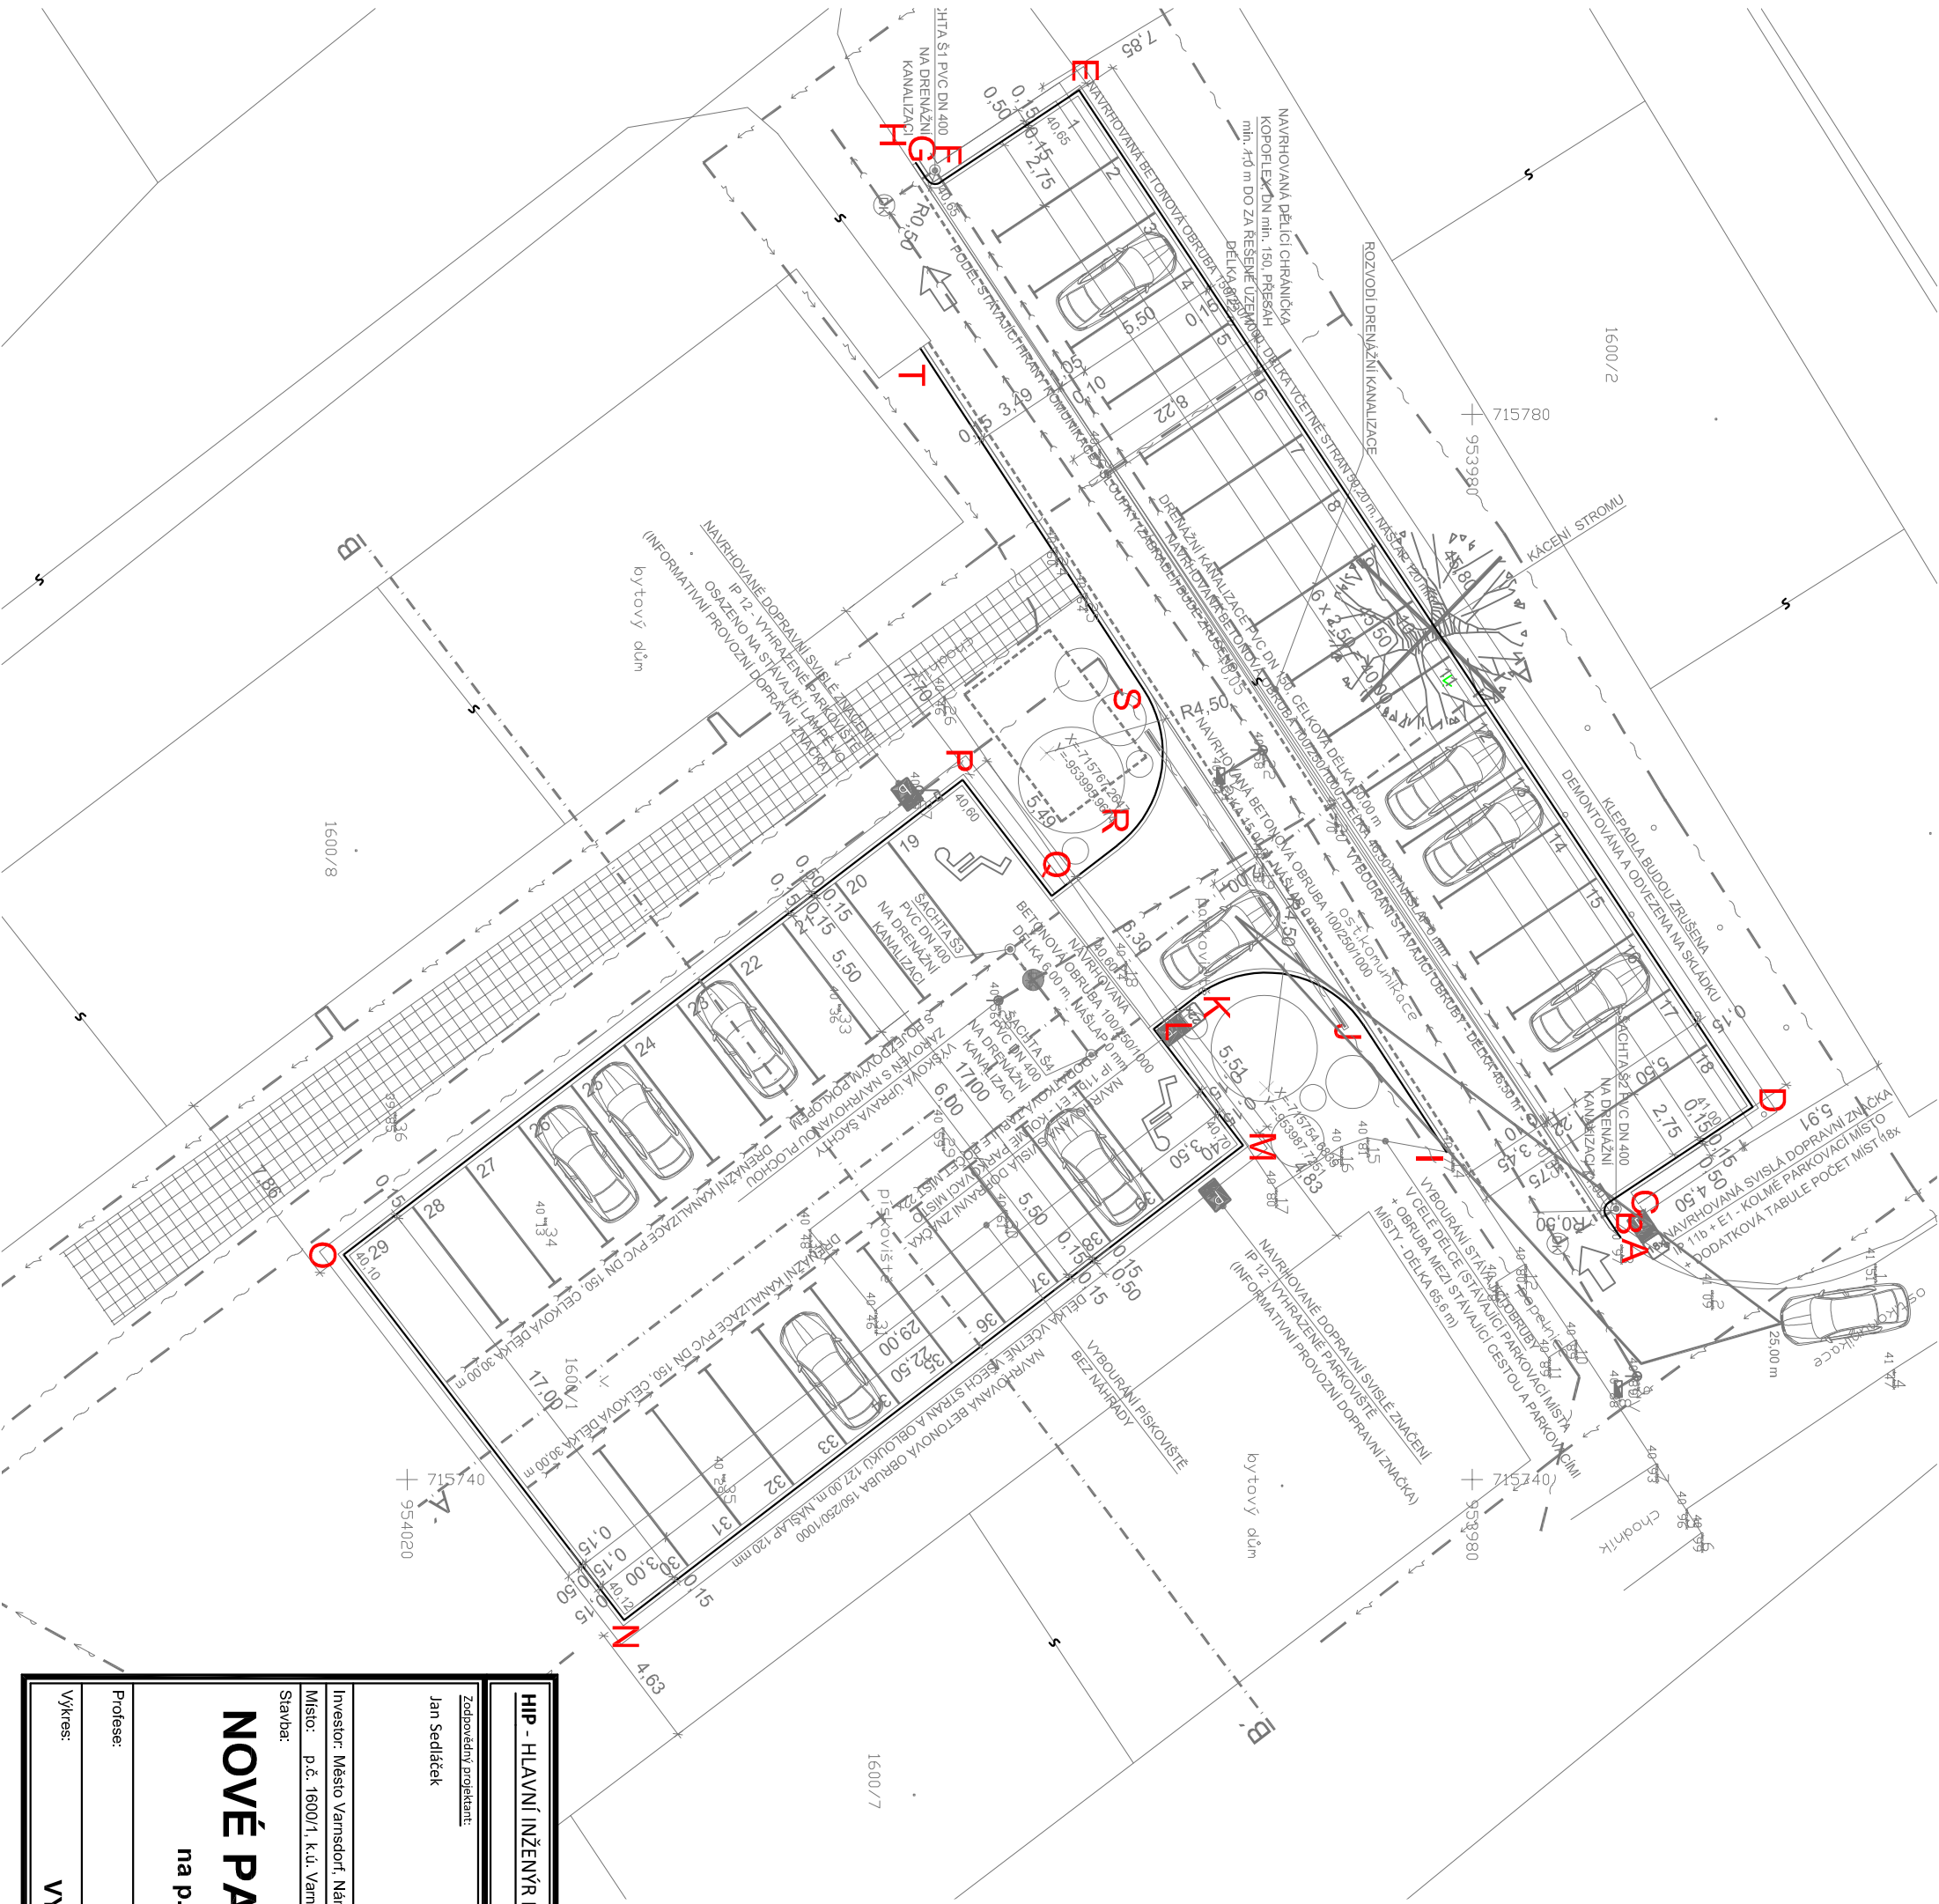

PROJEKTOVÁ DOKUMENTACE JE VYPRACOVÁNA DLE VÝHLAŠKY č. 499/2006 Sb. VÝŠKOVÉ OSAZENÍ OBJEKTU JE VZTAŽENO K VÝŠKOVÉMU SYSTÉMU BpV

HIP - HLAVNÍ INŽENÝR PROJEKTU		Ing. Jaromír Matějček		±0,000 = m.n.m.	
Zodpovědný projektant:		Výpracoval:		NORDARCH s.r.o.	
Jan Sedláček		Ing. Jaromír Matějček Martin Hübschman, DIS		Jedlička Dřevěná 14 602 00 Brno IČ: 248241217 I: +42041217295 E: info@nordarch.cz www.nordarch.cz	
Investor: Město Varnsdorf, Nám. E. Beneše 470, 40747 Varnsdorf		Datum:		2/44	
Místo: p.č. 1600/1, k.ú. Varnsdorf		Datum revize:		04/2019	
Stavba:		Měřítko:		1:250	
		Stupeň:		DUR, DSP	
		Ciprma:		Znak, č.:	
				408/2019	
Profese:		C situacní výkresy		Č. dílu PD:	
Výkres:		VYTÝČOVACÍ VÝKRES		Č.v.:	
				C.4	