


VZOROVÝ DETAIL

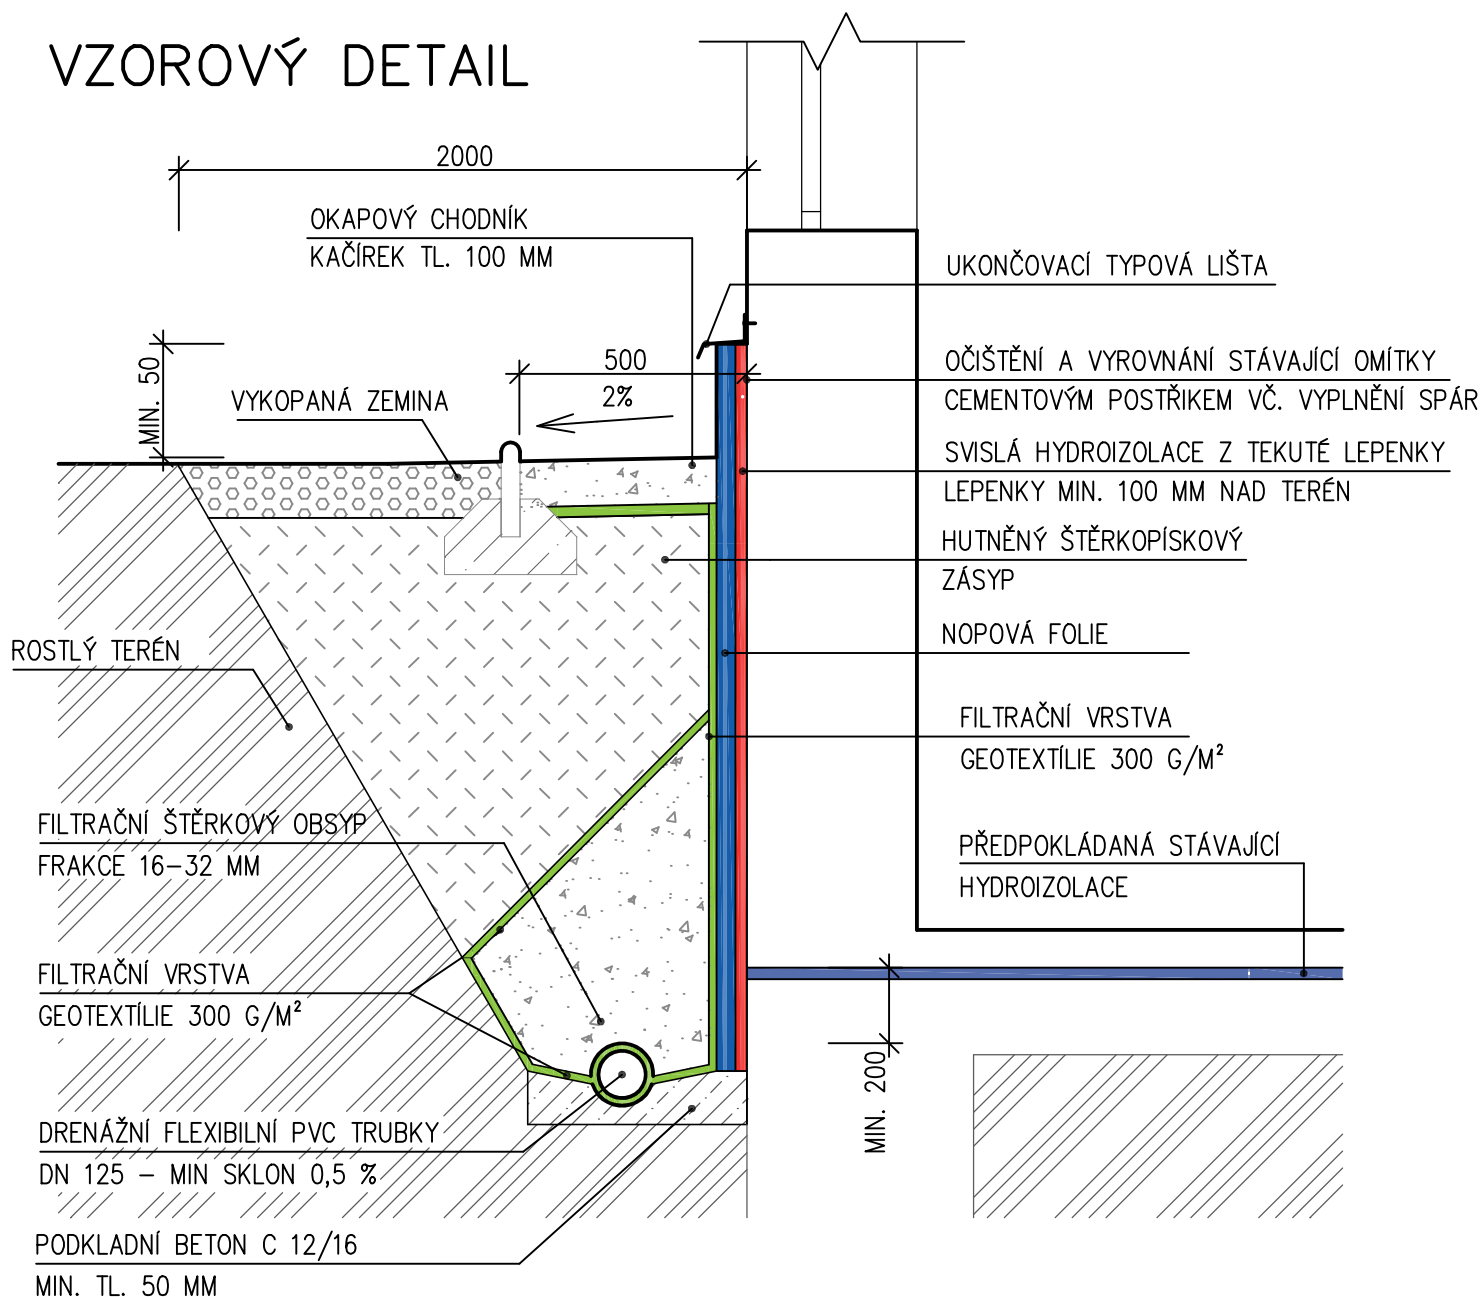

INVESTOR: MĚSTO VARNSDORF NÁM. E. BENEŠE 470 407 47 VARNSDORF				GENERÁLNÍ PROJEKTANT: 		ProProjekt s.r.o. Komenského 1173 408 01 Rumburk T.: 412 332 317 projekce@proprojekt.cz	
ZÁSTUPCE INVESTORA: JANA PUSCHOVÁ		PROJEKTOVÁNÍ STAVEB ■ INŽENÝRSKÁ ČINNOST ■ DOZOROVÁNÍ STAVEB www.proprojekt.cz					
MÍSTO: ST.P.Č.K. 1670 K.Ú. VARNSDORF STAVBA: DEMOLICE TERASY A ZHOTOVENÍ DRENÁŽÍ U ČÁSTI OBJEKTU Č.P. 2180, UL. T.G. MASARYKA VE VARNSDORFU		PROJEKTANT ČÁSTI:				AUTORIZACE:	
		ZODP. PROJEKTANT: PAVEL HRUŠKA		VYPRACOVAL: PAVEL HRUŠKA			
		DATUM: 06/2020		ČÍSLO ZAKÁZKY: 2020959			
PROJEKTOVÁ ČÁST: D.1.1 ARCHITEKTONICKO-STAVEBNÍ ŘEŠENÍ		FORMÁT: 1xA4		STUPEŇ PD: DPS		PARÉ:	
VÝKRES: VZOROVÝ ŘEZ - TRAVNATÁ PLOCHA		ČÍSLO VÝKRESU: D.1.1		MĚŘÍTKO: 1:20			