


VZOROVÝ DETAIL

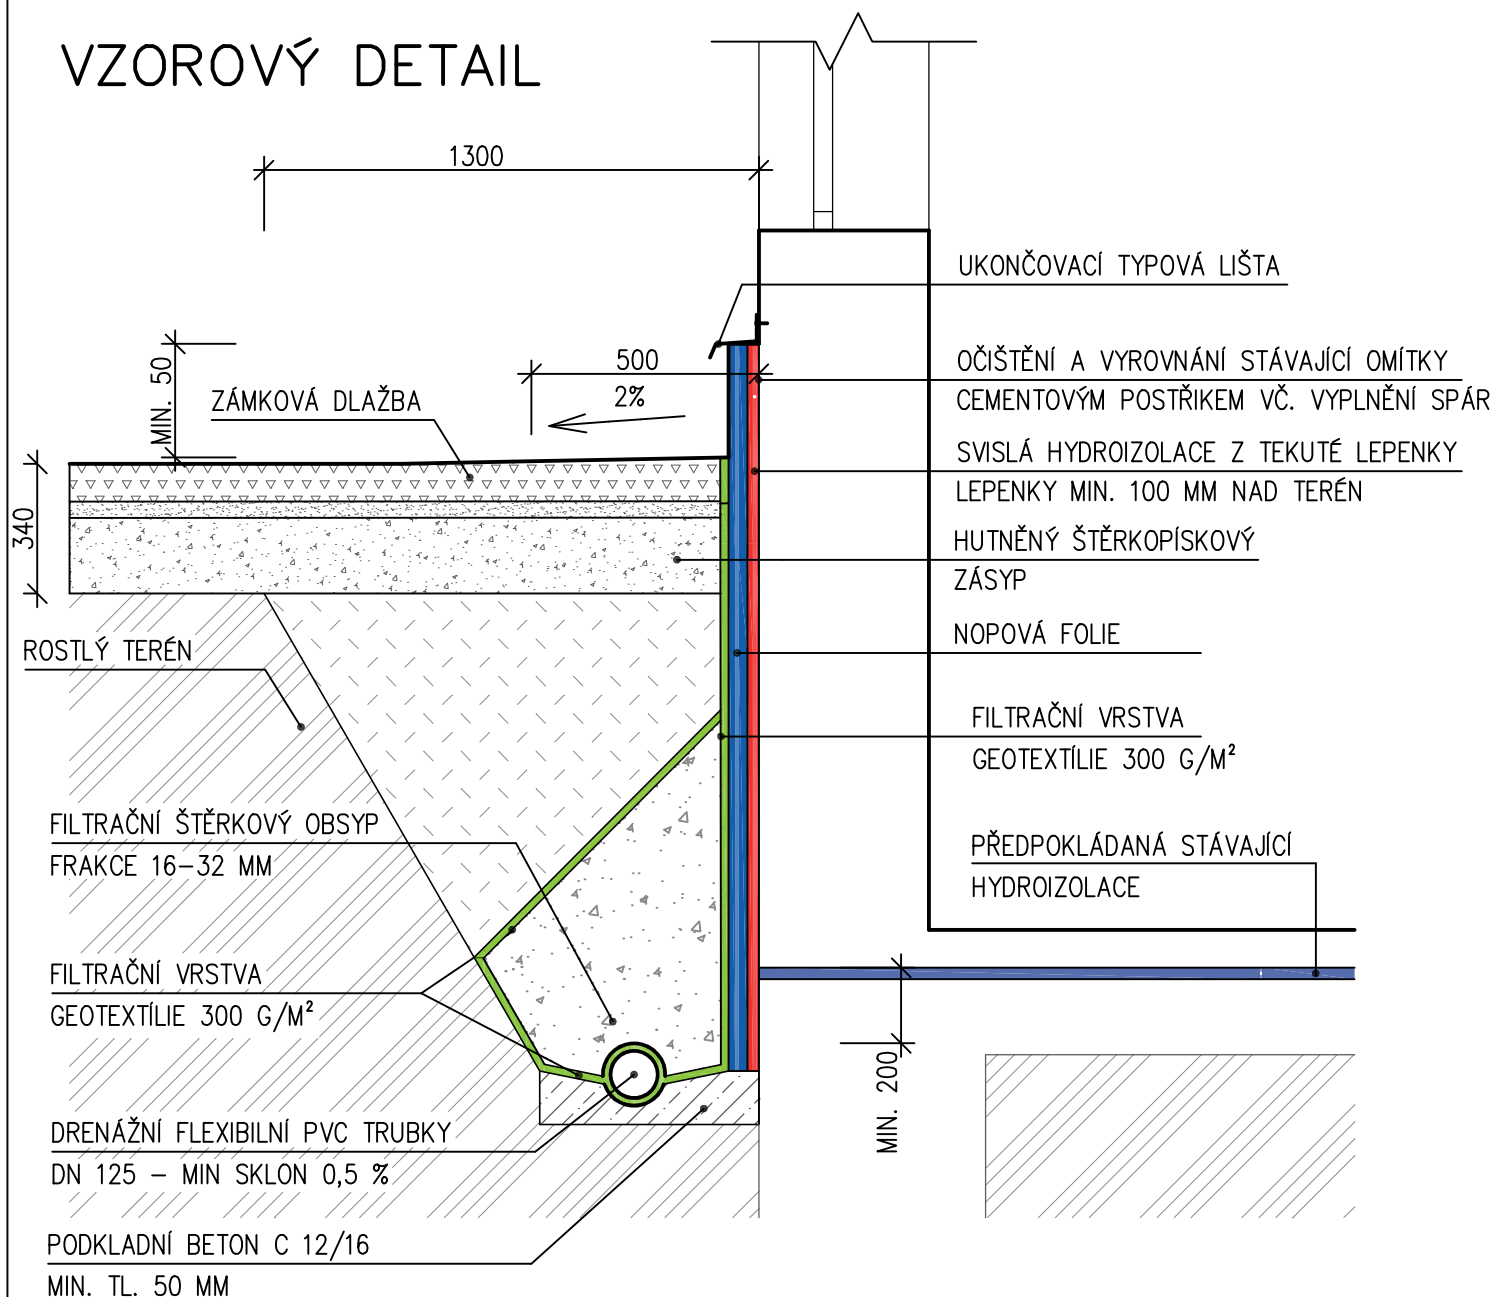

INVESTOR: MĚSTO VARNSDORF NÁM. E. BENEŠE 470 407 47 VARNSDORF				GENERÁLNÍ PROJEKTANT: 		ProProjekt s.r.o. Komenského 1173 408 01 Rumburk T.: 412 332 317 projektce@proprojekt.cz		
ZÁSTUPCE INVESTORA: JANA PUSCHOVÁ		PROJEKTOVÁNÍ STAVEB ■ INŽENÝRSKÁ ČINNOST ■ DOZOROVÁNÍ STAVEB 						
MÍSTO: ST.P.Č.K. 1670 K.Ú. VARNSDORF STAVBA: DEMOLICE TERASY A ZHOTOVENÍ DRENÁŽÍ U ČÁSTI OBJEKTU Č.P. 2180, UL. T.G. MASARYKA VE VARNSDORFU		PROJEKTANT ČÁSTI:			AUTORIZACE:			
		ZODP. PROJEKTANT: PAVEL HRUŠKA		VYPRACOVAL: PAVEL HRUŠKA				
		DATUM: 06/2020		ČÍSLO ZAKÁZKY: 2020959				
PROJEKTOVÁ ČÁST: D.1.1 ARCHITEKTONICKO-STAVEBNÍ ŘEŠENÍ		FORMÁT: 1xA4		STUPEŇ PD: DPS		PARÉ:		
VÝKRES: VZOROVÝ ŘEZ - ZPEVNĚNÁ PLOCHA Č.2		ČÍSLO VÝKRESU: D.1.3		MĚŘÍTKO: 1:20				