


VZOROVÝ DETAIL

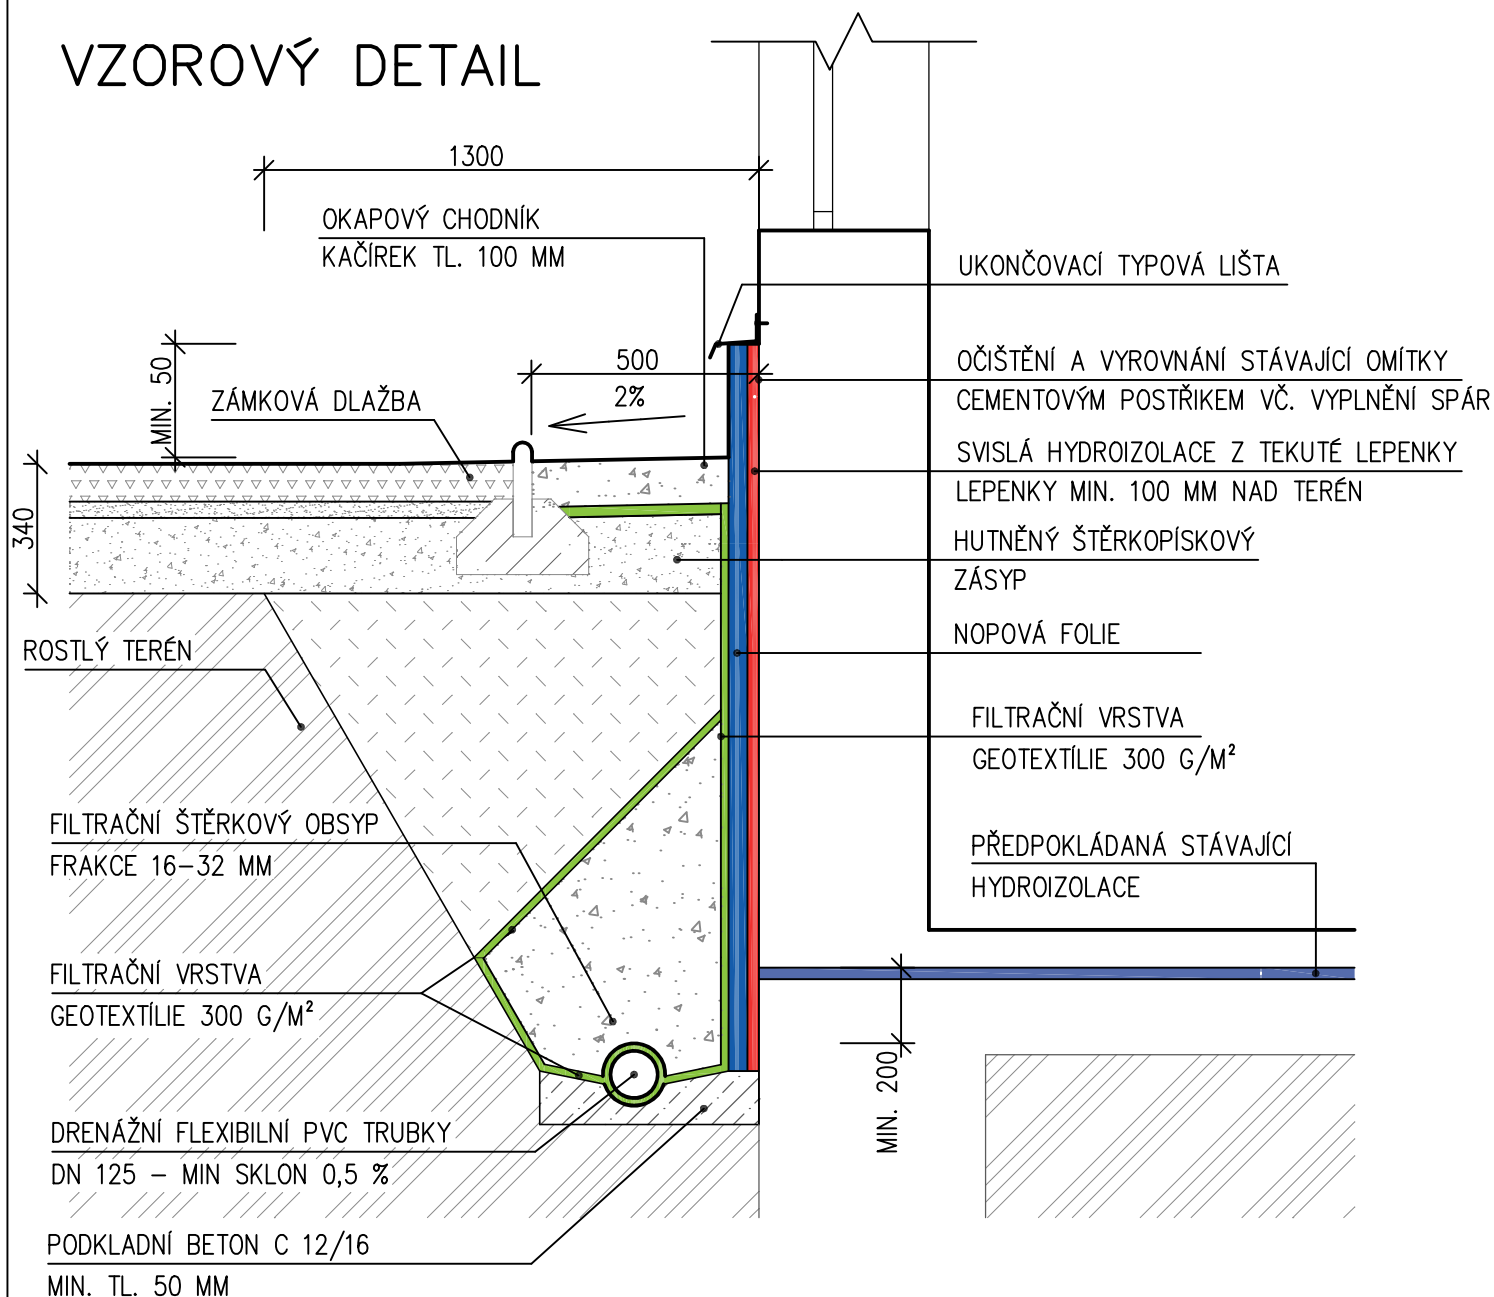

INVESTOR: MĚSTO VARNSDORF NÁM. E. BENEŠE 470 407 47 VARNSDORF		GENERÁLNÍ PROJEKTANT: ProProjekt KOMENSKÉHO 1173 408 01 RUMBURK T: 412 332 317 projekce@proprojekt.cz	
ZÁSTUPCE INVESTORA: JANA PUSCHOVÁ		PROJEKTOVÁNÍ STAVEB ■ INŽENÝRSKÁ ČINNOST ■ DOZOROVÁNÍ STAVEB www.proprojekt.cz	
MÍSTO: ST.P.Č.K. 1670 K.Ú. VARNSDORF		PROJEKTANT ČÁSTI:	
STAVBA: DEMOLICE TERASY A ZHOTOVENÍ DRENÁŽÍ U ČÁSTI OBJEKTU Č.P. 2180, UL. T.G. MASARYKA VE VARNSDORFU		ZODP. PROJEKTANT: PAVEL HRUŠKA	VYPRACOVAL: PAVEL HRUŠKA
PROJEKTOVÁ ČÁST: D.1.1 ARCHITEKTONICKO-STAVEBNÍ ŘEŠENÍ		DATUM: 06/2020	ČÍSLO ZAKÁZKY: 2020959
VÝKRES: VZOROVÝ ŘEZ - ZPEVNĚNÁ PLOCHA Č.1		FORMÁT: 1xA4	STUPEŇ PD: DPS
		ČÍSLO VÝKRESU: D.1.2	MĚŘÍTKO: 1:20
		AUTORIZACE:	
		PARÉ:	