


VZOROVÝ PŘÍČNÝ ŘEZ
1:100

VZOROVÝ PŘÍČNÝ ŘEZ - U ŽELEZNIČNÍHO NADJEZDU
35,00

← ŽST
VARNSDORF

ŽEL. TRATĚ 089

ŽST
VARNSDORF, STARÉ NÁDRAŽÍ →

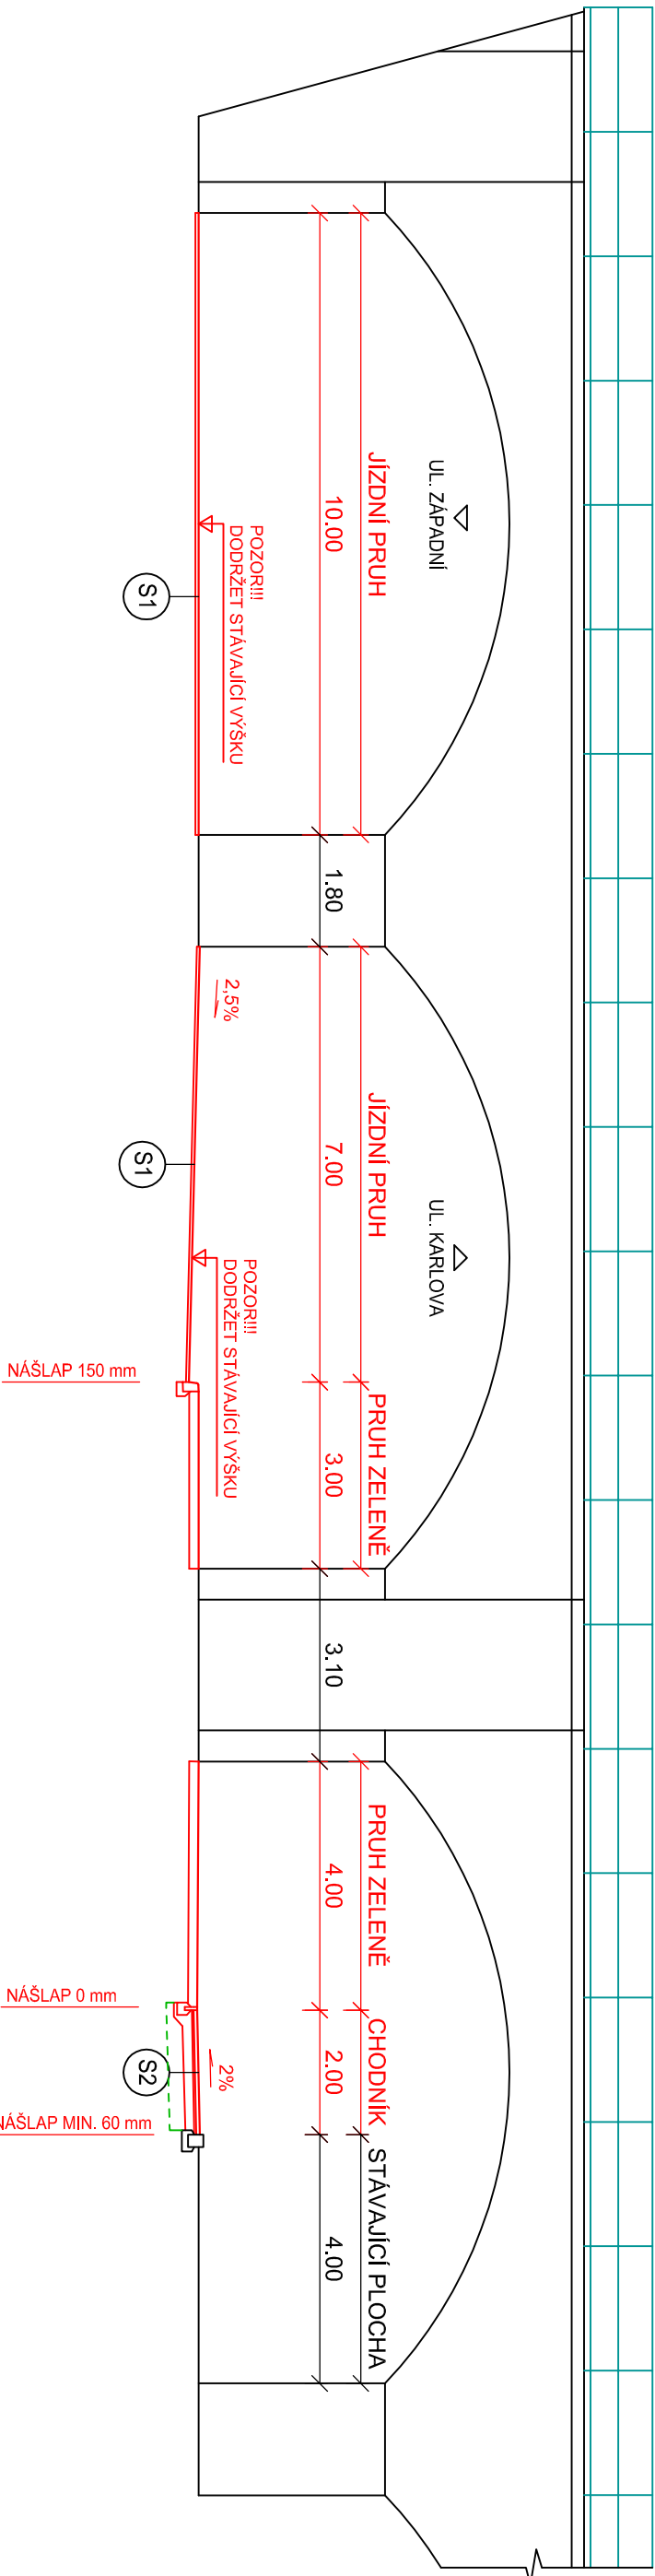

S1

KONSTRUKCE FRÉZOVANÉ VOZOVKY

ASFALOVÝ BETON - ACO 11	50 mm
SPOJOVACÍ POSTŘÍK - PS	0,7 kg/m²
CELKEM	min. 50 mm

S2

KONSTRUKCE CHODNÍKU
KATALOGOVÝ LIST D2-D-1-CH-PIII

ZÁMKOVÁ DLAŽBA - DL	60 mm
LOŽE Z KAMENNÉ DRŤE - L (fr. 4-8 mm)	30 mm
ŠTĚRKODRŤ - ŠD (fr. 0-32 mm)	150 mm
CELKEM	min. 240 mm

S3

KONSTRUKCE VJEZDŮ
KATALOGOVÝ LIST D2-D-1-O-PIII

ZÁMKOVÁ DLAŽBA - DL	80 mm
LOŽE Z KAMENNÉ DRŤE - L (fr. 4-8)	40 mm
ŠTĚRKODRŤ - ŠD (fr. 0-63 mm)	200 mm
CELKEM	min. 320 mm

S4

KONSTRUKCE NOVÉ ASFALOVÉ PLOCHY
KATALOGOVÝ LIST D1-N-6-V-PIII

ASFALOVÝ BETON - ACO 11	40 mm
ASFALOVÝ BETON - ACP 16+	60 mm
INFILTRAČNÍ POSTŘÍK - PI-E	1 kg/m²
SMĚS CEMENTU - SC C8/10	120 mm
ŠTĚRKODRŤ - ŠD (fr. 0-63 mm)	200 mm
CELKEM	min. 320 mm

ÚNOSNOST ZEMNÍ PLÁNĚ KONSTRUKCE CHODNÍKU - MIN. 30 MPa
V PŘÍP. NEDOSTATEČNÉ ÚNOSNOSTI ZEM. PLÁNĚ BUDE AKTIVNÍ ZÓNA VYMĚNĚNA ZA ŠTĚRKODRŤ FR. 0-63.
KONKRÉTNÍ POSTUP JE TŘEBA ŘEŠIT S PROJEKTANTEM.

S2

NÁŠLAP 0 mm
NÁŠLAP MIN. 60 mm

INVESTOR: MĚSTO VARNSDORF NÁM. E. BENEŠE 470 407 47 VARNSDORF		PROJEKTANT ČÁSTI: ZODP. PROJEKTANT: MAREK ŘÍHA		VYPRACOVAL: ING. ZDENĚK PUHLÍNSKÝ	
ZÁSTUPCE INVESTORA:		PROJEKTANT ČÁSTI: K.Ú. VARNSDORF		AUTORIZACE:	
MÍSTO: K.Ú. VARNSDORF		STAVBA: STAVEBNÍ ÚPRAVY, UL. KARLOVA, VARNSDORF		DATUM: 08/2018	
PROJEKTOVÁ ČÁST: C. STAVEBNÍ ČÁST		MĚŘÍTKO: 1:100		STUPEŇ PD: DŮR+DSP	
VÝKRES: PŘÍČNÝ ŘEZ ŽELEZNIČNÍM NADJEZDEM		ČÍSLO VÝKRESU: C.1.2.3.1.		REVIZE: 1	

Projekt
10

Projeť s.r.o.
Komenského 1173
408 01 Rumburk
T: 412 332 317
projekce@projeť.cz

PROJEKTOVÁNÍ STAVEB • INŽENÝRSKÁ ČINNOST • DOZOROVÁNÍ STAVEB
www.projeť.cz