

POVRCH
asfaltobeton

asfaltobeton+zatrávňovací dlažba	zeleň
----------------------------------	-------

NIVELETA:
STÁVAJÍCÍ TERÉN:
PODÉLNÁ DRENÁŽ:


SKLONOVÉ POMĚRY:

KÓTA NIVELETY:

KÓTA TERÉNU:

STANIČENÍ (km):

VZDÁLENOST ŘEZŮ (m):

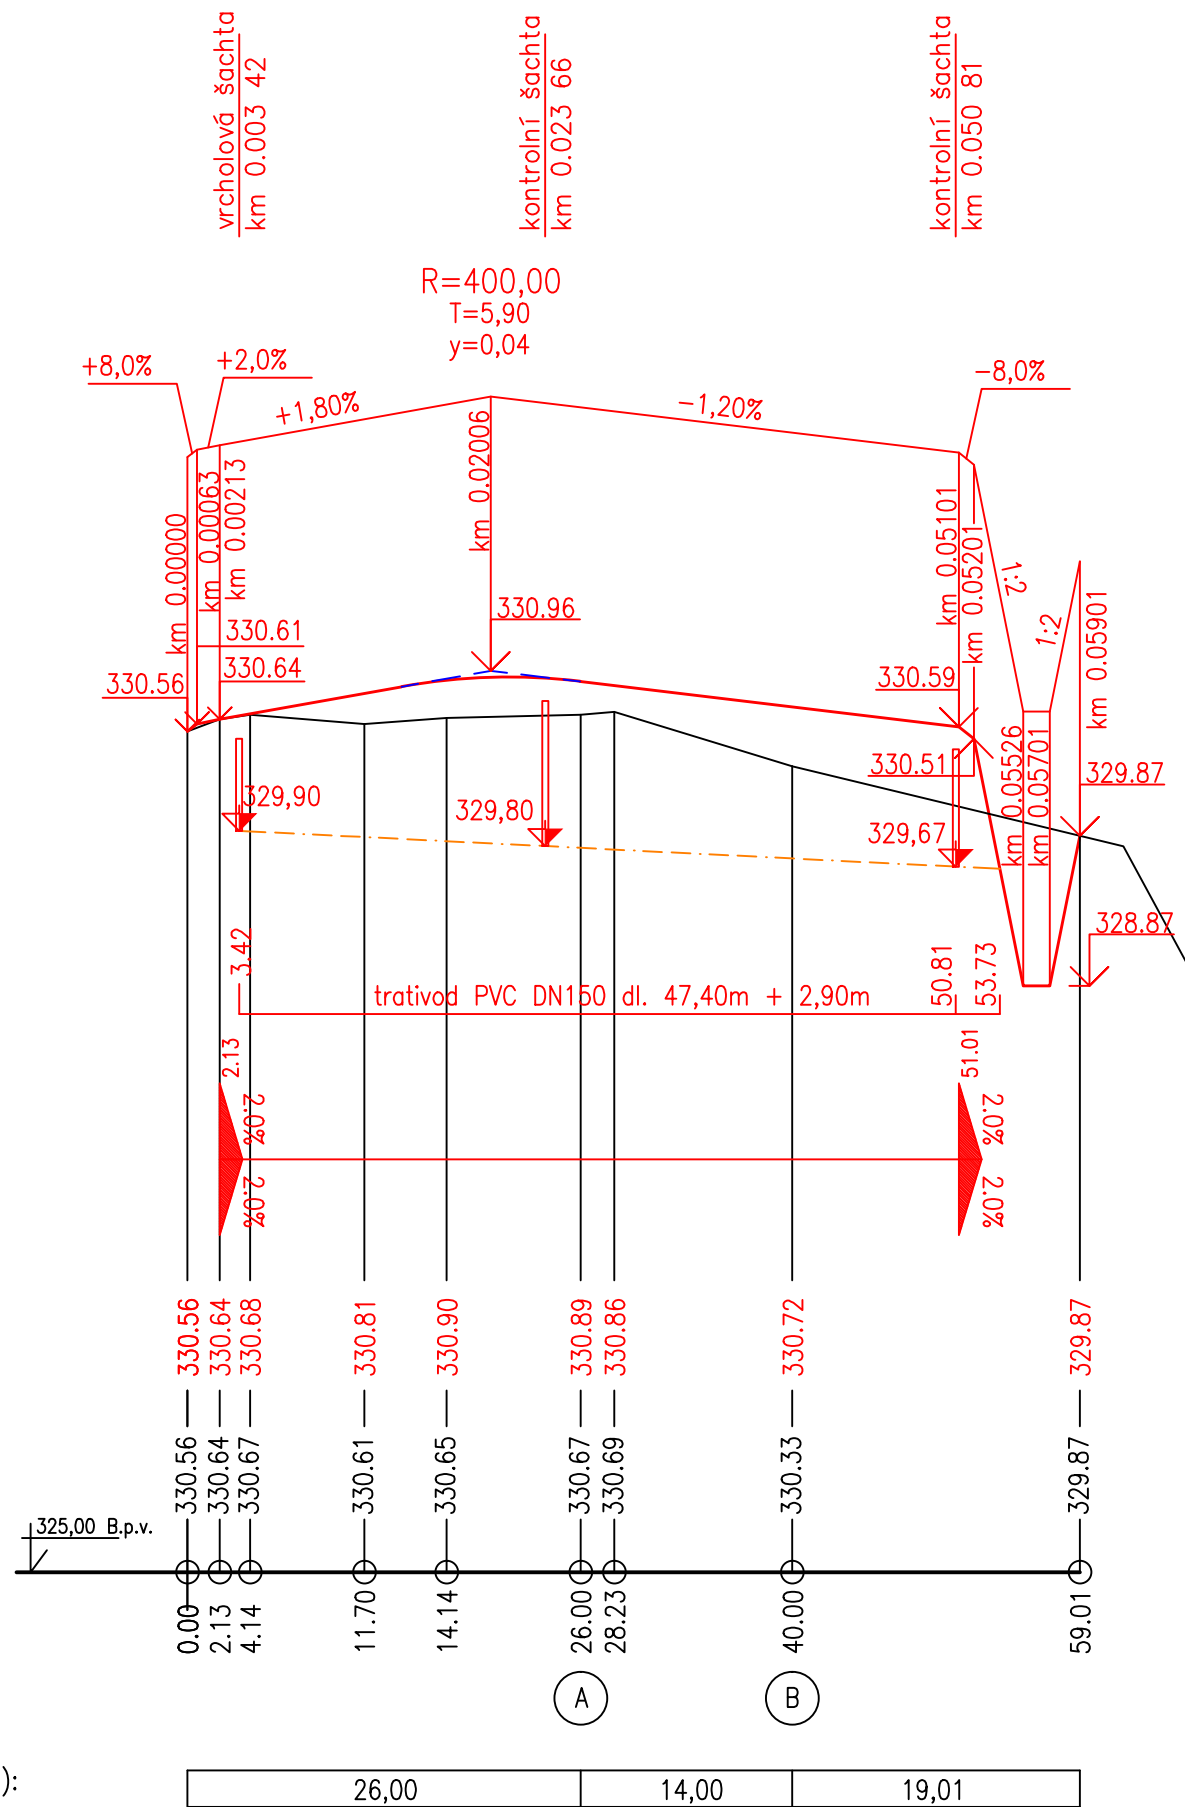

03		
02		
01		
ZMĚNA	POPIS	DATUM

Projekční a inženýrská kancelář dopravních a pozemních staveb

ING. TOMÁŠ RAK

IČO: 74156179
tel.: 603 72 62 72

Truhlářská 264/22, Hradec Králové, 503 41

email: info@trdesign.cz
web: www.trdesign.cz



HLAV. INŽENÝR PROJEKTU: Ing. Tomáš RAK

ZODPOVĚDNÝ PROJEKTANT: Ing. Tomáš RAK

VYPRACOVAL: Ing. Tomáš RAK

OBJEDNATEL: Město Varnsdorf, nám. E. Beneše 470, 407 47 Varnsdorf

KRAJ: Ústecký

AKCE:

STUPEŇ PD: DÚR + DSP

DATUM: 10/2019

ČÍSL. ZAKÁZKY: 20 2019

FORMÁT: 2 x A4

MĚŘÍTKO: 1:500/50

K.Ú.: Varnsdorf

ČÍSLO PARÉ:

VÝSTAVBA PARKOVIŠTĚ u č.p. 3021 - 3022
v ulici Karolíny Světlé, Varnsdorf

D.1.1.
OBSAH:

PODÉLNÝ PROFIL

Č. VÝKRESU: **D.1.1.3**