


VZOROVÝ PŘÍČNÝ ŘEZ - 1:50

KM 0,900 00  
SJEZD K RD

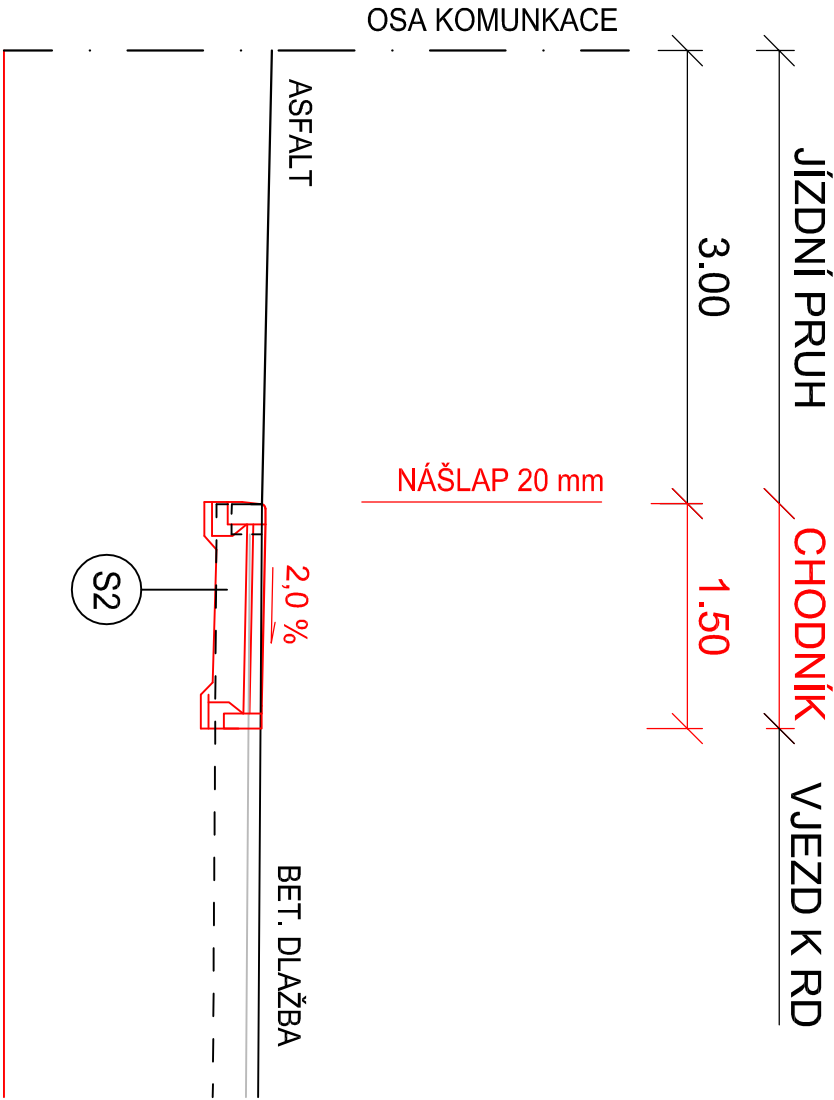

S1 KCE CHODNÍKU  
KATALOGOVÝ LIST D2-D-1-CH-PIII

- DLAŽBA - DL	60 mm
- LOŽE Z KAMENNÉ DRTE - L	30 mm
- ŠTĚRKODRŤ - ŠD	150 mm
CELKEM	min. 240 mm

S2 KCE POJÍŽDĚNÉHO CHODNÍKU  
KATALOGOVÝ LIST D2-D-1-O-PIII

- DLAŽBA - DL	80 mm
- LOŽE Z KAMENNÉ DRTE - L	40 mm
- ŠTĚRKODRŤ - ŠD	200 mm
CELKEM	min. 320 mm

INVESTOR: MĚSTO VARNSDORF NÁM. E. BENEŠE 470 407 47 VARNSDORF		GENERALNÍ PROJEKTANT: <div>ProProjekt</div> <div>10 LET V PRAVĚ</div>		ProProjekt s.r.o. Komenského 1173 408 01 Rumburk T.: 412 332 317 projekce@proprojekt.cz	
ZÁSTUPCE INVESTORA:		PROJEKTOVÁNÍ STAVEB ■ INŽENÝRSKÁ ČINNOST ■ DOZOROVÁNÍ STAVEB			
MÍSTO: P.Č.K. 8188/1, 3300, 3440/1, 3403/1, 3403/2, 3383, 3341, 3312/1, 3298, 3299/1, 3299/14, 3386, 3773, 3874, 3912, 3832, 4086, 4096/1, 8166/1 K.Ú. VARNSDORF		PROJEKTANT ČÁSTI:		AUTORIZACE:	
STAVBA: CHODNÍK - UL. SVATOPLUKA ČECHA, VARNSDORF		ZODP. PROJEKTANT: MAREK ŘÍHA		VYPRACOVAL: ING. ZDENĚK PUHLIOVSKÝ	
PROJEKTOVÁ ČÁST: C. STAVEBNÍ ČÁST		DATUM: 02/2017		ČÍSLO ZAKÁZKY: 2016522	
VÝKRES:		MĚŘÍTKO: 1:50		STUPEŇ PD: DŮR/DSP	
VÝKRES:		ČÍSLO VÝKRESU: C.1.2.3.4.		REVIZE: 1	
VZOROVÝ PŘÍČNÝ ŘEZ				PARE:	