SITUACE STAVBY - 1.ČÁST
M 1:250

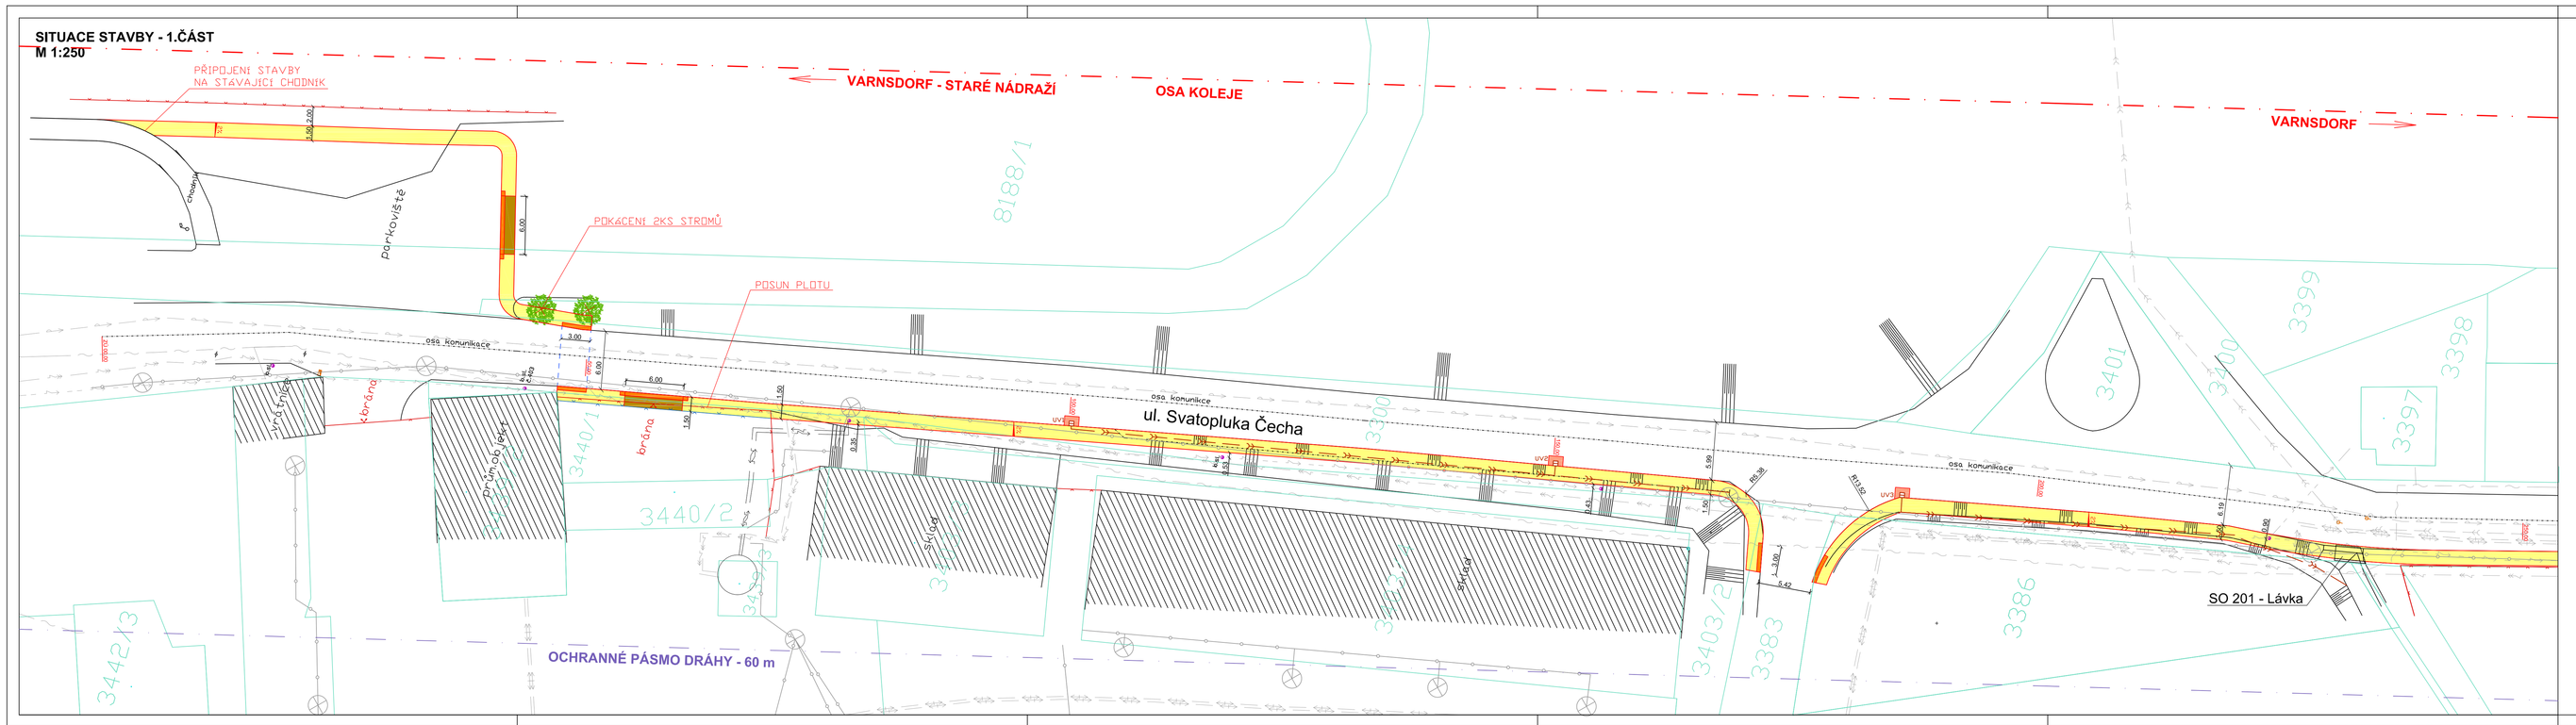

SITUACE STAVBY - 2.ČÁST
M 1:250

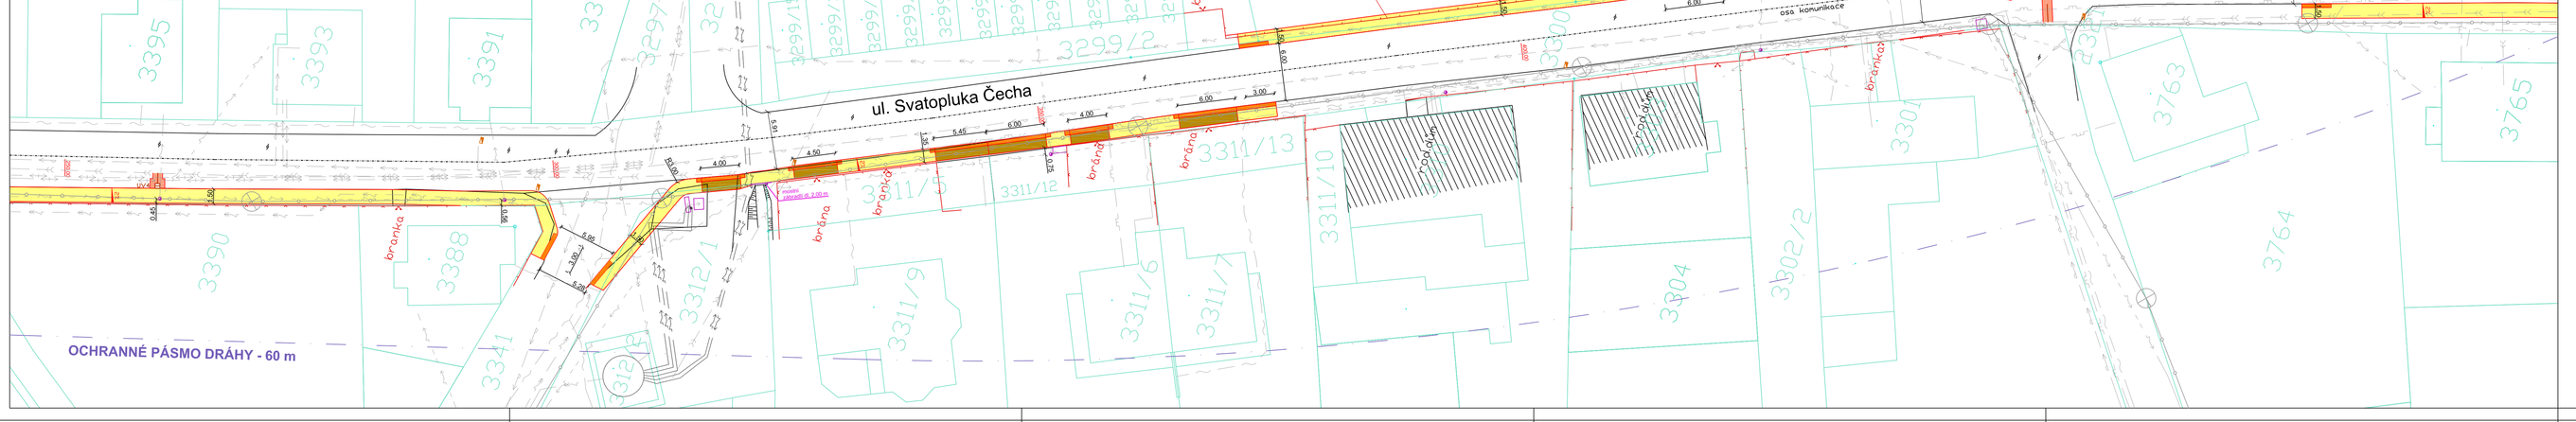

SITUACE STAVBY - 3.ČÁST
M 1:250

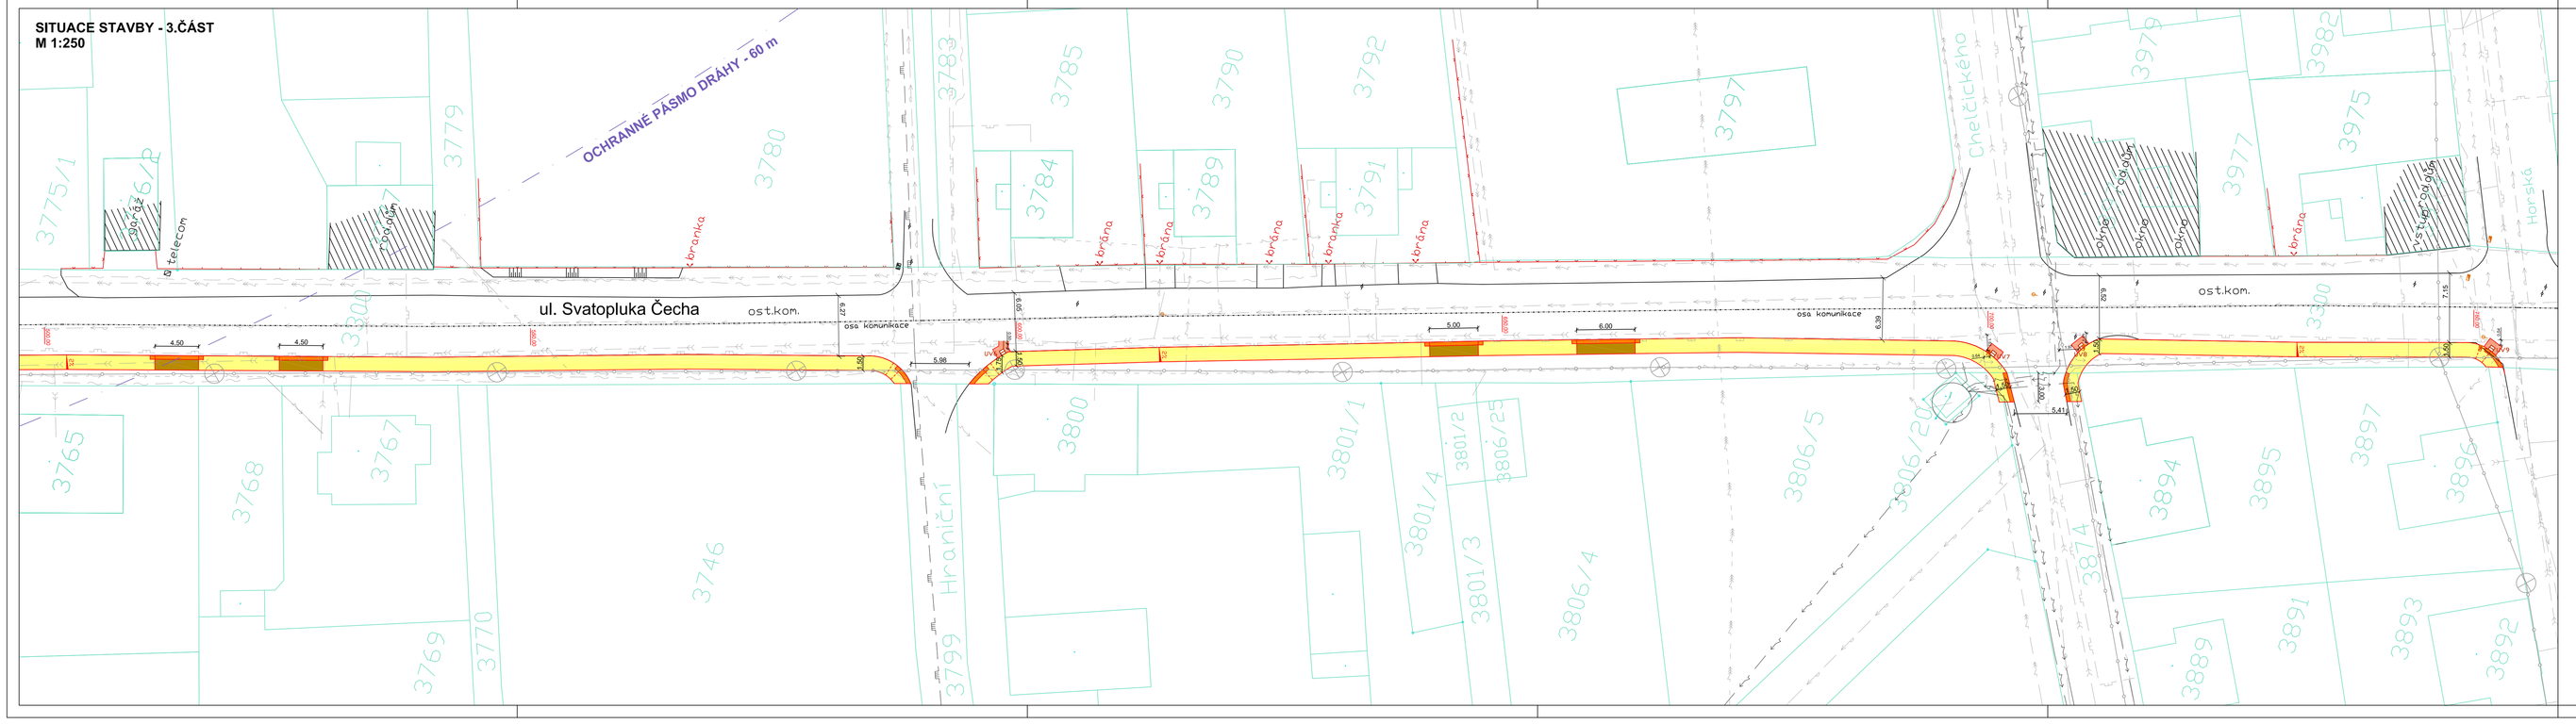

LEGENDA

- VAROVNÉ PÁSY - RELIÉFNÍ DLAŽBA
- CHODNÍK - ZÁMKOVÁ DLAŽBA - S1
- POJÍŽDĚNÁ ZÁMKOVÁ DLAŽBA - S2
- NOVÉ HRANY
- KATASTRÁLNÍ MAPA
- POLOHOPIS
- SVAHOVÁNÍ
- OSA KOLEJE
- OCHRANNÉ PÁSMO DRÁHY
- NOVÁ PŘÍPOJKA K ODVEDENÍ DEŠŤOVÝCH VOD
- STÁVAJÍCÍ NADZEMNÍ VEDENÍ NÍZKÉHO NAPĚTÍ - ČEZ
- STÁVAJÍCÍ NADZEMNÍ VEDENÍ VELMI VYSOKÉHO NAPĚTÍ - ČEZ
- STÁVAJÍCÍ PODZEMNÍ VEDENÍ VYSOKÉHO NAPĚTÍ - ČEZ
- STÁVAJÍCÍ VEDENÍ VODOVODNÍHO ŘADU - SČVK
- STÁVAJÍCÍ VEDENÍ JEDNOTNÉ KANALIZACE - SČVK
- STÁVAJÍCÍ VEDENÍ NÍZKOTLAKÉHO PLYNOVODU - RWE
- STÁVAJÍCÍ VEDENÍ METALICKÉHO NEBO OPTICKÉHO KABELU - O2
- STÁVAJÍCÍ VEDENÍ TEPLOVODU - MĚSTO
- STÁVAJÍCÍ VEDENÍ VO - MĚSTO
- NOVÁ ULIČNÍ VPUST - UV (16 KS)
- SLOUP VO

PŘESNÉ VYZNAČENÍ VŠECH PODZEMNÍCH VEDENÍ A ZAŘÍZENÍ NA POVRCHU ZAJISTÍ INVESTOR PODLE ZÁKONA č. 200/94 Sb. (ZÁKON O ZEMĚMĚŘICTVÍ), VČETNĚ POZDĚJŠÍCH ZNĚNÍ.
POLOHA INŽENÝRSKÝCH SÍTÍ NA VÝKRESE JE ZAKRESLENA POUZE ORIENTAČNĚ.

INVESTOR: MĚSTO VARNSDORF, Nám. E. BENEŠE 470, 407 47 VARNSDORF ZASTUPCE INVESTORA:	GENERÁLNÍ PROJEKTANT: ProProjekt s.r.o.	ProProjekt s.r.o., Komenského 1173, 408 01 Rumburk, T: 412 332 317, projekce@proprojekt.cz
	PROJEKTOVÁNÍ STAVEB = INŽENÝRSKÁ ČINNOST + DOZOROVÁNÍ STAVEB	
MÍSTO: P.Č.K. 818/1, 3300, 3440/1, 3403/1, 3403/2, 3383, 3341, 3312/1, 3298, 3299/1, 3299/14, 3386, 3773, 3874, 3912, 3832, 4686, 4996/1, 816/1 K.Ú. VARNSDORF STAVBA: CHODNÍK - UL. SVATOPLUKA ČECHA, VARNSDORF	PROJEKTANT ČÁSTI:	AUTORIZACE:
	ZODP. PROJEKTANT: MIREK Říha	VYPRACOVAL: ING. ZDENĚK PUHLOVSKÝ
	DATUM: 02/2017	ČÍSLO ZAKÁZKY: 2016522
PROJEKTOVÁ ČÁST: B. SOUHRNNÉ ŘEŠENÍ STAVBY	MĚŘÍTKO: 1:250	STUPEŇ PD: DÚR/DSP
VÝKRES: SITUACE STAVBY - 1.ČÁST	ČÍSLO VÝKRESU: B.2.1.	REVIZE: 1

INVESTOR: MĚSTO VARNSDORF, Nám. E. BENEŠE 470, 407 47 VARNSDORF ZASTUPCE INVESTORA:	GENERÁLNÍ PROJEKTANT: ProProjekt s.r.o.	ProProjekt s.r.o., Komenského 1173, 408 01 Rumburk, T: 412 332 317, projekce@proprojekt.cz
	PROJEKTOVÁNÍ STAVEB = INŽENÝRSKÁ ČINNOST + DOZOROVÁNÍ STAVEB	
MÍSTO: P.Č.K. 818/1, 3300, 3440/1, 3403/1, 3403/2, 3383, 3341, 3312/1, 3298, 3299/1, 3299/14, 3386, 3773, 3874, 3912, 3832, 4686, 4996/1, 816/1 K.Ú. VARNSDORF STAVBA: CHODNÍK - UL. SVATOPLUKA ČECHA, VARNSDORF	PROJEKTANT ČÁSTI:	AUTORIZACE:
	ZODP. PROJEKTANT: MIREK Říha	VYPRACOVAL: ING. ZDENĚK PUHLOVSKÝ
	DATUM: 02/2017	ČÍSLO ZAKÁZKY: 2016522
PROJEKTOVÁ ČÁST: B. SOUHRNNÉ ŘEŠENÍ STAVBY	MĚŘÍTKO: 1:250	STUPEŇ PD: DÚR/DSP
VÝKRES: SITUACE STAVBY - 2.ČÁST	ČÍSLO VÝKRESU: B.2.2.	REVIZE: 1

INVESTOR: MĚSTO VARNSDORF, Nám. E. BENEŠE 470, 407 47 VARNSDORF ZASTUPCE INVESTORA:	GENERÁLNÍ PROJEKTANT: ProProjekt s.r.o.	ProProjekt s.r.o., Komenského 1173, 408 01 Rumburk, T: 412 332 317, projekce@proprojekt.cz
	PROJEKTOVÁNÍ STAVEB = INŽENÝRSKÁ ČINNOST + DOZOROVÁNÍ STAVEB	
MÍSTO: P.Č.K. 818/1, 3300, 3440/1, 3403/1, 3403/2, 3383, 3341, 3312/1, 3298, 3299/1, 3299/14, 3386, 3773, 3874, 3912, 3832, 4686, 4996/1, 816/1 K.Ú. VARNSDORF STAVBA: CHODNÍK - UL. SVATOPLUKA ČECHA, VARNSDORF	PROJEKTANT ČÁSTI:	AUTORIZACE:
	ZODP. PROJEKTANT: MIREK Říha	VYPRACOVAL: ING. ZDENĚK PUHLOVSKÝ
	DATUM: 02/2017	ČÍSLO ZAKÁZKY: 2016522
PROJEKTOVÁ ČÁST: B. SOUHRNNÉ ŘEŠENÍ STAVBY	MĚŘÍTKO: 1:250	STUPEŇ PD: DÚR/DSP
VÝKRES: SITUACE STAVBY - 3.ČÁST	ČÍSLO VÝKRESU: B.2.3.	REVIZE: 1