SITUACE STAVBY - 4.ČÁST
M 1:250

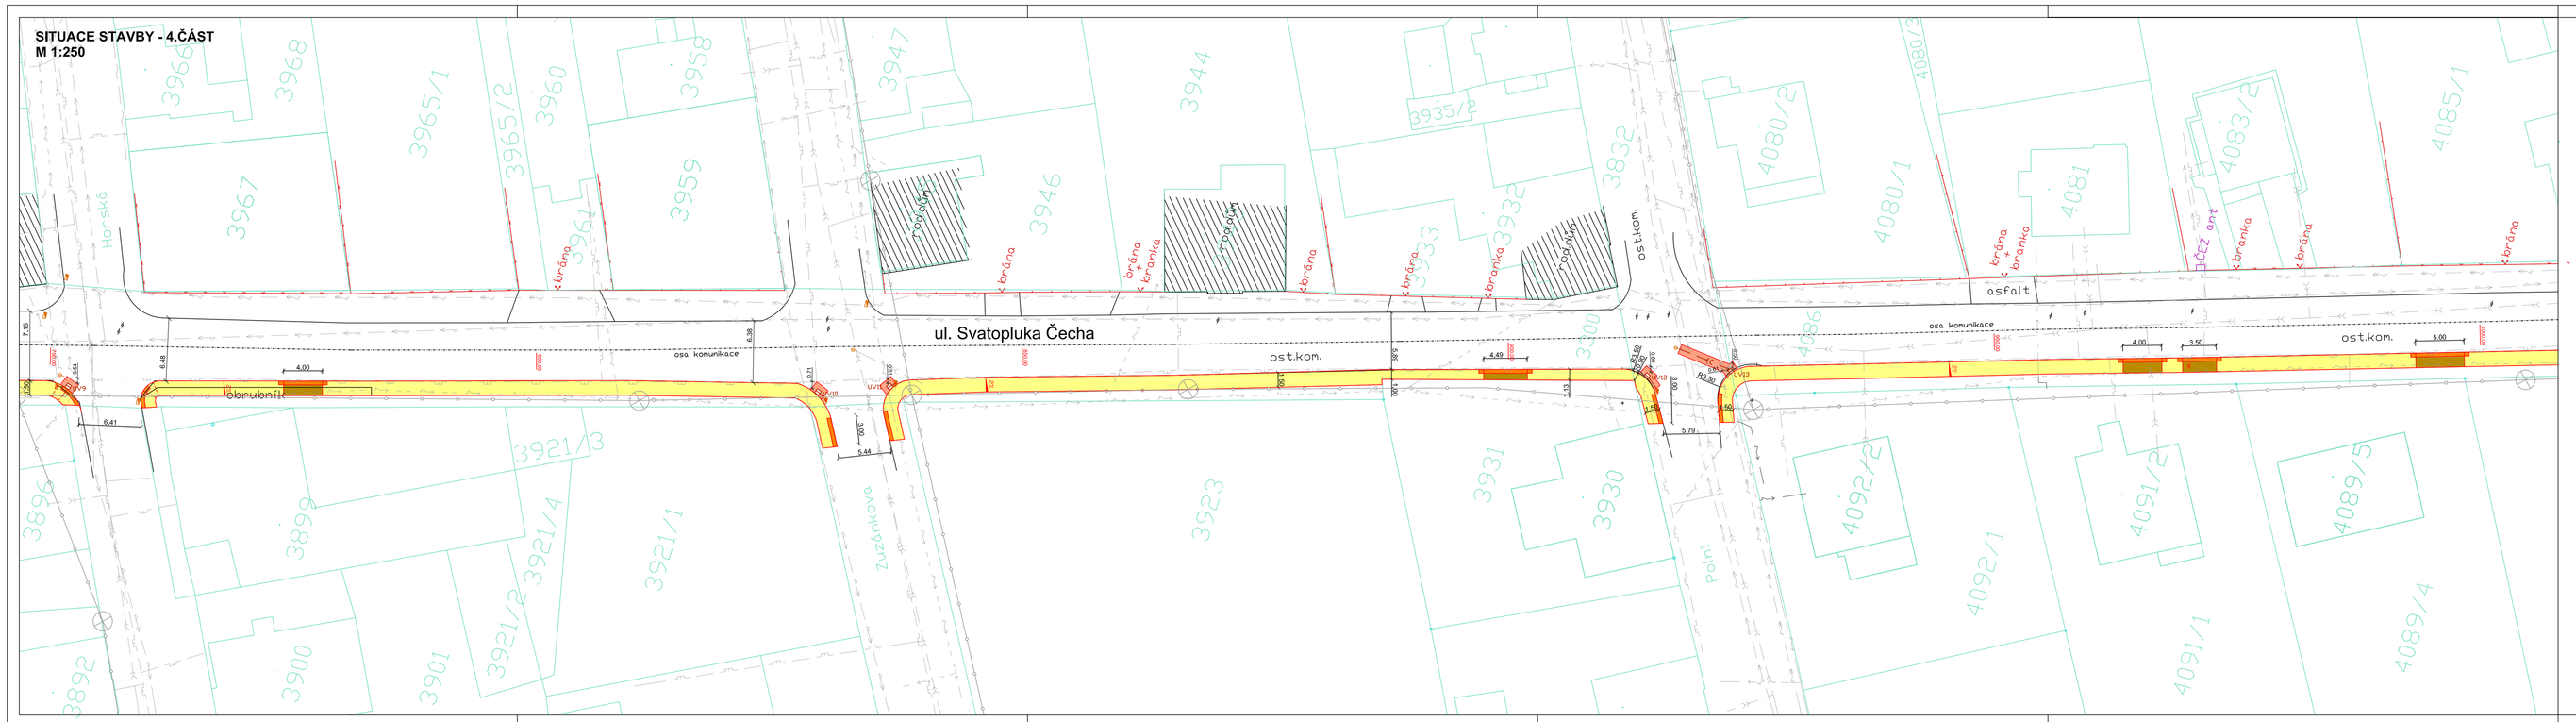
ul. Svatopluka Čecha
oss komunikace
asfalt
ostkom.
obrubník
zeleň
3967
3968
3965/1
3965/2
3960
3958
3959
3947
3944
3946
3935/2
3933
3932
3832
4080/2
4080/1
4081
4083/2
4085/1
4086
3300
3931
3930
3923
3898
3899
3892
3900
3901
3921/3
3921/4
3921/2
3921/1
4092/2
4092/1
4091/2
4089/5
4089/4
4091/1
Horská
Zuzínova
Polní
kbrána
kbrouka
kbrána
kbrouka
kbrána
kbrouka