


VZOROVÝ PŘÍČNÝ ŘEZ - 1:50

KM 0,100 00  
VOLNÝ TERÉN

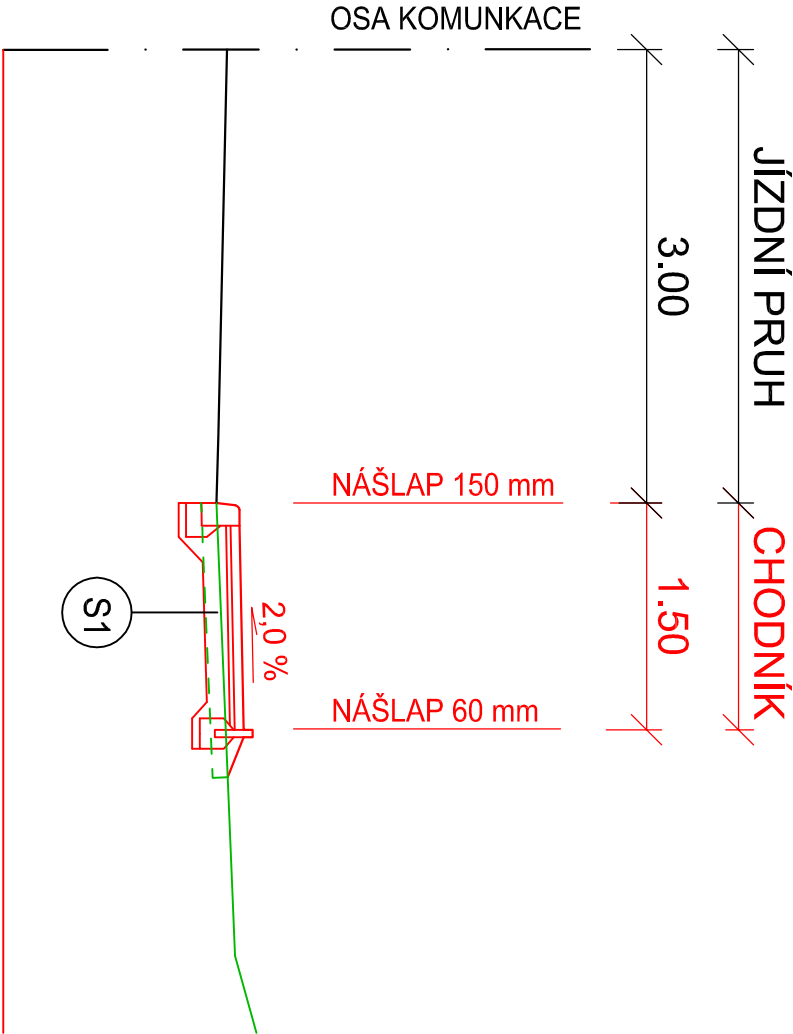

S1 KCE CHODNÍKU  
KATALOGOVÝ LIST D2-D-1-CH-PIII

DLAŽBA - DL	60 mm
LOŽE Z KAMENNÉ DRTĚ - L	30 mm
ŠTĚRKODŘŮ - ŠD	150 mm
CELKEM	min. 240 mm

S2 KCE POJÍŽDĚNÉHO CHODNÍKU  
KATALOGOVÝ LIST D2-D-1-O-PIII

DLAŽBA - DL	80 mm
LOŽE Z KAMENNÉ DRTĚ - L	40 mm
ŠTĚRKODŘŮ - ŠD	200 mm
CELKEM	min. 320 mm

INVESTOR: MĚSTO VARNSDORF NÁM. E. BENEŠE 470 407 47 VARNSDORF  ZÁSTUPCE INVESTORA:		GENERALNÍ PROJEKTANT: <b>ProProjekt</b> 10 LET V PRAZE  PROJEKTOVÁNÍ STAVEB ■ INŽENÝRSKÁ ČINNOST ■ DOZOROVÁNÍ STAVEB <a href="http://www.proproje-t.cz">www.proproje-t.cz</a>		ProProjekt s.r.o. Komenského 1173 408 01 Rumburk T.: 412 332 317 projekce@proprojekt.cz	
MÍSTO: P.Č.K. 8188/1, 3300, 3440/1, 3403/1, 3403/2, 3383, 3341, 3312/1, 3298, 3299/1, 3299/14, 3386, 3773, 3874, 3912, 3832, 4086, 4096/1, 8166/1 K.Ú. VARNSDORF STAVBA: CHODNÍK - UL. SVATOPLUKA ČECHA, VARNSDORF		PROJEKTANT ČÁSTI:		AUTORIZACE:	
PROJEKTOVÁ ČÁST: C. STAVEBNÍ ČÁST		ZODP. PROJEKTANT: MAREK ŘÍHA	VYPRACOVAL: ING. ZDENĚK PUHLIOVSKÝ	PŘÍČNÝ ŘEZ	
VÝKRES:		DATUM: 02/2017	ČÍSLO ZAKÁZKY: 2016522		
VZOROVÝ PŘÍČNÝ ŘEZ		MĚŘÍTKO: 1:50	STUPEŇ PD: D/R/DSP		
		ČÍSLO VÝKRESU: C.1.2.3.1.	REVIZE: 1		