


VZOROVÝ PŘÍČNÝ ŘEZ - 1:50

KM 0,482 00
MÍSTO PRO PŘECHÁZENÍ

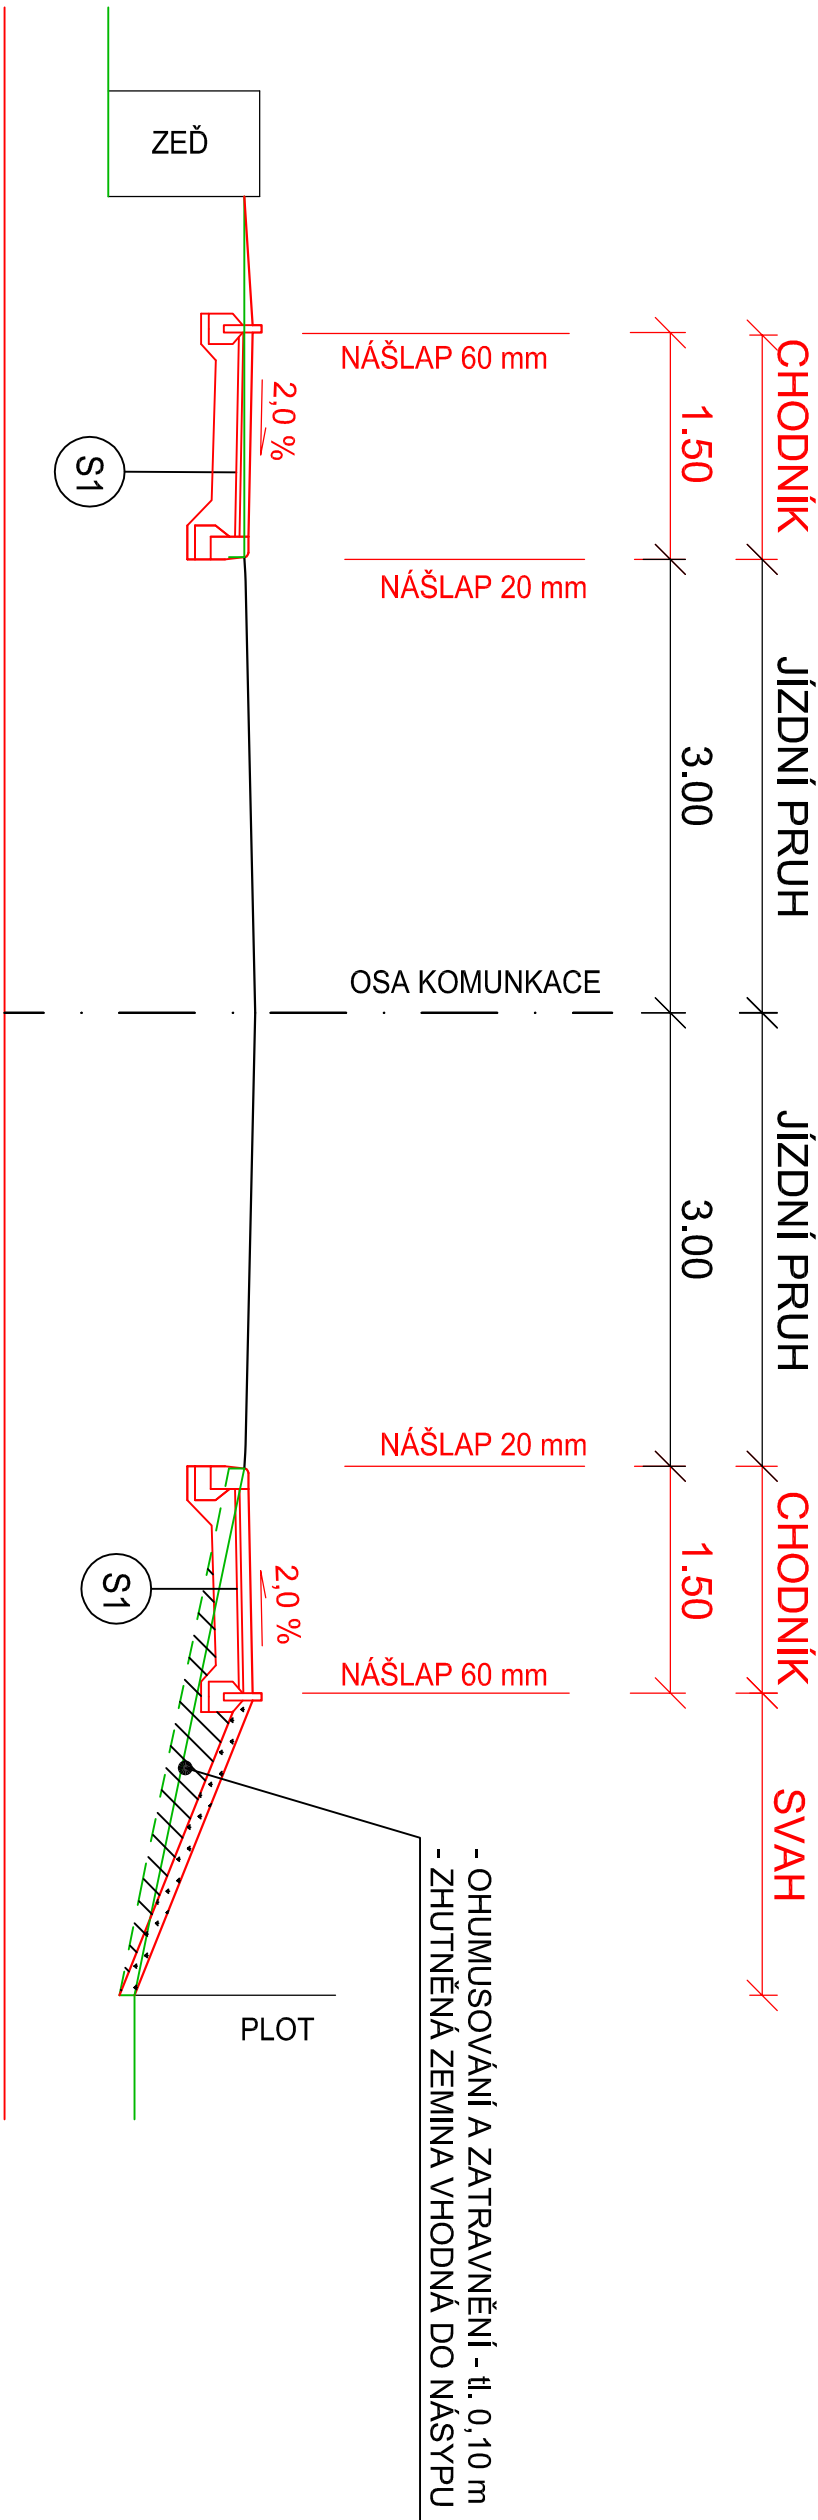

S1	KCE CHODNÍKU	
	KATALOGOVÝ LIST D2-D-1-CH-PIII	
	DLAŽBA - DL	60 mm
	LOŽE Z KAMENNÉ DRTĚ - L	30 mm
S2	KCE POUŽÍDĚNÉHO CHODNÍKU	
	KATALOGOVÝ LIST D2-D-1-O-PIII	
	DLAŽBA - DL	80 mm
	LOŽE Z KAMENNÉ DRTĚ - L	40 mm
CELKEM		min. 240 mm
CELKEM		min. 320 mm

INVESTOR: MĚSTO VARNSDORF NÁM. E. BENEŠE 470 407 47 VARNSDORF		GENERALNÍ PROJEKTANT: ProProjekt PROJEKTOVÁNÍ STAVEB ■ INŽENÝRSKÁ ČINNOST ■ DOZOROVÁNÍ STAVEB www.proproje-t.cz		PROJEKT s.r.o. Komenského 1173 408 01 Rumburk T: 412 332 317 projekce@proprojekt.cz	
ZÁSTUPCE INVESTORA:		PROJEKTANT ČÁSTI:		AUTORIZACE:	
MÍSTO: P.Č.K. 8188/1, 3300, 3440/1, 3403/1, 3403/2, 3383, 3341, 3312/1, 3298, 3299/1, 3299/14, 3386, 3773, 3874, 3912, 3832, 4086, 4096/1, 8166/1 K.Ú. VARNSDORF		ZODP. PROJEKTANT: MAREK ŘÍHA		VÝPRAVČOVÁ: ING. ZDENĚK PUHLIOVSKÝ	
STAVBA: CHODNÍK - UL. SVATOPLUKA ČECHA, VARNSDORF		DATUM: 02/2017		ČÍSLO ZAKÁZKY: 2016522	
PROJEKTOVÁ ČÁST: C. STAVEBNÍ ČÁST		MĚŘÍTKO: 1:50		STUPEŇ PD: D/R/DSP	
VÝKRES: VZOROVÝ PŘÍČNÝ ŘEZ		ČÍSLO VÝKRESU: C.1.2.3.3.		REVIZE: 1	
				PARE:	