


TYPOVÉ ULOŽENÍ BETONOVÉ OBRUBY S NÁŠLAPEM 0 mm

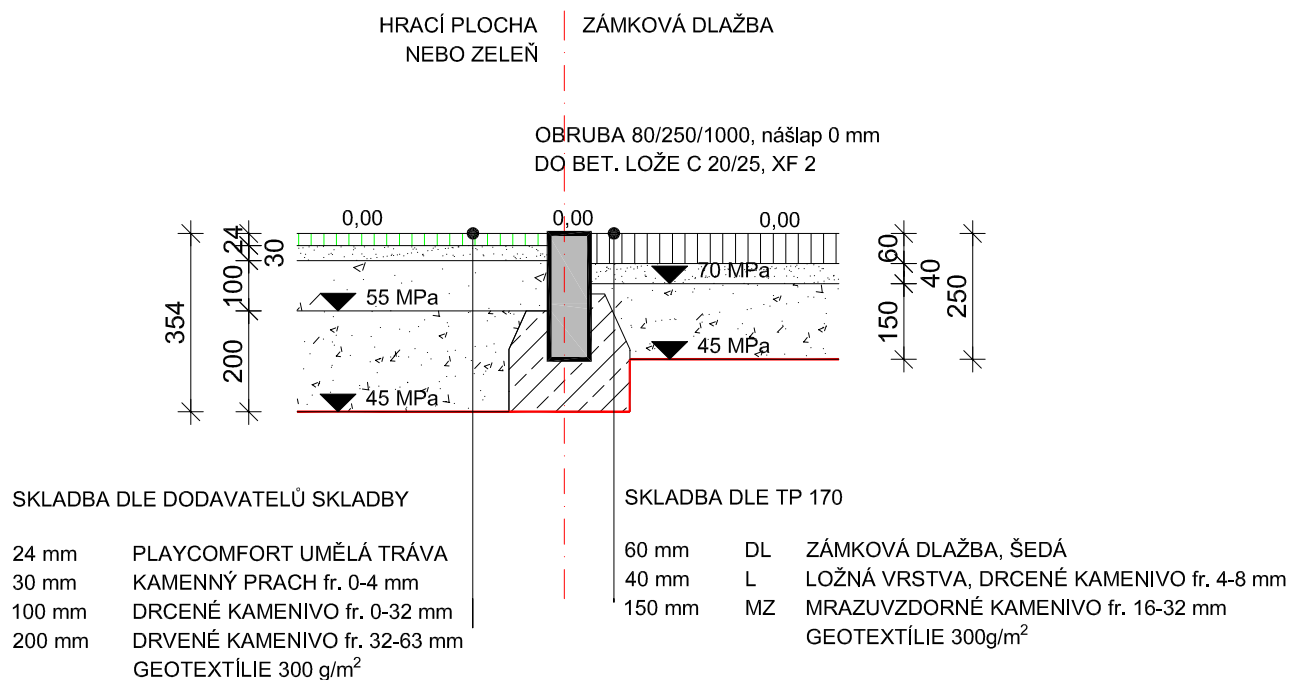

- SKLADBA MÁ UVEDENÉ MINIMÁLNÍ ÚNOSNOSTI

PROJEKTOVÁ DOKUMENTACE JE VYPRACOVÁNA
DLE VYHLÁŠKY č. 499/2006 Sb. v platném znění
VÝŠKOVÉ OSAZENÍ OBJEKTU JE VZTAŽENO K VÝŠKOVÉMU SYSTÉMU BpV
±0,000 = PODLAHA 1.NP = 329,85 m.n.m.

Zodpovědný projektant: Ing. Jaromír Matějček		Vypracoval: Martin Hübschman, DiS		 NORDARCH s.r.o. <small> sídlo: Oldřichovská 14 405 02 Děčín IČ: 64051056, DIČ: CZ64051056 t: +420412517295 m: +420724558886 e: gmatějcek@nordarch.cz w: www.nordarch.cz </small>	
Investor:		Město Varnsdorf, Nám. E. Beneše 470, 40747 Varnsdorf		Formát: A4	
Datum:		06/2021		Měřítko: 1:15	
Místo:		p.p.č. 2849/1, k.ú. Varnsdorf		Stupeň: DPS	
Stavba:		Č.pare.: Zak. č.: 436/2019		Č.části PD: C	
Stavební objekt:		SO01 SPORTOVNÍ HŘIŠTĚ, SO02 CHOD. TĚL.		Č.v.: c.8	
Profese:		C SITUAČNÍ VÝKRESY			
Výkres:		DETAIL ULOŽENÍ BETONOVÉ OBRUBY			