



PODÉLNÝ ŘEZ A-A'

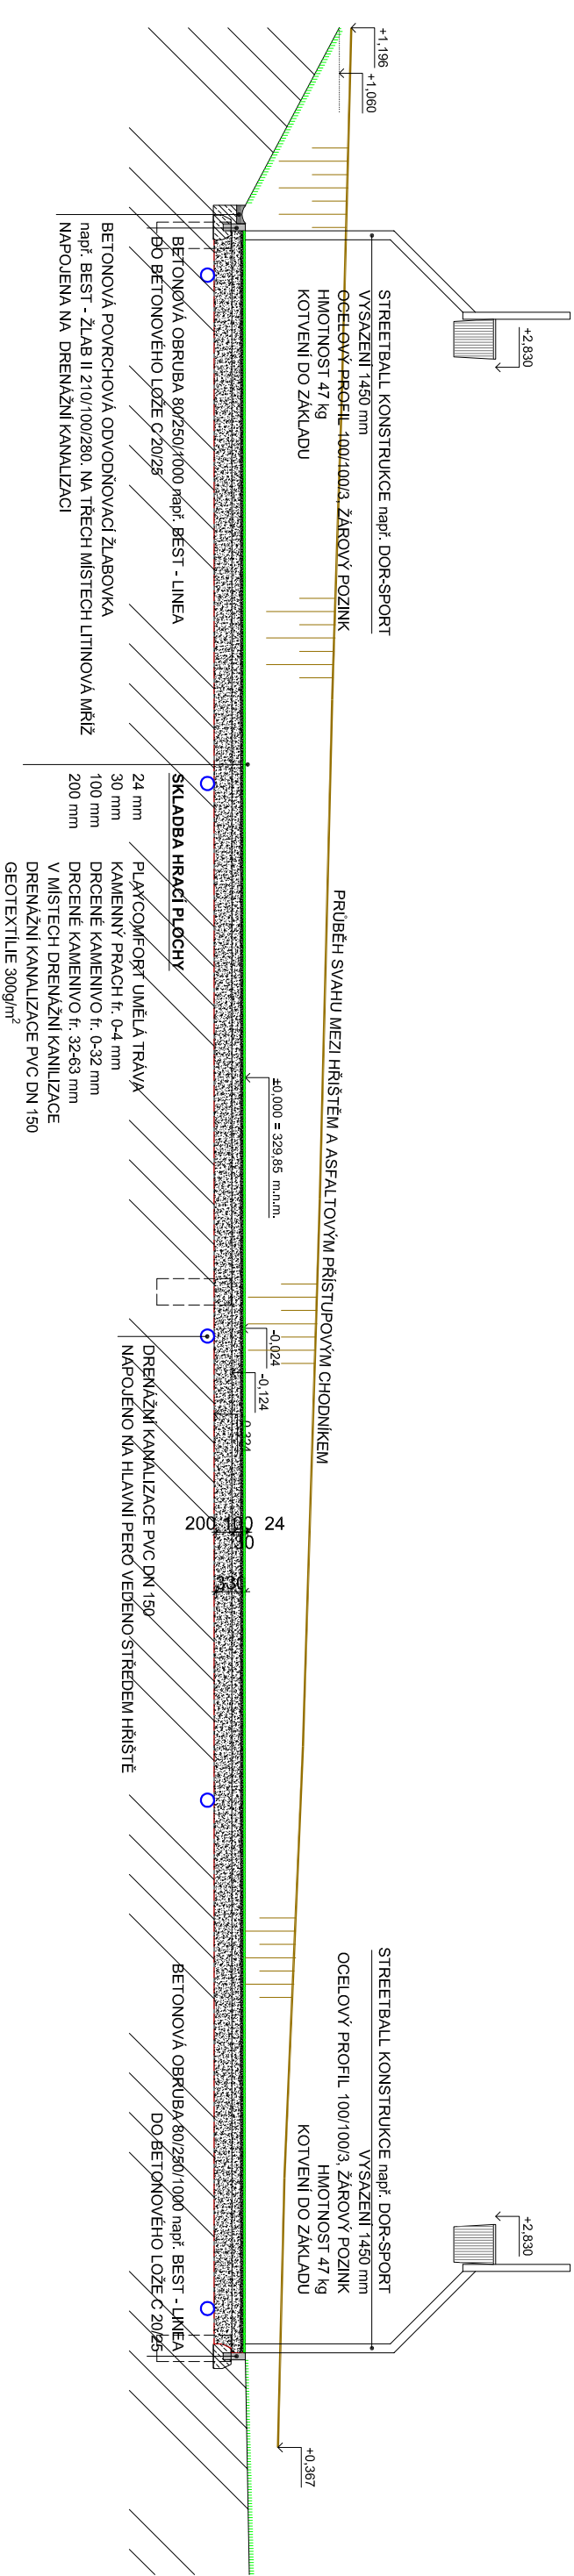


DETAIL 1:20

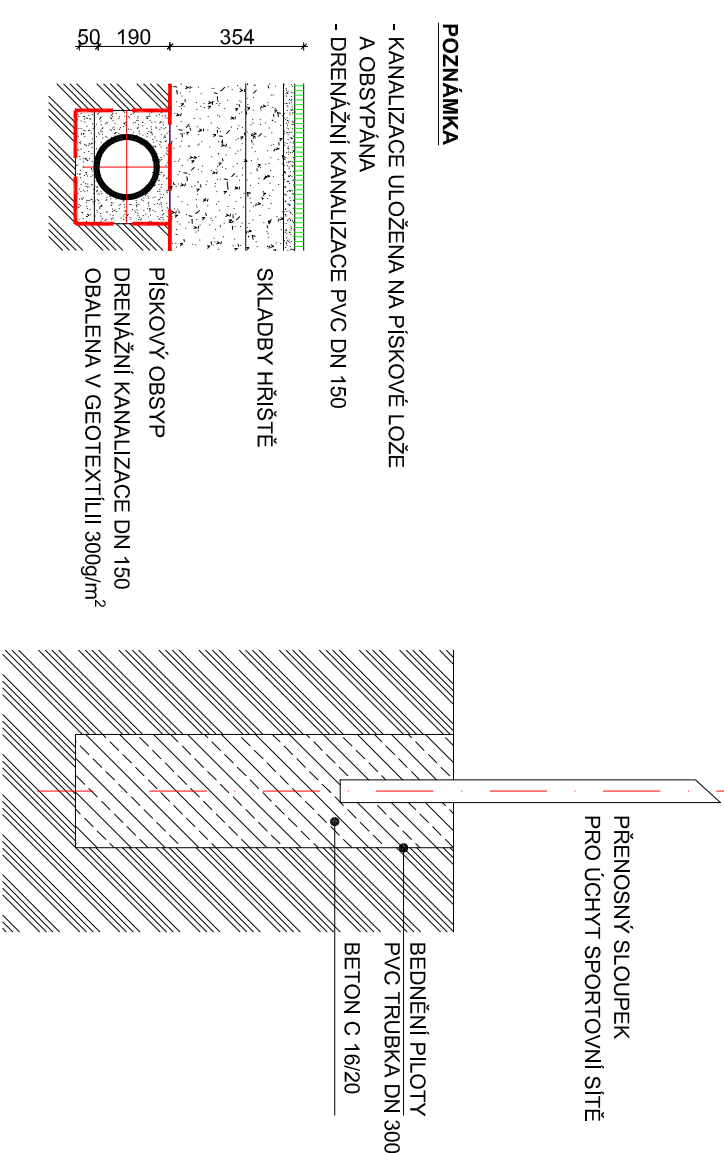

POZNÁMKA

- KANALIZACE ULOŽENA NA PÍSKOVÉ LOŽE A OBSYPÁNA
- DRENÁŽNÍ KANALIZACE PVC DN 150

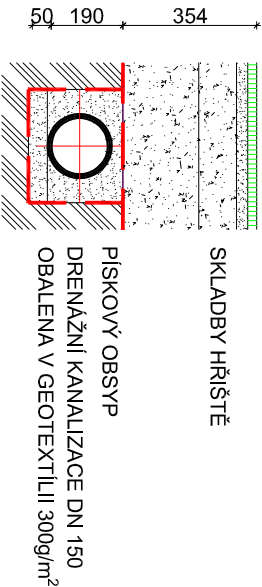

PROJEKTOVÁ DOKUMENTACE JE VYPRACOVÁNA  
DLE VYHLÁŠKY č. 499/2006 Sb. v platném znění  
VÝŠKOVÉ OSAZENÍ OBJEKTU JE VZTAŽENO K VÝŠKOVÉMU SYSTÉMU BpV  
±0,000 = PODLAHA 1.NP = 329,85 m.n.m.

|  |  |  |  |
|--|--|--|--|
| Zodpovědný projektant:                 |  | Vyracoval:   |  |
| Ing. Jaromír Matějček                  |  | Martin Hübbschman, Dis                               |  |
| Investor:                              |  | Město Varnsdorf, Nám. E. Beneše 470, 40747 Varnsdorf |  |
| Místec:                                |  | p.p.č. 2849/1, k.ú. Varnsdorf                        |  |
| Stavba:                                |  | Stupeň:  |  |
| C.para.:                               |  | Zak. č.:   |  |
| REVITALIZACE SPORTOVNÍHO HRÁŠTĚ        |  | Formát:  |  |
|  |  | Datum:   |  |
|  |  | Měřitko:   |  |
| Stavební objekt:                       |  | Slupeň:  |  |
| SO01 SPORTOVNÍ HRÁŠTĚ                  |  | DUR  |  |
| Profes:                                |  | Č.části PD:  |  |
| D.1.1. ARCHITEKTONICKO STAVEBNÍ ŘEŠENÍ |  | D.1.1.   |  |
| Výkres:                                |  | Č.v.:  |  |
| PODÉLNÝ ŘEZ A-A'                       |  | D.1.1.3  |  |