



LEGENDA

- A** - STREETBALL KONSTRUKCE např. DOR-SPORT
VÝŠKOVĚ STAVITELNÁ - OD 2,6 DO 3,05 m
DO BETONOVÉHO ZÁKLADU (ozn. C), VYSAZENÍ 1450 mm
KONSTRUKCE OCELOVÝ PROFIL 100/100/3, ŽÁROVÝ POZINK
- B** - BETONOVÁ OBRUBA OHRAŇUJÍCÍ HRŠTĚ
80/250/1000 NAPŘ. BEST LINEA
CELKOVÁ DÉLKA 72,70 m
ULOŽENA DO BETONOVÉ LOŽE, BETON C20/25
- C** - PŘÍPRAVENÁ (ZABETONOVÁNÁ) PATKA S OCELOVOU BOTOU
PRO OSAZENÍ PŘENOSNÝCH SLOUPKŮ PRO VOLEJBAL, TENIS
A STREETBALOVÝ KOŠ, POČET 6 ks
- D** - BETONOVÁ PОВRCHOVÁ ODVODŇOVACÍ ŽLABOVKA, např. BEST - ŽLAB II 210/100/280
NA TŘECH MÍSTECH LITINOVÁ MŘÍŽ NAPOJENA NA DRENÁŽNÍ KANALIZACI
- E** - BETONOVÁ ZÁMKOVÁ DLAŽBA, BARVA PŘÍRODNÍ BETON, tl. 60 mm
- F** - NÁDOBY NA DEŠŤOVOU VODU VÝŠKOVĚ SJEDNOTIT S NAVRHOVANOU
ZÁMKOVOU DLAŽBOU

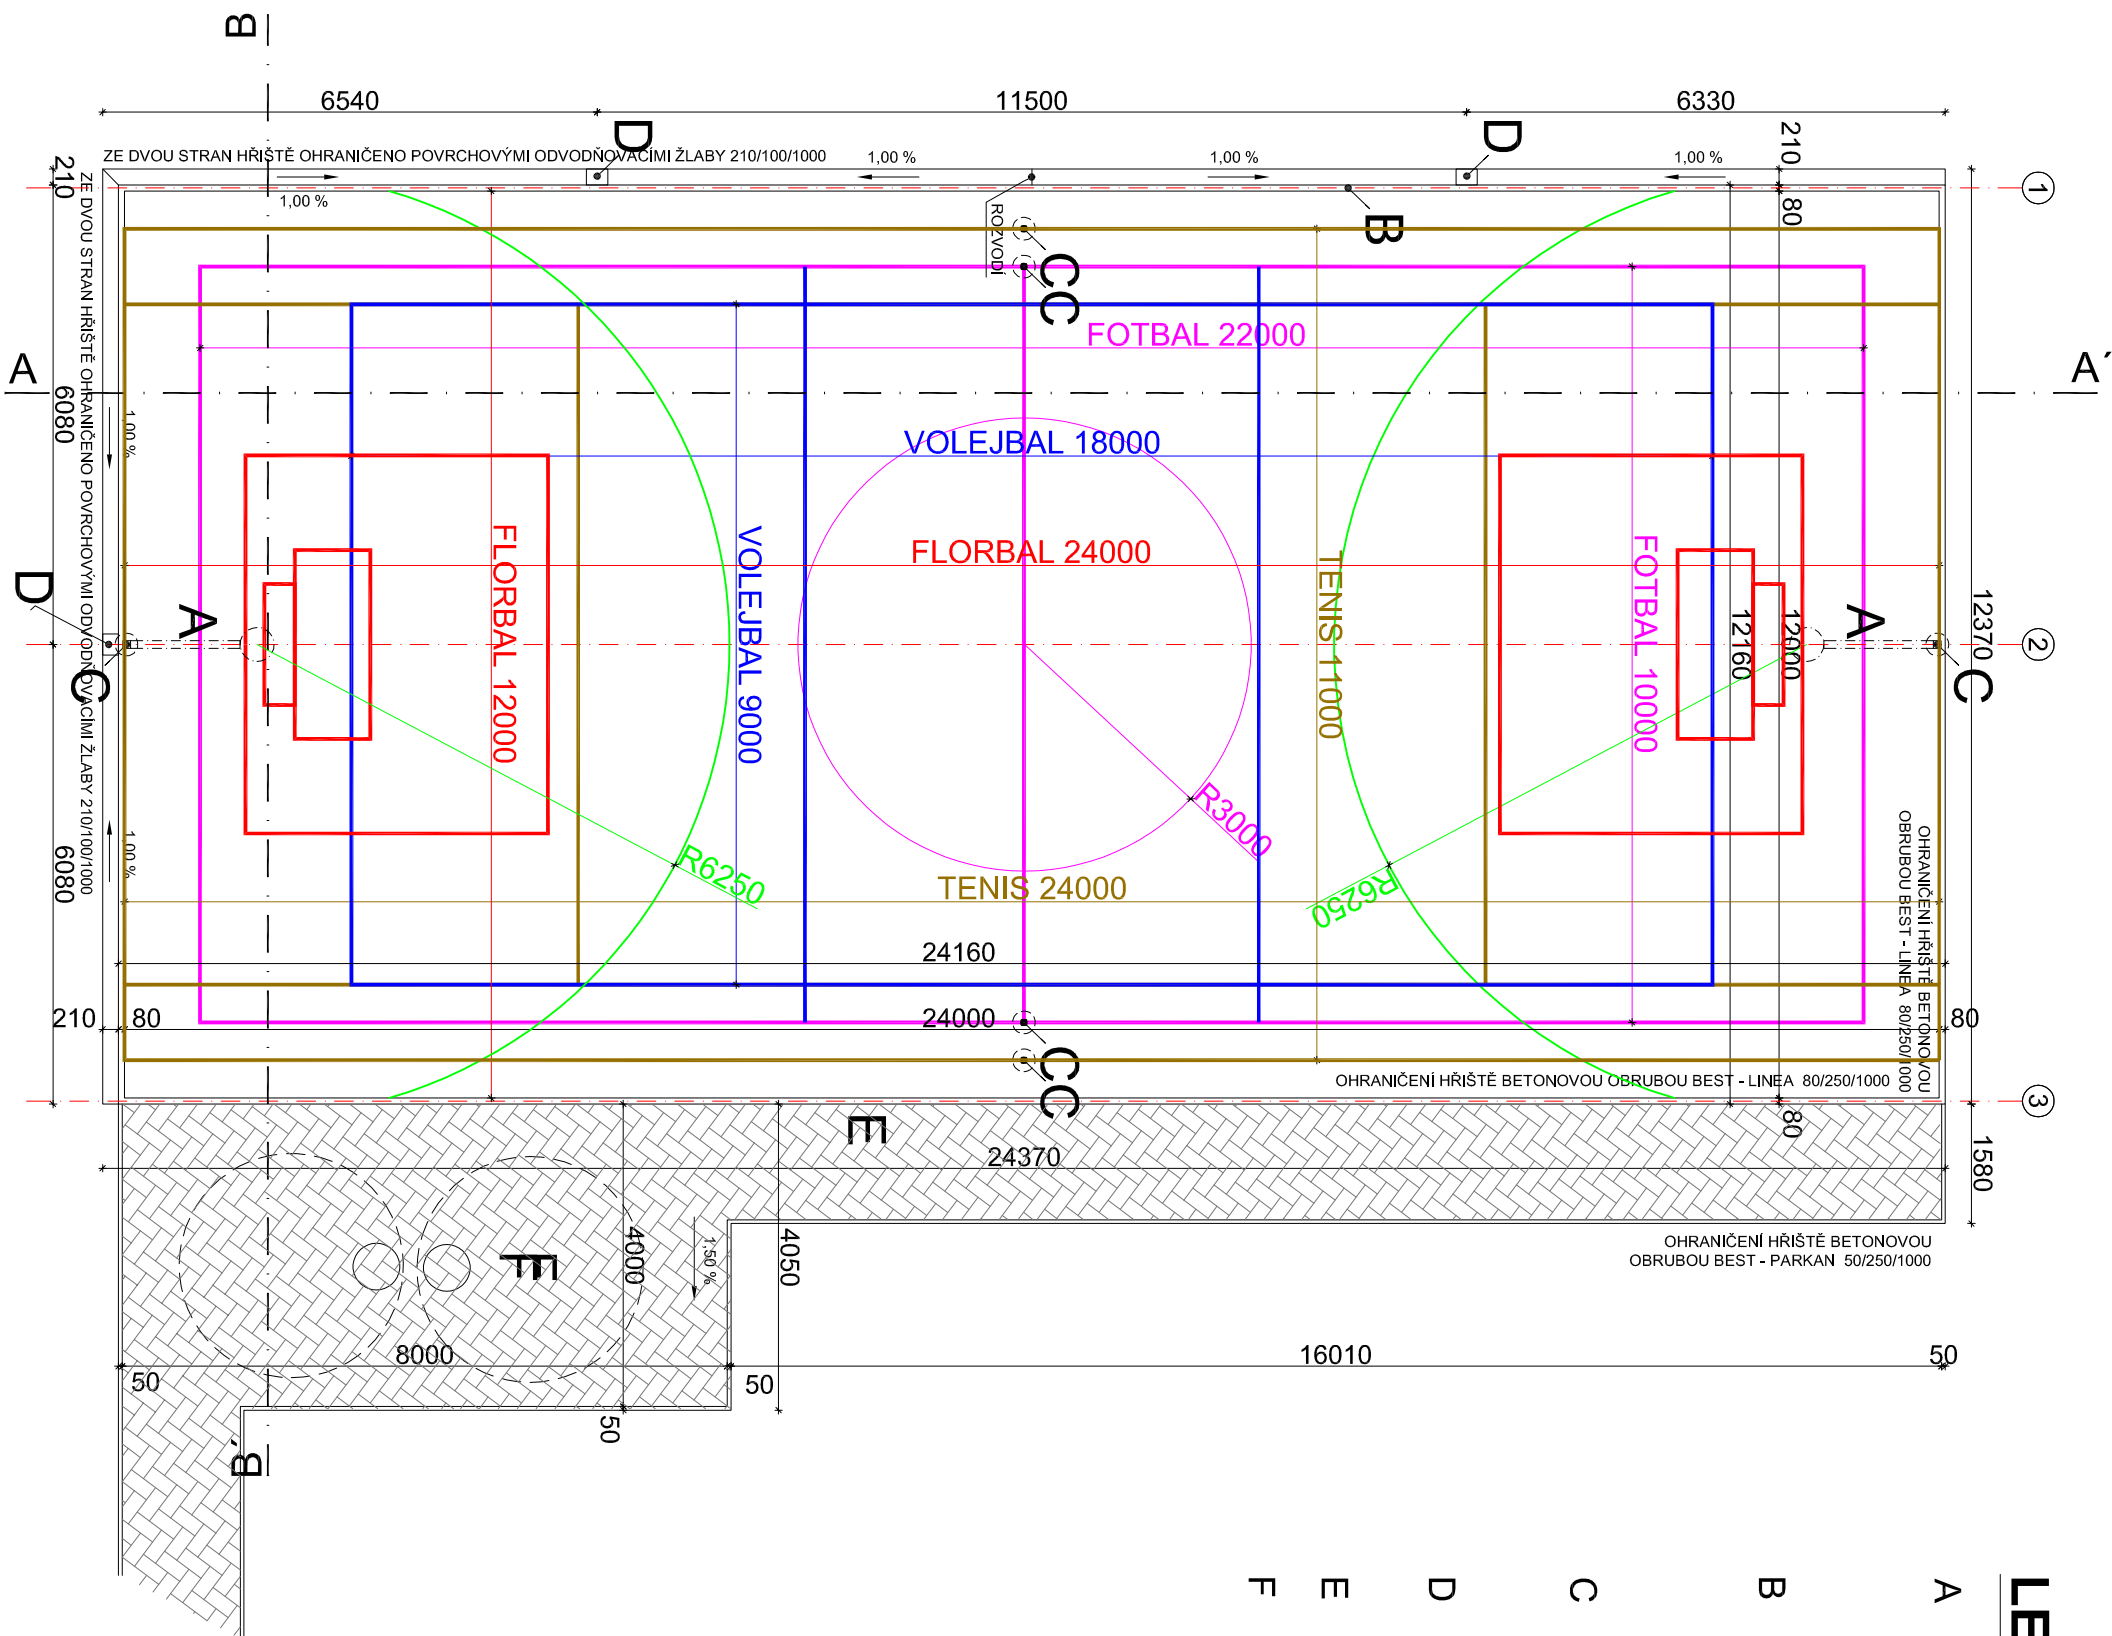

PROJEKTOVÁ DOKUMENTACE JE VYPRACOVÁVÁNA
DLE VYHLÁŠKY č. 499/2006 Sb. v platném znění
VÝŠKOVÉ OSAZENÍ OBJEKTU JE VZTAŽENO K VÝŠKOVÉMU SYSTÉMU Bpv
±0,000 = PODLAHA 1.NP = 329,85 m.n.m.

Zodpovědný projektant:		Vypracoval:	
Ing. Jaromír Matějčiček		Martin Hübschman, DiS	
Vlastnické právo:			
Investor:	Město Varnsdorf, Nám. E. Beneše 470, 40747 Varnsdorf		
Místo:	p.p.č. 2849/1, k.ú. Varnsdorf		
Stavba:	REVITALIZACE SPORTOVNÍHO HŘIŠTĚ		
Stavební objekt:	SO01 SPORTOVNÍ HŘIŠTĚ		
Profese:	D.1.1. ARCHITEKTONICKO STAVEBNÍ ŘEŠENÍ		
Výkres:	PŮDORYS		
			
		NORDARCH s.r.o.	
		Sídlo: Odrhovač 14 40747 Varnsdorf IČ: 64031096, DIČ: CZ64031096 t: +420412517265 m: +42072405666 e: info@nordarch.cz	
		w: www.nordarch.cz	
Formát:	2/A4		
Datum:	02/2020		
Měřítko:	1:100		
Stupeň:	DUR		
Č. díla:	Zak. č.:		
		436/2019	
		Č. díla II. PD:	
		D.1.1.	
		D.1.1.2	