



PUDORYS

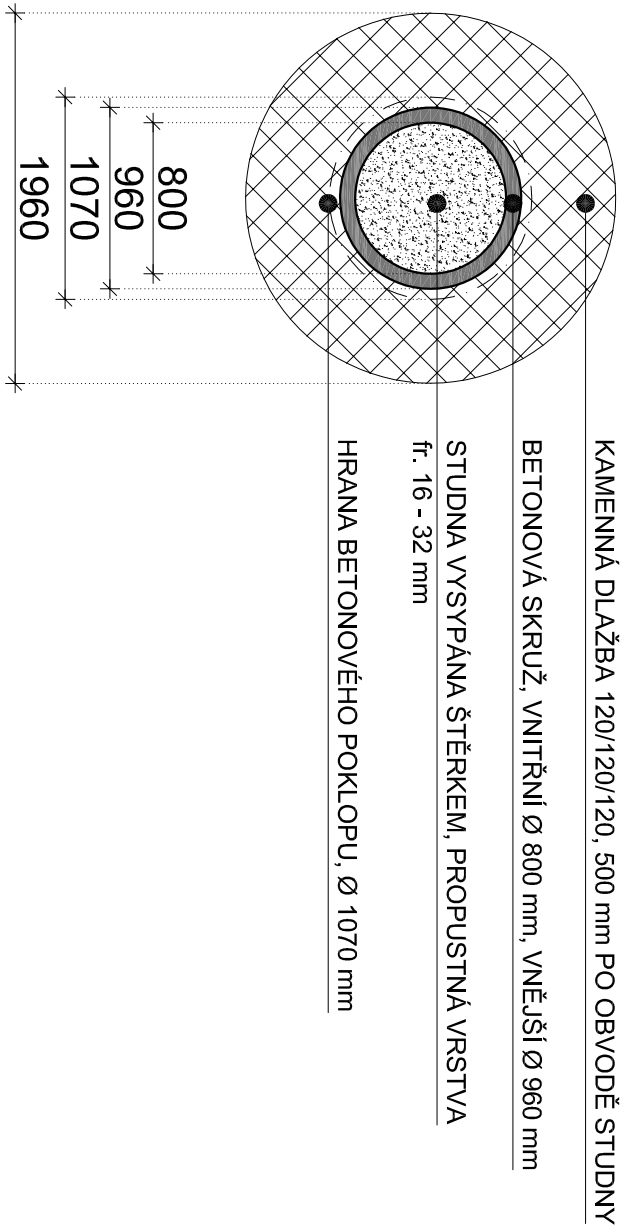


REN

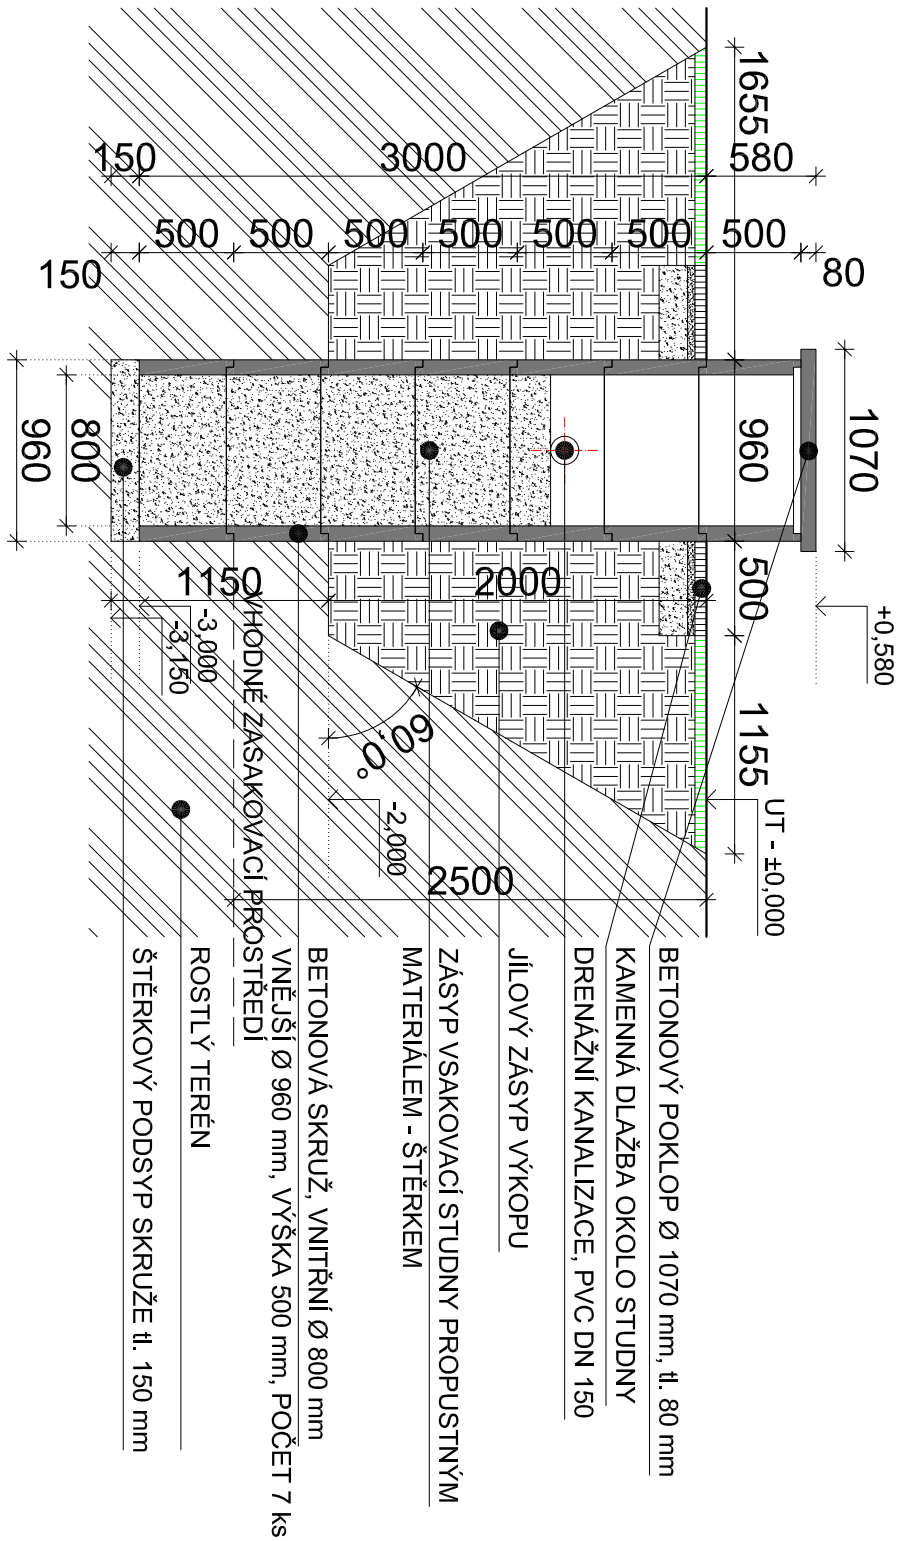

POZNÁMKA:

- VSAKOVAČÍ STUDNA PROVEDENA Z PREFABRIKOVANÝCH BETONOVÝCH DÍLCŮ
- STUDNA OSAZENA NA ŠTĚRKOVÝ POLŠTAŘ V tl. 150 mm
- SKLÁDÁ SE Z BETONOVÝCH SKRUŽÍ O VNITŘNÍM PRŮMĚRU 800 mm, CELKEM 7 ks
- STUDNA JE NA VRŠKU UKONČENA TYPOVÝM BETONOVÝM POKLOPEM O PRŮMĚRU 1070 mm, tl. 80 mm
- VÝŠKOVÉ UMÍSTĚNÍ DRENÁŽNÍ KANALIZACE JE ORIENTAČNÍ, BUDE UPRAVENO DLE SKUTEČNÉ HLoubKY NA STAVBĚ
- PROSTOR POD TRUBKOU VYSYPÁN PROPUSTNÝM MATERIÁLEM
- V HloubCE -2,50 m SE ODHADUJE ZAČÁTEK PROPUSTNÉ ZEMINY
- ZPĚTNÝ ZÁHOZ VÝKOPU PRO STAVBU BUDE PROVEDEN Z JÍLOVITÉ ZEMINY
- OKOLO STUDNY V ŠÍŘI 500 mm BUDE PROVEDENA KAMENNÁ DLAŽBA 120/120/120
- BETONOVÉ KONSTRUKCE VE STYKU SE ZEMINOU BUDOU NATŘENY ASFALTOVOU EMULZÍ

PROJEKTOVÁ DOKUMENTACE JE VYPRACOVÁVÁNA
DLE VYHLÁŠKY č. 499/2006 Sb. v platném znění
VÝŠKOVÉ OSAZENÍ OBJEKTU JE VZTAŽENO K VÝŠKOVÉMU SYSTÉMU Bpv
±0,000 = PODLAHA 1.NP = 329,85 m.n.m.

Zodpovědný projektant:		Výpracoval:	
Ing. Jaromír Matejíček		Martin Hübschman, DIS	
Investor:		Město Varnsdorf, Nám. E. Beneše 470, 407 47 Varnsdorf	
Město:	p.p.č. 2849/1, k.ú. Varnsdorf		
Stavba:	Revitalizace sportovního hřiště		
Stavební objekt:	SO01 SPORTOVNÍ HŘIŠTĚ, SO02 CHOD. TĚL.		
Projevtel:	C SITUAČNÍ VÝKRESY		
Výkres:	VSAKOVACÍ STUDNA		
			
		NORDARCH S.R.O. sídlo: Opatovská 14 407 02 Varnsdorf IČ: 64051056, DIČ: CZ64051056 t: +420412817295 m: +420724856698 e: p.hub@nordarch.cz www.nordarch.cz	
Formát:	21/44		
Datum:	06/2021		
Měřítko:	1:40		
Stupeň:	DPS		
Č.para.:	Zak. č.:	436/2019	
		Č.děsti PD:	C
		Č.v.:	C.7