


TERÉNNÍ ŘEZ

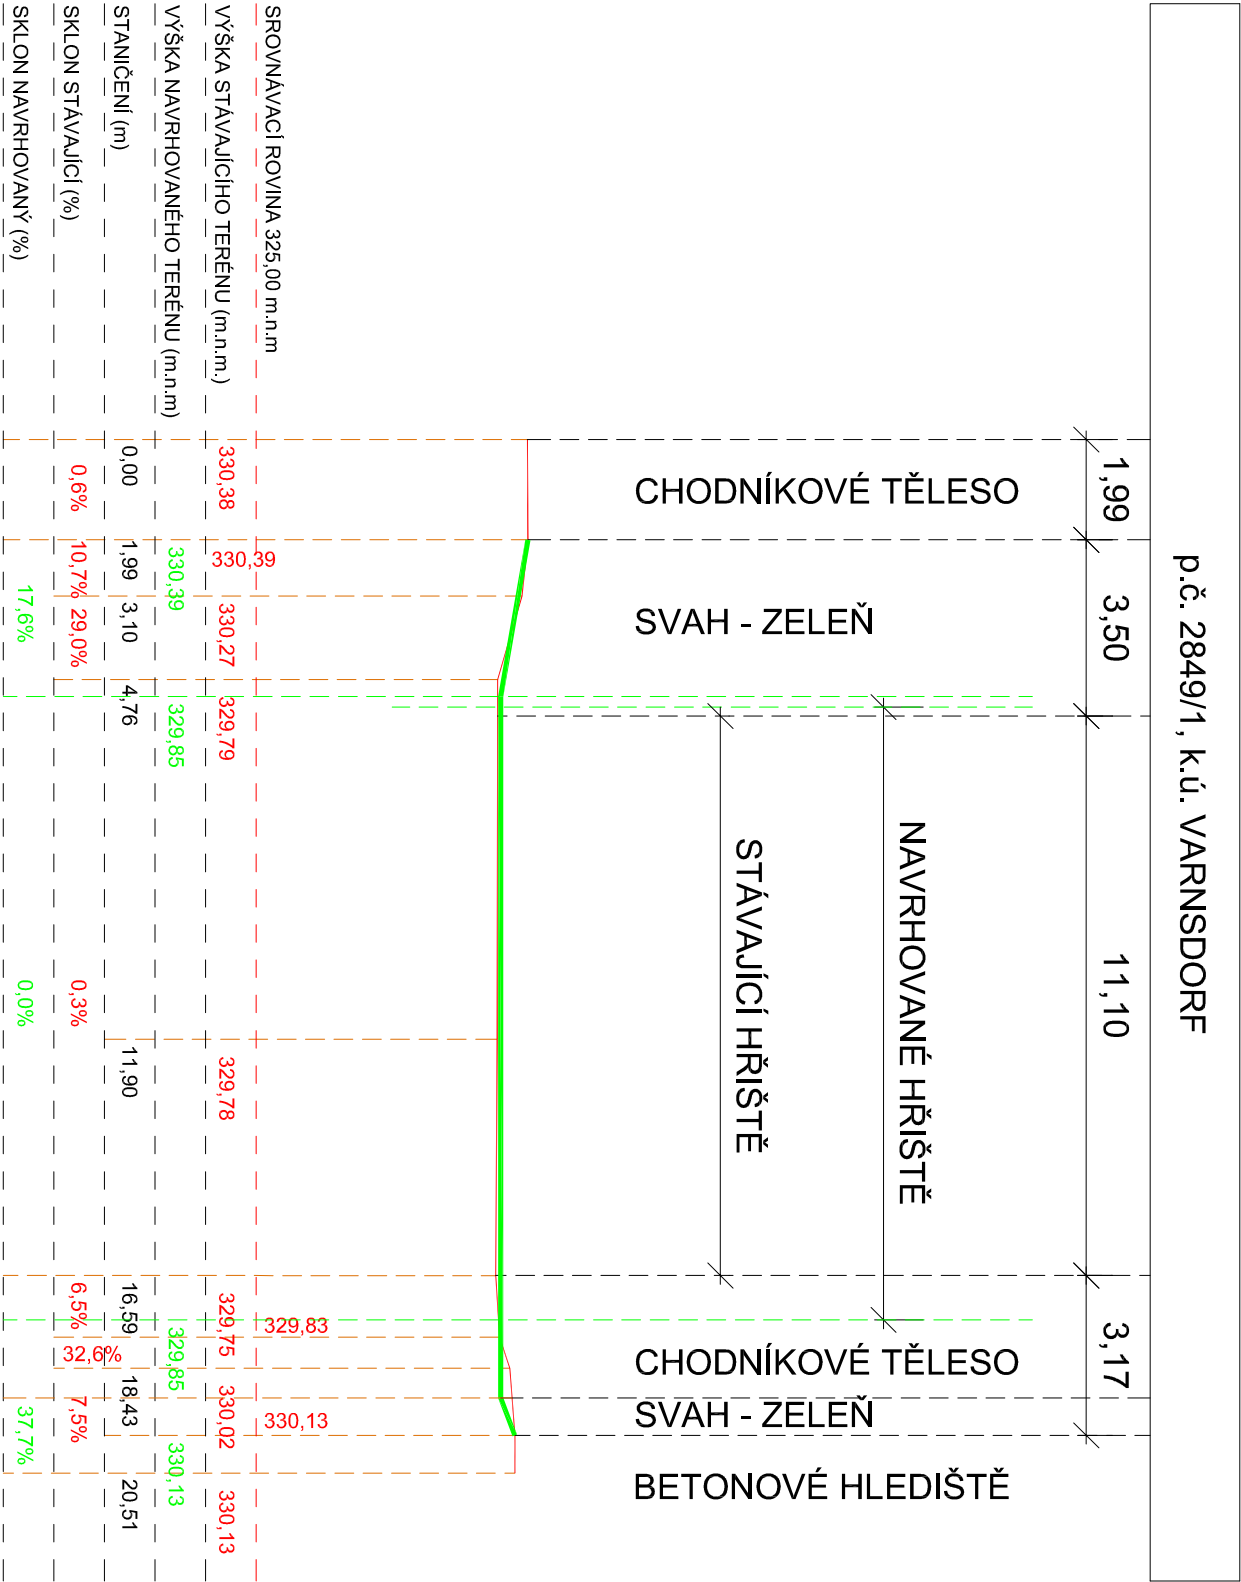

LEGENDA

STÁVAJÍCÍ TERÉN

NAVRHOVANÝ TERÉN

HRANICE NAVRHOVANÉHO HRŠTĚ + ODVODNOVACÍHO ŽLABU

PROJEKTOVÁ DOKUMENTACE JE VYPRACOVÁNA
DLE VYHLÁŠKY č. 499/2006 Sb. v platném znění
VÝŠKOVÉ OSAZENÍ OBJEKTU JE VZTAŽENO K VÝŠKOVÉMU SYSTÉMU Bpv
±0,000 = PODLAHA 1.NP = 329,85 m.n.m.

Zodpovědný projektant:		Vypracoval:	
Ing. Jaromír Matějček		Martin Hübtschman, Dis	
Investor:		Město Varnsdorf, Nám. E. Beneše 470, 40747 Varnsdorf	
Místec:		p.p.č. 2849/1, k.ú. Varnsdorf	
Stavba:		Stupeň:	
REVITALIZACE SPORTOVNÍHO HRŠTĚ		Formát:	
		Datum:	
		Měřítko:	
		Stupeň:	
Stavební objekt:		Č.j.převz:	
SO01 SPORTOVNÍ HRŠTĚ		436/2019	
Profes:		Č.jednot PD:	
C SITUAČNÍ VÝKRESY		C	
Výkres:		Č.v.v:	
TERÉNNÍ ŘEZ POZEMKEM		C.4	