
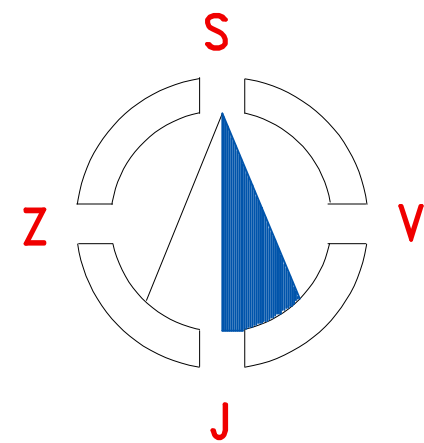


IO 03 – VODOVOD PEHD 90 m

- potrubí veřejného vodovodu plastové PEHD 90x5,4 mm, 170 m
(materiál potrubí PE 100RC, SDR 17, PAS 1075 – typ 3,
potrubí PE 100 RC podle PAS 1075 bude mít ochranný plášť)
- šoupě vodárenské přírubové DN 80 mm se ZS, PN 10, 2 ks
- odběrová souprava s odvodněním, DN 50 mm, PN 10, 1 ks
- výřez PE 140 délky 4,5 m pro st. RD a st. jáma 2,2x5,5x2 m, 1 ks
- výřez PE 140 délky 6 m pro lokalitu RD a st. jáma 3x3x2 m, 1 ks
- výřez PE 140 délky 2 m pro st. RD a st. jáma 2,2x3x2 m, 3 ks
- dezinfekce a tlaková zkouška vodovodu DN 80 mm, 170 m
- počet přímo nově napojitelných nemovitostí RD, 6 ks

| | | | | |
|--|-------------|------------------------|-----------------|-------------------------|
| Zaměřil: | Zpracoval: | Kreslil: | Kontroloval: | Petr Šikner "GEODET" |
| Petr Šikner | Petr Šikner | HP DJ 110plus | Petr Šikner | |
| Kraj: | Okres: | Obec: | Katastr. území: | |
| Ústecký | | Varnsdorf | Varnsdorf | |
| Souřadnicový systém: S-JTSK | | Výškový systém: B.p.v. | | |
| Varnsdorf, přivaděč Hrádek Podklad pro projekt stavby | | | | Formát: |
| | | | | Datum: 24.4.2020 |
| | | | | účel: |
| | | | | č.zak.: 26/2020 |
| Zaměření polohopisu a výškopisu | | | | Měřítko: |
| | | | | 1:250 |

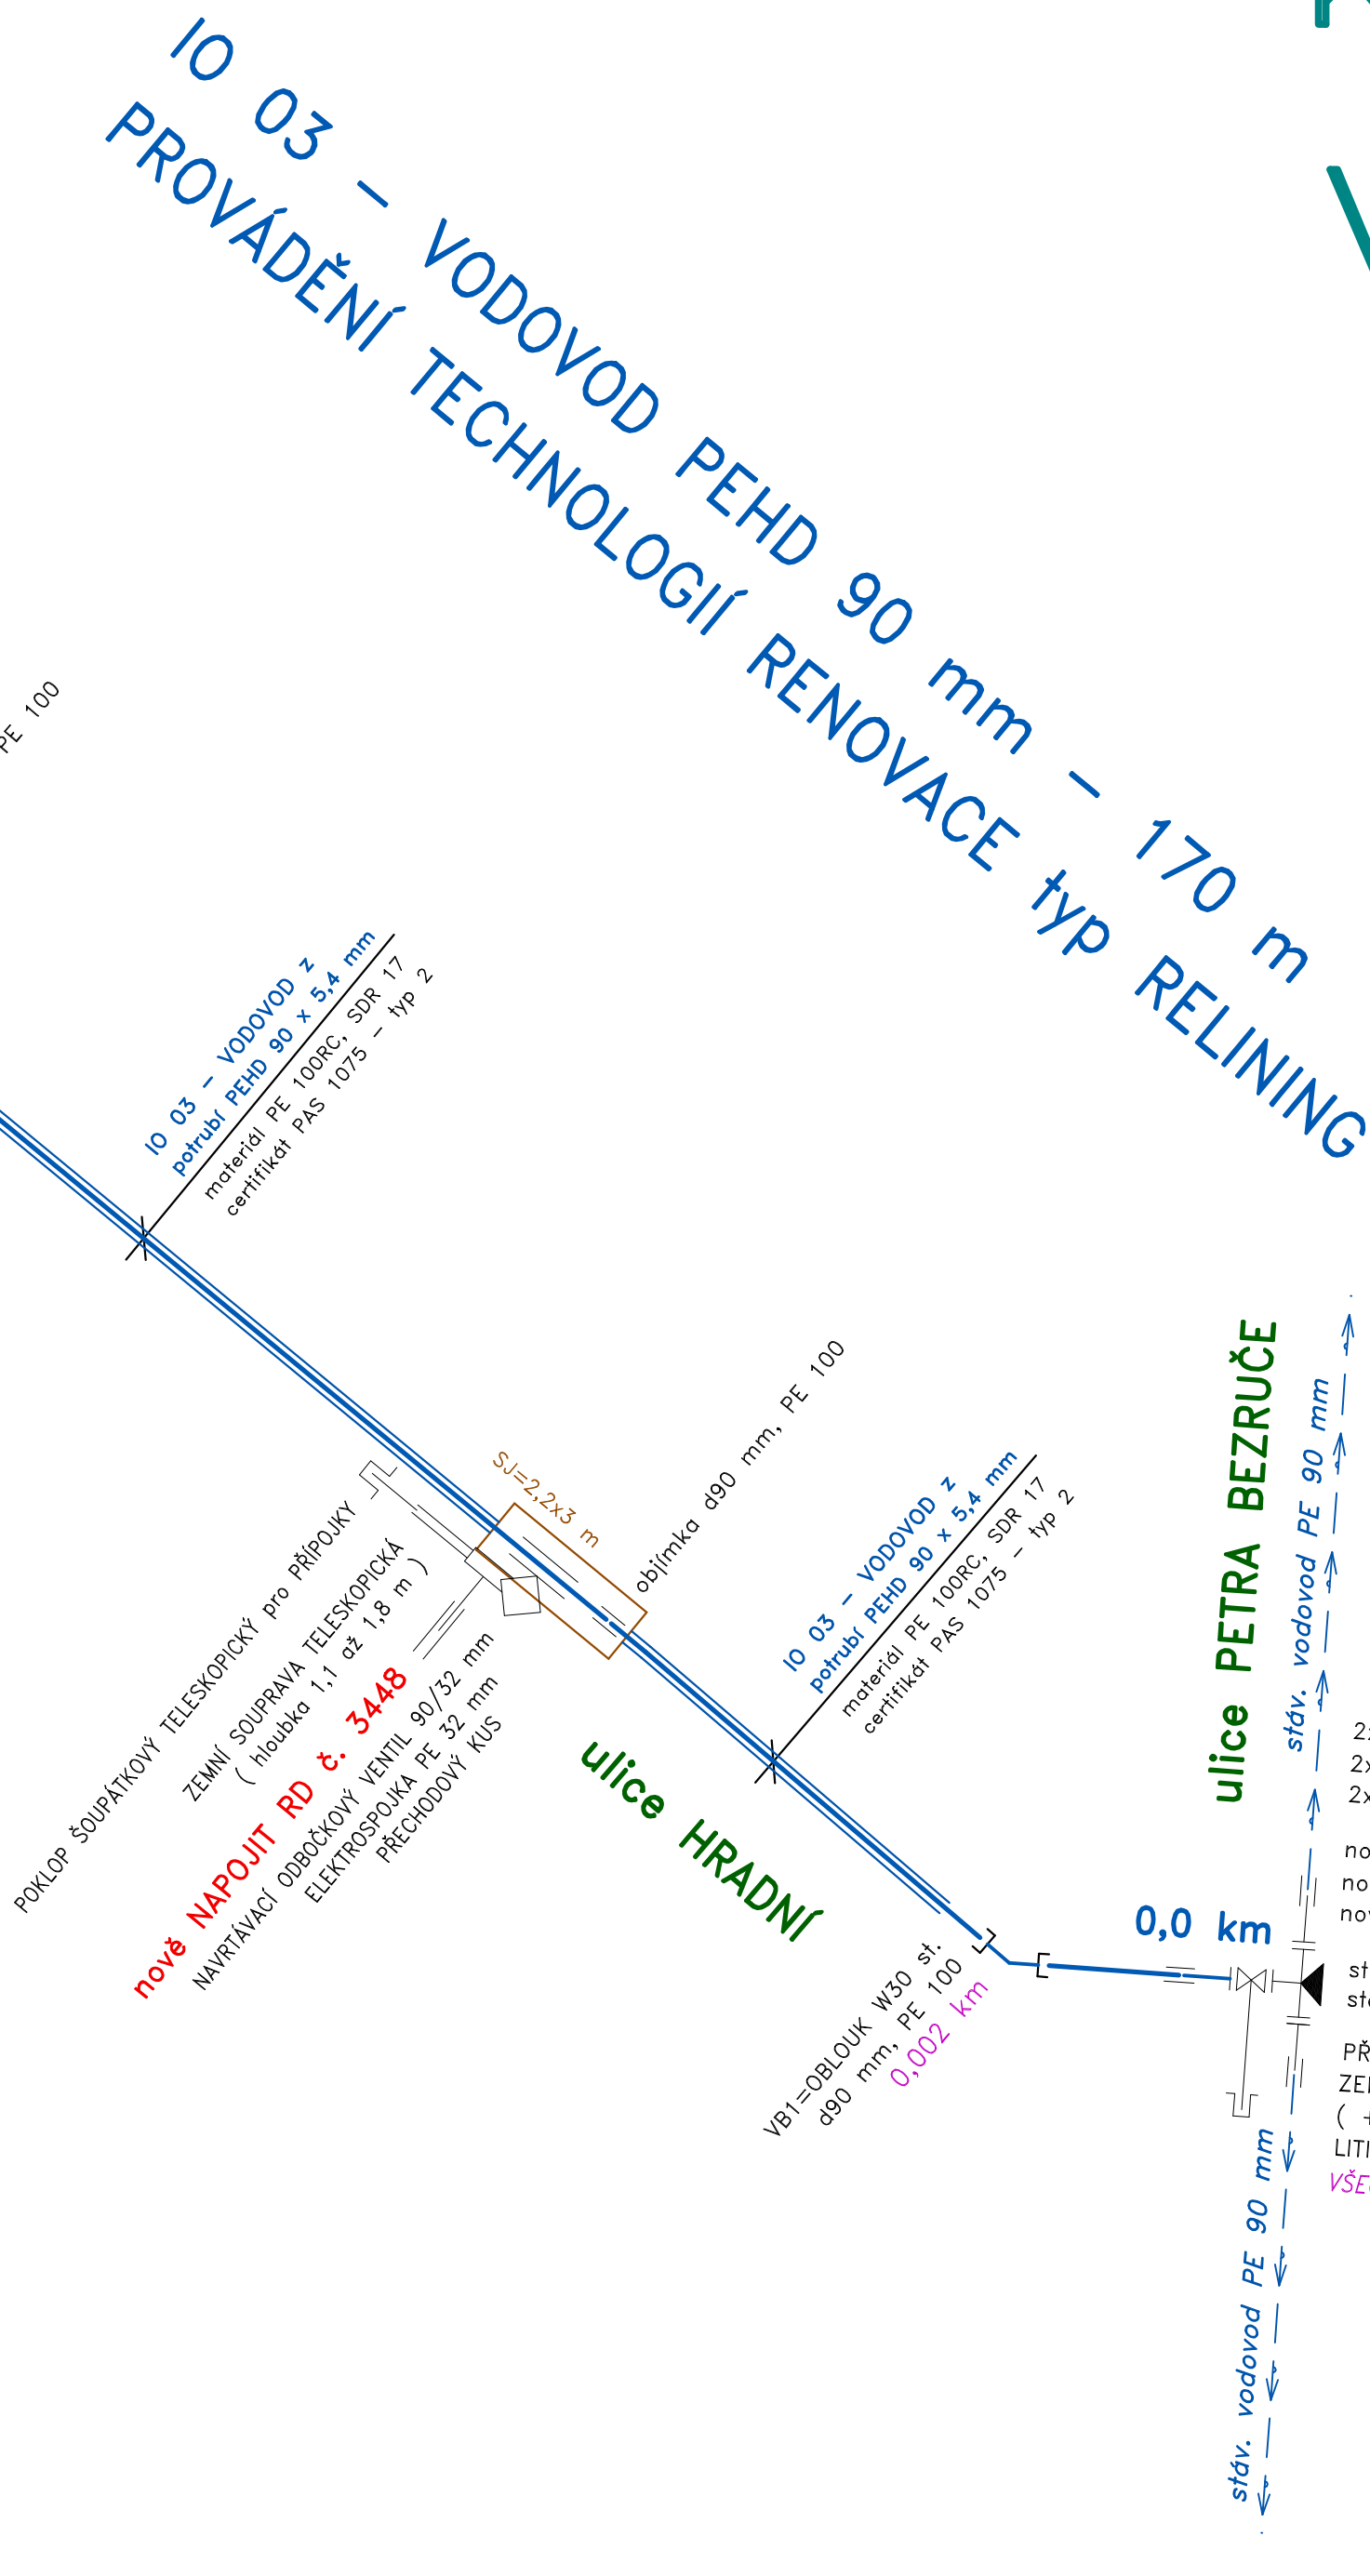

město VARNSDORF

město VARNSDORF

PŘIVADĚČ VODOVODU PEHD 90 mm
pro lokalitu HRÁDEK, VARNSDORF

kladečský plán
vodovodu č. 4

viz. SITUACE č. 2

| | | | |
|--|---|-------------|---------------|
| VODOHOSPODÁŘSKÉ PROJEKTY NOVÝ BOR | | | |
| VYPRACOVAL | VODOHOSPODÁŘSKÉ PROJEKTY NOVÝ BOR s.r.o. NOVÝ BOR, ŽIŽKOVA 205, PSČ 473 01, IČO 25492845 | FORMÁT | A0 |
| INVESTOR | MĚSTO VARNSDORF, NÁMĚSTÍ E. BENEŠE č.p. 470 | DATUM | I. 2021 |
| MÍSTO STAVBY | VARNSDORF | ÚČEL | DPS |
| PŘIVADĚČ VODOVODU PEHD 90 mm pro lokalitu HRÁDEK, VARNSDORF | | MĚŘITKO | ----- |
| KLADEČSKÝ PLÁN VODOVODU č. 4 | | Č. ZAKÁZKY | 2021/01 |
| | | ČÍSLO KOPIE | ČÍSLO VÝKRESU |
| | | | D.28 |