PŘIVADĚČ VODOVODU PEHD 90 mm situace č. 2. IO 02

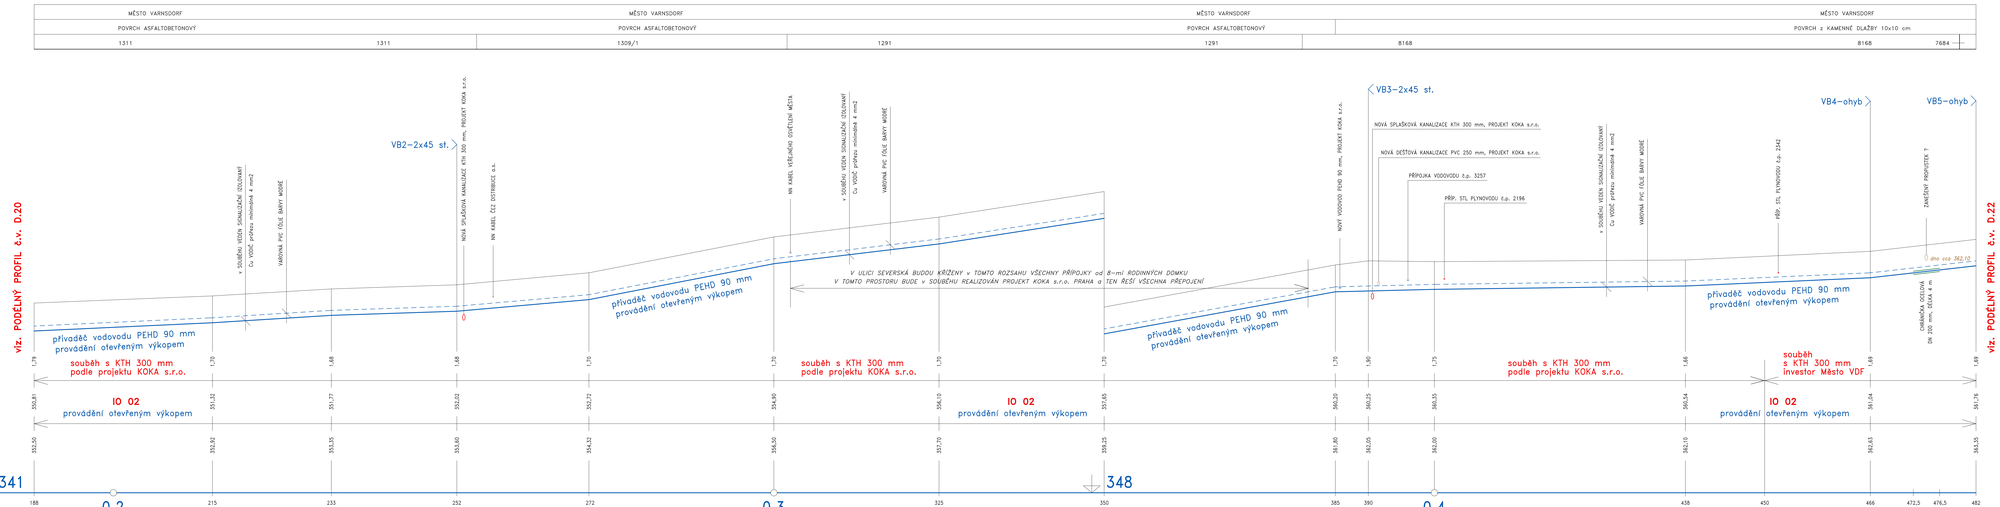

město VARNSDORF

PŘIVADĚČ VODOVODU PEHD 90 mm pro lokalitu HRÁDEK, VARNSDORF

VÝŠKOVÝ SYSTÉM :
– BALT po VYROVNÁNÍ

VYPRACOVAL	VODOHOSPODÁŘSKÉ PROJEKTY NOVÝ BOR s.r.o. NOVÝ BOR, ŽIŽKOVA 205, PSČ 473 01, IČO 25492845
INVESTOR	MĚSTO VARNSDORF, NÁMĚSTÍ E. BENEŠE č.p. 470
MÍSTO STAVBY	VARNSDORF
PŘIVADĚČ VODOVODU PEHD 90 mm pro lokalitu HRÁDEK, VARNSDORF	
PODÉLNÝ PROFIL, situace č. 2	

VODOHOSPODÁŘSKÉ PROJEKTY NOVÝ BOR

FORMÁT	A0
DATUM	I. 2021
ÚČEL	DPS
MĚŘÍTKO	1:250/1:100
Č. ZAKÁZKY	2021/03
ČÍSLO KOPIE	ČÍSLO VÝKRESU D.21