3viz. SITUACE č. 4

město VARNSDORF

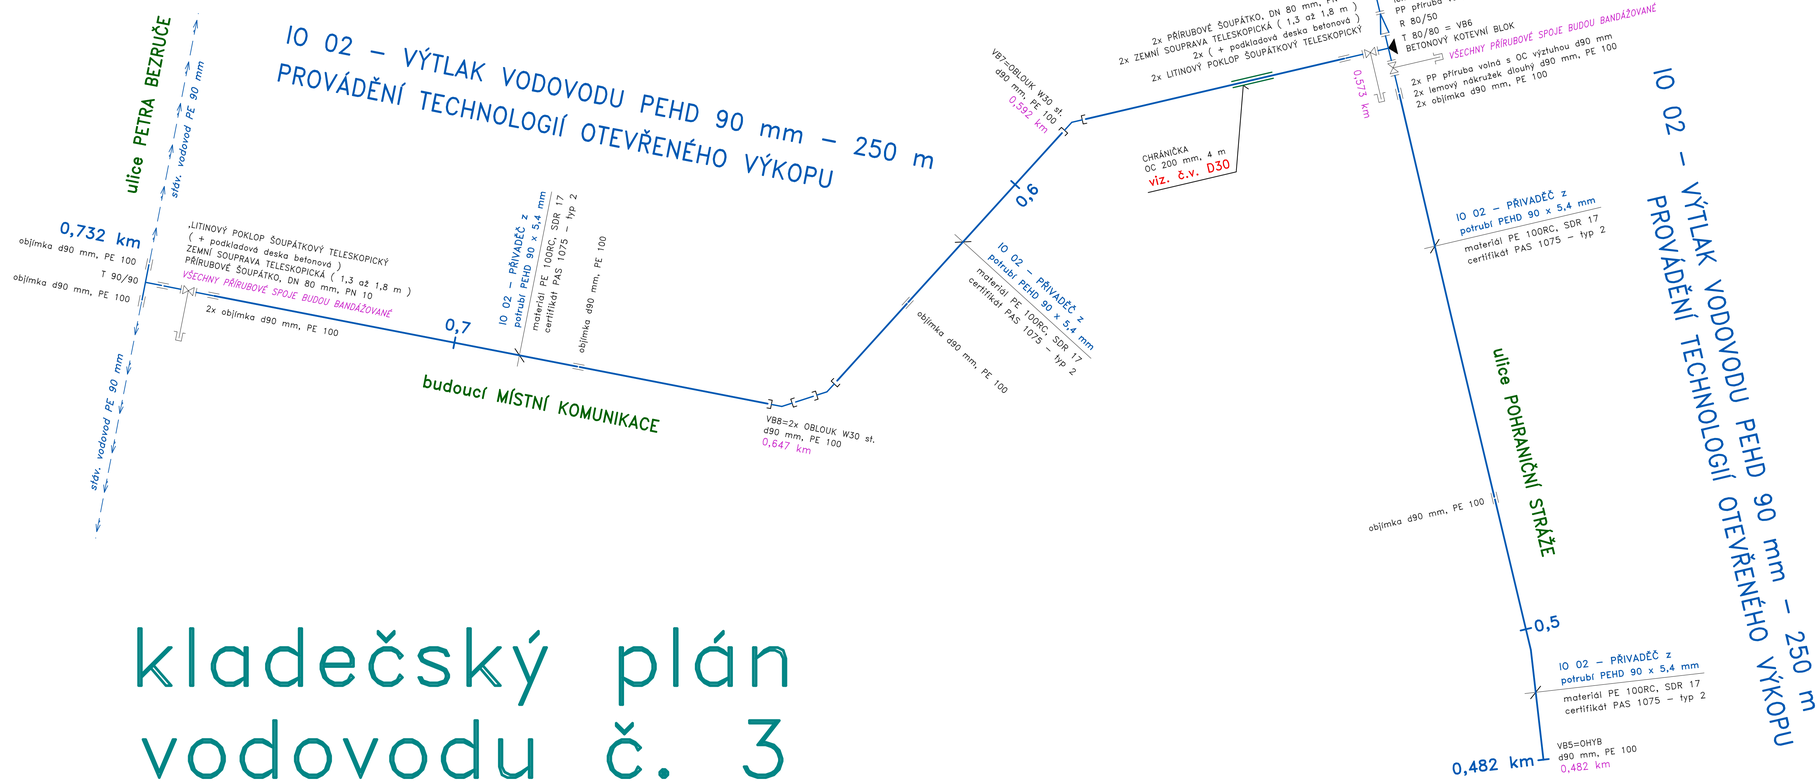

kladečský plán vodovodu č. 3

PŘIVADĚČ VODOVODU PEHD 90 mm pro lokalitu HRÁDEK, VARNSDORF

3viz. SITUACE č. 4

viz. SITUACE č. 2

S
Z V
J

Zaměřil: Petr Šikner	Zpracoval: Petr Šikner	Kresllil: HP DJ 110plus	Kontroloval: Petr Šikner	Petr Šikner "GEODET" Budyšínská 2539 ČESKÁ LÍPA 470 06
Kraj: Ústecký	Okres:	Obec: Varnsdorf	Katastr. území: Varnsdorf	
Souřadnicový systém: S-JTSK		Výškový systém: B.p.v.		
Varnsdorf, přivaděč Hrádek Podklad pro projekt stavby				Formát:
				Datum: 24.4.2020
				účel:
Zaměření polohopisu a výškopisu				č.zak.: 26/2020
				Měřítko: 1:250

IO 02 – PŘIVADĚČ VODOVODU PEHD 90

- potrubí přivaděče vodovodu plastové PEHD 90x5,4 mm, 250 m (materiál potrubí PE 100RC, SDR 17, PAS 1075 – typ 2)
- šoupě vodárenské přírubové DN 80 mm se ZS, PN 10, 3 ks
- odběrová souprava s odvodněním, DN 50 mm, PN 10, 1 ks
- výřez a napojení na stávající PE 90 mm v 0,729 km, 1 ks
- dezinfekce a tlaková zkouška vodovodu DN 80 mm, 250 m

město VARNSDORF

VYPRACOVAL	VODOHOSPODÁŘSKÉ PROJEKTY NOVÝ BOR s.r.o. NOVÝ BOR, ŽIŽKOVA 205, PSČ 473 01, IČO 25492845	VODOHOSPODÁŘSKÉ PROJEKTY NOVÝ BOR	
INVESTOR	MĚSTO VARNSDORF, NÁMĚSTÍ E. BENEŠE č.p. 470	FORMÁT	A0
MÍSTO STAVBY	VARNSDORF	DATUM	I. 2021
PŘIVADĚČ VODOVODU PEHD 90 mm pro lokalitu HRÁDEK, VARNSDORF		ÚČEL	DPS
		MĚŘÍTKO	-----
		Č. ZAKÁZKY	2021/01
KLADEČSKÝ PLÁN VODOVODU č. 3		ČÍSLO KOPIE	ČÍSLO VÝKRESU D.27

viz. SITUACE č. 2