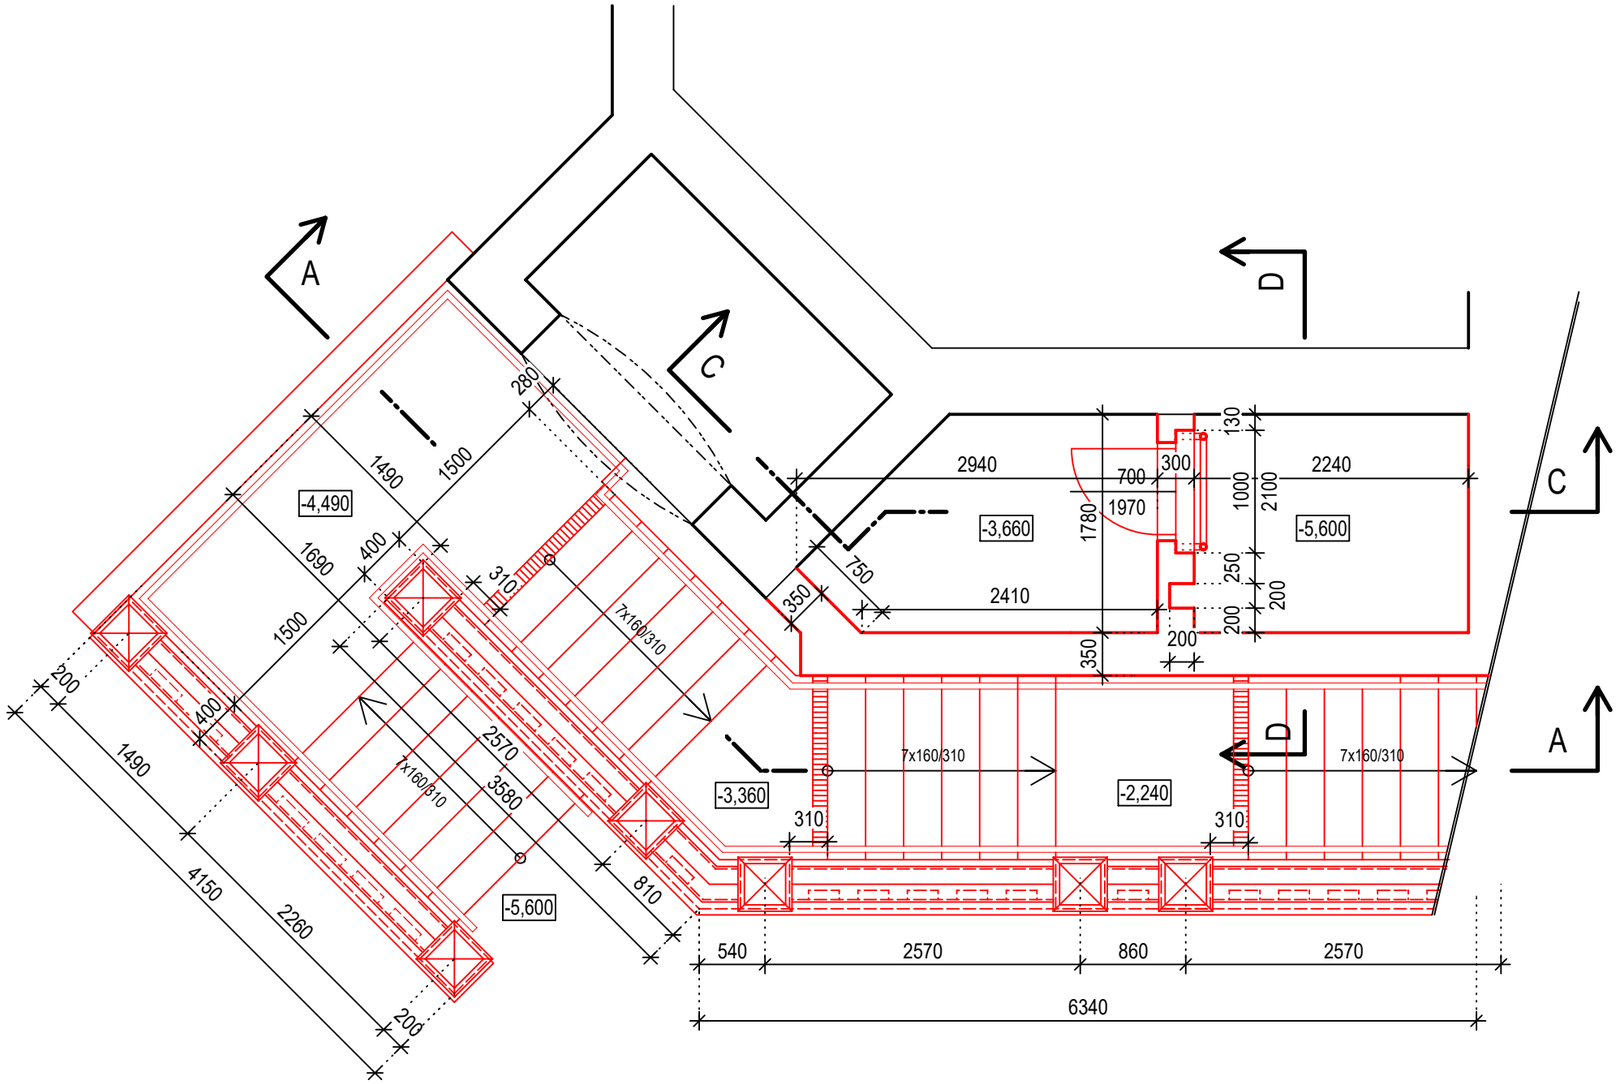

LEGENDA

STÁVAJÍCÍ KONSTRUKCE

NAVRHOVANÉ KONSTRUKCE

±0,000 = 440,205 m.n.m.

ZADÁVACÍ DOKUMENTACE

VED. PROJEKTU	PROJEKTANT	VYPRACOVAL	KONTROLOVAL
ING. V. PAVLÍK		K. POZNEROVÁ	

V & M Spol. s r.o. — PROJEKTOVÁNÍ STAVEB A INŽENÝRING

INVESTOR	Město Varnsdorf, Nám. E. Beneše 470
MÍSTO STAVBY	Varnsdorf č.p. 1726

REKONSTRUKCE VENKOVNÍ TERASY OBJEKTU HRÁDEK

D.1.1. ARCHITEKTONICKÉ A STAVEBNĚ TECHNICKÉ ŘEŠENÍ

1. PODZEMNÍ PODLAŽÍ

DATUM	05/2021
ÚČEL	DPS
MĚŘÍTKO	1:50
Č.ZAKÁZKY	01-06
Č.ARCHIVNÍ	01-06 DPS

ČÍSLO PŘÍLOHY

D.1.1.b.05