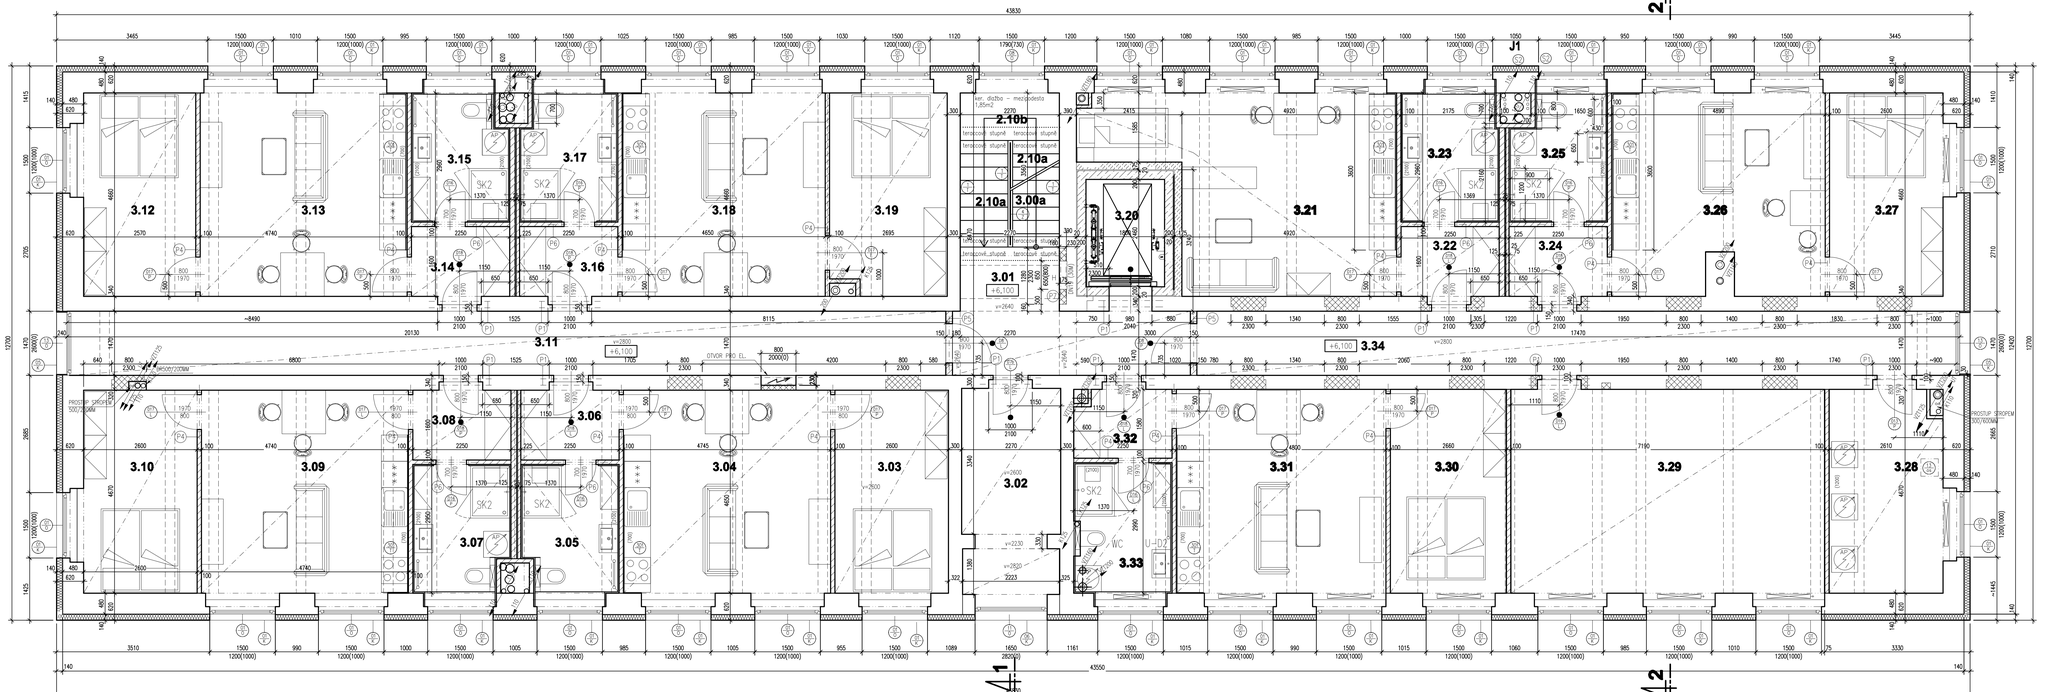

POZNÁMKY:

- VE STATICKÉ ČÁSTI JSOU ŘEŠENY: VÝTAHOVÁ ŠACHTA VČETNĚ PODEPŘENÍ STROPU1; SCHODIŠTĚ Z 1.NP DO 2.NP; DOPLNĚNÍ STROPU NAD 1.NP; ZÁKLADY A VĚNEC PŘÍSTAVKU; ZAJIŠTĚNÍ NADPRAŽÍ U OKEN VE 2.NP PŘED ODBOURÁNÍM MEZIKOKENNÍHO PILÍŘE
- VĚNCE NA PŮDĚ VČETNĚ SPŘAŽENÍ KE STÁVAJÍCÍM VĚNCŮM; PODCHYCENÍ STROPŮ U PROSTUPŮ ŠACHET – ZAJIŠTĚNÍ DESKY A ŽB. ŽEBER; VŠE JE KOORDINOVÁNO Z AS; BĚHEM PROVÁDĚNÍ JE NUTNÁ PŘÍTOMNOST PROJEKTANTA.
- ZAJIŠTĚNÍ VENTILAČNÍCH DRÁŽEK VE STŘEDNÍCH ZDECH Z CPP NA MVC2,5 – DLE SKUTEČNOSTI
- REVIZNÍ PŘÍSTUPOVÉ DVÍŘKA JSOU SPECIFIK. V TABULKÁCH OST. VÝROBKŮ (NA VÝKRESECH JOU UVEDENY JEN NĚKTERÉ)
- VÝŠKA PODHLEDU VE STŘEDNÍ CHODBĚ BUDE VŽDY UPRAVENA DLE VEDENÍ INSTALACÍ A BUDE POD ŽB. PRŮVLAKY (INSTAL. – ZTI, UT A EL BUDOU CO NEJVÝŠE U ŽB. STROPU)
- VELIKOSTI INSTALAČNÍCH ŠACHET VEDOUCÍ SKRZE STROPY BUDE PŘESNĚ URČENA PO VYBOURÁNÍ PODHLEDŮ, PŘÍČEK ATD., KDY BUDOU ZNÁMY TRAJEKTORIE ŽB. TRAMŮ; VŽDY PLATÍ, ŽE TRAMY (ŽEBRA) VČ. DESKY NAD MUSÍ ZŮSTAT A BOURÁ SE JENOM ŽB. DESKA VEDLE TRAMŮ; JAKÁKOLI PŘÍPADNÁ ÚPRAVA VŠECHNÝCH PROJEKTOVANÉ ZTI A VZT TRUBKY A TÍM BUDE UPRAVENA I DISPOZICE V KOUPELNÁCH OKOLO WC! DESKA BUDE PODEPŘENA A LEMOVÁNA – VIZ STATIKA
- VŠECHNY ŽB. USKOČENÉ NADPRAŽÍ OKEN ZŮSTÁVAJÍ, OKNA SE OSADÍ DO VNĚJŠÍHO LÍCE OBVOD. STĚN
- PODHLEDY V KOUPELNÁCH – JEJICH VÝŠKA BUDE PŘIZPŮSOBENA VEDENÍ TRUBEK VZT A ZTI, UMÍSTĚNÝ BUDOU TĚSNĚ POD TRUBKY
- MEZIBYTOVÉ DVOJITÉ PŘÍČKY Z POROBETONOVÝCH TVÁRNIC BUDOU OSAZENY NA SPODNÍ STÁVAJÍCÍ ŽB. ŽEBRA; V PŘÍPADĚ CHYBĚJÍCÍHO ŽEBRA BUDE POD ŽB. DESKU VLOŽENA OCEL. TRAVERZA A AKTIVOVÁNA K DESCE (PODELNÉ DO STĚN Č! PŘÍČNÉ S VYNESENÍM DO SOUSEDNÍCH ŽB. ŽEBER – BUDE UPŘESNĚNO NA STAVBĚ DLE SKUTEČNOSTÍ)
- DOZIDKY OTVORŮ V NOSNÝCH ZDECH BUDOU Z PLNÝCH CIHEL A TO ZAKAPSOVÁNÍM; PŘED DOZIDĚNÍM BUDOU OTLUČENY OMÍTKY!
- UKOTVENÍ SEDÁTEK VE SPRCHOVÉM KOUTĚ BUDE POMOCÍ CHEMICKÝCH KOTEV A PROTIPLECHU SKRZE PŘÍČKU
- VÁPENOPÍSKOVÉ CIHLY (Pevnost v tlaku normalizovaná 20 N/mm²) BUDOU ZDĚNY U VÝTAHOVÉ ŠACHTY VŽDY POD ŽB. DESKU, PO AKTIVACI
- STÁVAJÍCÍ NADPRAŽÍ U DVĚŘNÍCH OTVORŮ VÝŠKY CCA 2,3M BUDOU PONECHÁNY, BUDOU PODEPŘENY A DO OSTĚNÍ VYSEKÁNY KAPSY A OSAZENY NOVÉ TRAVERZY DO PODBETONOVANÝCH PODKLADŮ TAK, ABY BYLA ŠÍŘKA OTVORU 1,0M A VÝŠKA PŘEKLADU V=2,1M;
- VŠECHNY SVISLÉ POŽÁRNÍ DĚLICÍ STĚNY A PŘÍČKY BUDOU PROVEDENY KE STÁVAJÍCÍM NOSNÝM POŽÁRNÍM KONSTRUKCÍM (NE POUZE K PODHLEDŮM)
- ● – POŽÁRNÍ DVEŘE VIZ PBŘ

LEGENDA MATERIÁLŮ

- STÁVAJÍCÍ KONSTRUKCE
- ZDIVO Z POROBETONOVÝCH TVÁRNIC TL.50,75,100,150,300MM VČ. PE SÍŤKY, LEPIDLA, OMÍTKY
- ZDIVO Z CIHEL PLNÝCH CP P20 NA MVC 2,5
- ZDIVO Z CIHEL AKU TL.150MM NA MVC 2,5
- ZDIVO Z VPC CIHEL TL.175MM NA MVC 2,5
- ŽB. BETON DO ZTRACENÉHO BEDNĚNÍ, ŽB. BETON, PROSTÝ BETON
- KZS – POLYSTYREN EPS F70 TL.140MM, V POŽÁRNÍM PÁSU NAD VSTUPY MW TL.140MM

TABULKA MÍSTNOSTÍ

Číslo místnosti	Název místnosti	Plochy m²	Podlahy		Stěny	Strop	Poznámky
AZYLOVÝ DŮM							
3.00a	SCHODIŠŤOVÝ PROSTOR stupně	6,95	terasco stupně	P4	omítka, emal. nátěr v=1,2m	omítka	včetně jalových stup.
3.00b	SCHOD. PROSTOR mezipodesta	1,85	keramická dlažba	P3	omítka, emal. nátěr v=1,2m	omítka	
3.01	CHODBA – STŘEDNÍ ČÁST	10,65	keramická dlažba	P2	omítka, emal. nátěr v=1,2m	SDK podhled	keramický sokl, PO podhled
3.02	SALONEK	11,00	keramická dlažba	P2	omítka, emal. nátěr v=1,2m	SDK podhled	keramický sokl
3.03	POKOJ – BYT Č.9	12,10	PVC	P2	omítka	SDK podhled	PVC lišta
3.04	POKOJ + K.K. – BYT Č.9	22,10	PVC	P2	omítka + ker. obklad v=0,7m	SDK podhled	PVC lišta
3.05	KOUPELNA – BYT Č.9	6,50	keramická dlažba	P2	omítka + ker. obklad v=2,1m	SDK impr.pod.	
3.06	ZÁVĚŘ – BYT Č.9	3,90	PVC	P2	omítka	SDK podhled	PVC lišta
3.07	KOUPELNA – BYT Č.10	6,40	keramická dlažba	P2	omítka + ker. obklad v=2,1m	SDK impr.pod.	
3.08	ZÁVĚŘ – BYT Č.10	3,90	PVC	P2	omítka	SDK podhled	PVC lišta
3.09	POKOJ + K.K. – BYT Č.10	22,05	PVC	P2	omítka + ker. obklad v=0,7m	SDK podhled	PVC lišta
3.10	POKOJ – BYT Č.10	12,10	PVC	P2	omítka	SDK podhled	PVC lišta
3.11	CHODBA – LEVÁ ČÁST	29,60	keramická dlažba	P2	omítka, emal. nátěr v=1,2m	SDK podhled	ker. sokl, PO podhled
3.12	POKOJ – BYT Č.11	12,00	PVC	P2	omítka	SDK podhled	PVC lišta
3.13	POKOJ + K.K. – BYT Č.11	22,10	PVC	P2	omítka + ker. obklad v=0,7m	SDK podhled	PVC lišta
3.14	ZÁVĚŘ – BYT Č.11	3,90	PVC	P2	omítka	SDK podhled	PVC lišta
3.15	KOUPELNA – BYT Č.11	6,40	keramická dlažba	P2	omítka + ker. obklad v=2,1m	SDK impr.pod.	
3.16	ZÁVĚŘ – BYT Č.12	3,90	PVC	P2	omítka	SDK podhled	PVC lišta
3.17	KOUPELNA – BYT Č.12	6,45	keramická dlažba	P2	omítka + ker. obklad v=2,1m	SDK impr.pod.	
3.18	POKOJ + K.K. – BYT Č.12	22,10	PVC	P2	omítka + ker. obklad v=0,7m	SDK podhled	PVC lišta
3.19	POKOJ – BYT Č.12	12,10	PVC	P2	omítka	SDK podhled	PVC lišta
3.20	VÝTAHOVÁ ŠACHTA	4,50		P2	omítka		
3.21	POKOJ + K.K. – BYT Č.13	27,35	PVC	P2	omítka + ker. obklad v=0,7m	SDK podhled	PVC lišta
3.22	ZÁVĚŘ – BYT Č.13	3,90	PVC	P2	omítka	SDK podhled	PVC lišta
3.23	KOUPELNA – BYT Č.13	6,60	keramická dlažba	P2	omítka + ker. obklad v=2,1m	SDK impr.pod.	
3.24	ZÁVĚŘ – BYT Č.14	3,90	PVC	P2	omítka	SDK podhled	PVC lišta
3.25	KOUPELNA – BYT Č.14	6,20	keramická dlažba	P2	omítka + ker. obklad v=2,1m	SDK impr.pod.	
3.26	POKOJ + K.K. – BYT Č.14	22,10	PVC	P2	omítka + ker. obklad v=0,7m	SDK podhled	PVC lišta
3.27	POKOJ – BYT Č.14	12,10	PVC	P2	omítka	SDK podhled	PVC lišta
3.28	PRÁDELNA A SUŠÁRNA	12,40	epoxy stěrka	P2	epoxy stěrka do v=1,2m; om.	SDK podhled	SDK impr.pod.
3.29	SKLAD K BYTŮM	33,80	PVC	P2	omítka	SDK podhled	PVC lišta, PO podhled
3.30	POKOJ – BYT Č.15	12,40	PVC	P2	omítka	SDK podhled	PVC lišta
3.31	POKOJ + K.K. – BYT Č.15	22,40	PVC	P2	omítka + ker. obklad v=0,7m	SDK podhled	PVC lišta
3.32	ZÁVĚŘ – BYT Č.15	3,60	PVC	P2	omítka	SDK podhled	PVC lišta
3.33	KOUPELNA – BYT Č.15	6,70	keramická dlažba	P2	omítka + ker. obklad v=2,1m	SDK impr.pod.	
3.34	CHODBA – PRAVÁ ČÁST	25,60	keramická dlažba	P2	omítka, emal. nátěr v=1,2m	SDK podhled	ker. sokl, PO podhled

CENTRUM SOCIÁLNÍCH SLUŽEB A UBYTOVNA Č.P. 2470 VARNSDORF

MÍSTO STAVBY: **T.G.MASARYKA 2470, PARCELA Č.1685 a 1686/1, K.Ú. VARNSDORF**

INVESTOR: MĚSTO VARNSDORF, NÁM. E. BENEŠE 470, VARNSDORF 407 47

GENERÁLNÍ PROJEKTANT: **D&C Power s.r.o.**, VIKTORA HUGA 356/5, SMÍCHOV, 150 00 PRAHA 5, IČ:04636228, DIČ:CZ04636228, ZPRACOVATEL: JAKUB TRÁVNÍČEK

MAJITEL POZEMKU: MĚSTO VARNSDORF, NÁM. E. BENEŠE 470, VARNSDORF

PROJEKTANT PROFESE: ING. STANISLAV ŠKODA, ČKAIT 0004774/03

STUPEŇ: DOKUMENTACE PRO PROVÁDĚNÍ STAVBY | DATUM: 09 / 2021 | MĚŘÍTKO: 1 : 50 | Č. VÝKR.: D.1.1.2.09

ČÁST: D.1.1.2 - AS | **PŮDORYS 3.NP NAVRHOVANÝ STAV** | Č. PARÉ: