


POHLEDY - NOVÝ STAV - 1:100
POHLED SEVEROVÝCHODNÍ



POHLED SEVEROZÁPADNÍ

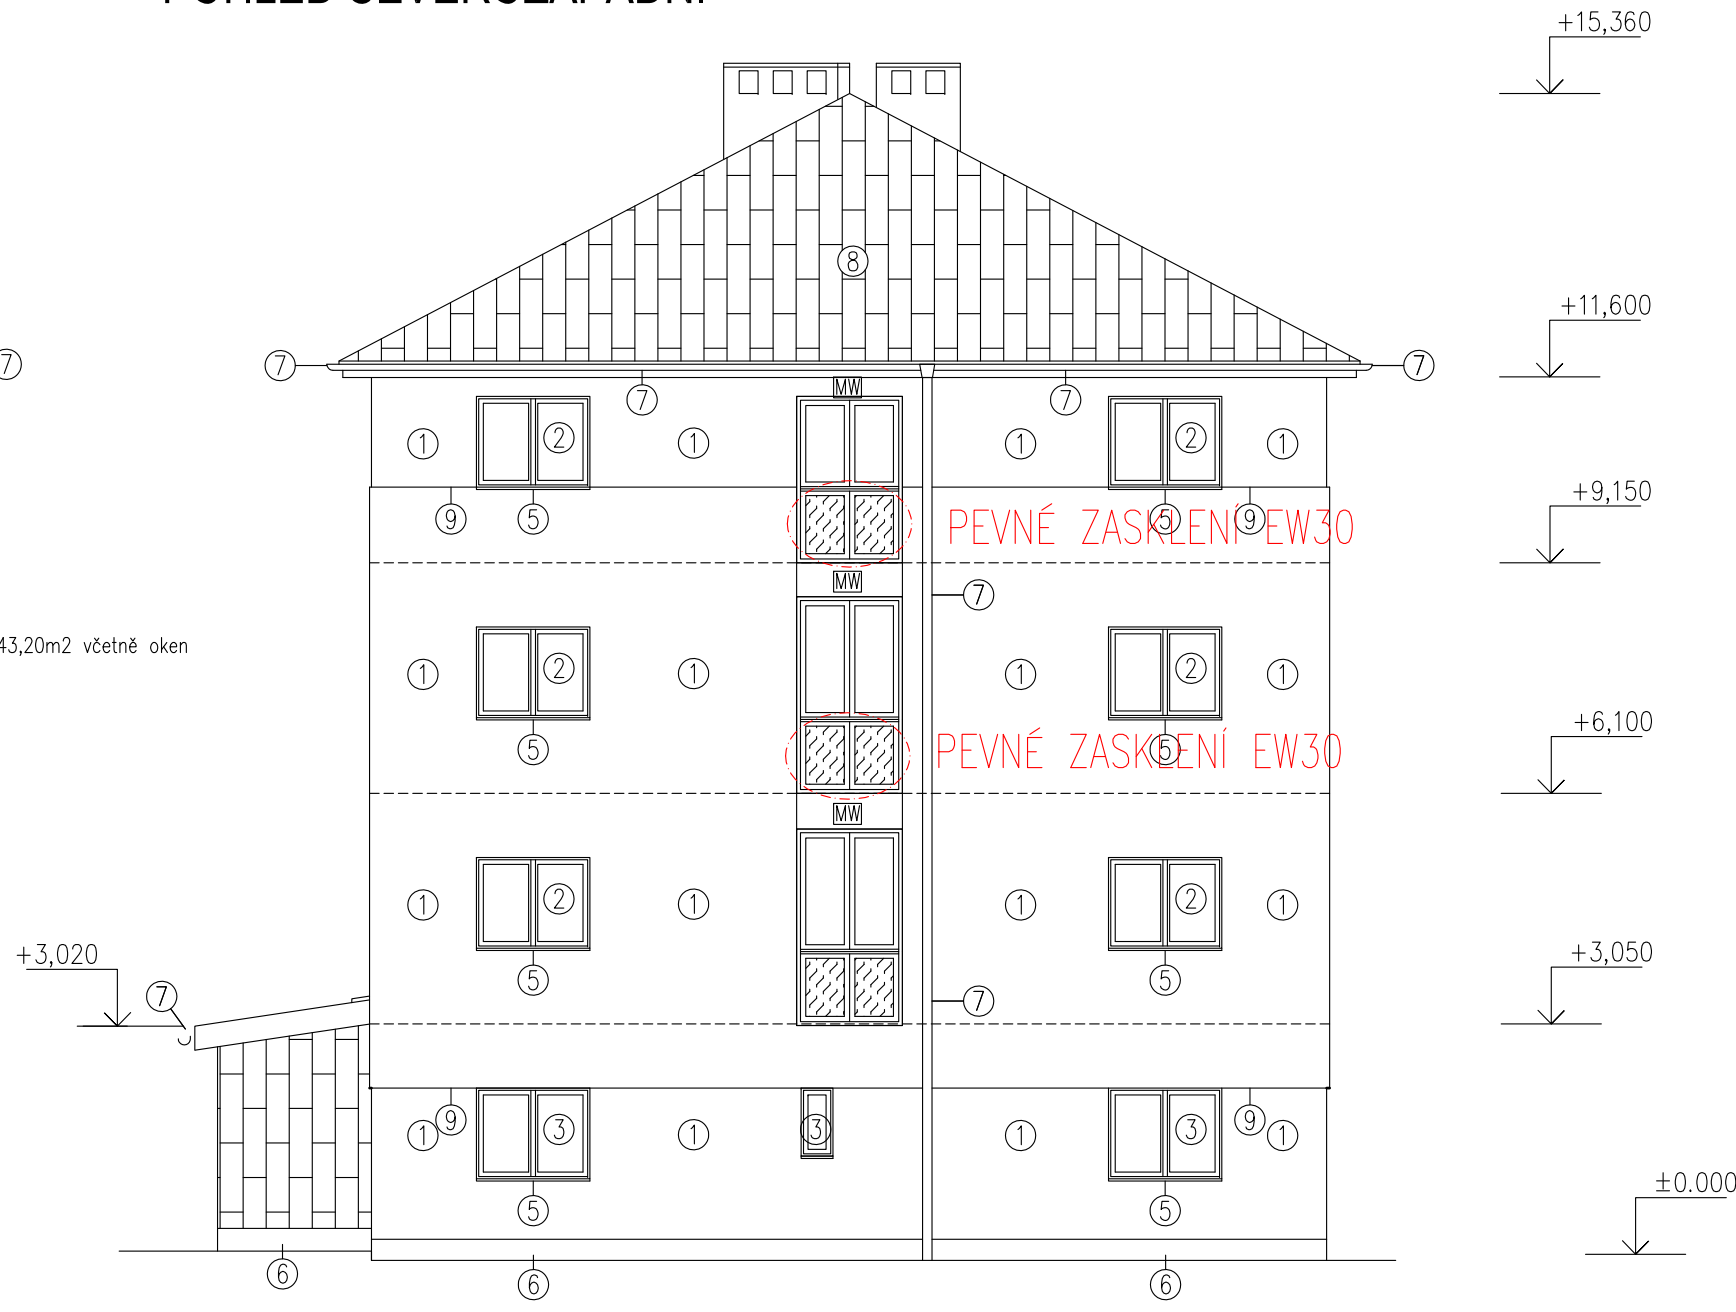

- N1.01-II** ČÍSLO POŽÁRNÍHO USEKU
FIRE SECTION NUMBER
----- HRANICE POŽÁRNÍHO USEKU
FIRE SECTION BOUNDARY
EI 15/DP1 POŽÁRNÍ ODOLNOST KONSTRUKCE
FIRE RESISTANCE OF THE STRUCTURE
C SAMOZAVÍRAČ
SELF-CLOSER
REI 15/DP1 POŽÁRNÍ ODOLNOST STROPY
FIRE RESISTANCE OF CEILING
△ PŘENOSNÝ HASIČÍ PŘÍSTROJ
PORTABLE FIRE EXTINGUISHER


LEGENDA POPISŮ

- ① - FASÁDNÍ OMÍTKA SILIKÁTOVÁ - BARVA V ODSŮNU ŠEDÉ VIZ ZPRÁVA
② - PLASTOVÁ OKNA S IZOLAČNÍM TROJSKLEM
BARVA BILÁ
③ - PLASTOVÁ OKNA S IZOLAČNÍM TROJSKLEM
BARVA BILÁ, S BEZPEČNOSTNÍM KONEXEM
④ - VSTUPNÍ PLASTOVÉ DVEŘE - BARVA BILÁ
BARVA BILÁ, S BEZPEČNOSTNÍM KONEXEM
⑤ - PARAPETY Z TITANZINKU
⑥ - KAMENNÝ OKLAD DO VÝŠKY 300 MM NAD UPRAVENÝ TERÉN - BARVA ŠEDÁ
⑦ - TITANZINKOVÉ SVODY A ŽLABY
⑧ - POPLASTOVANÁ PLECHOVÁ KRYTINA
⑨ - OPLECHOVÁNÍ ŘÍMSY Z TITANZINKU
⑩ - NOVÁ CELOKOVOVÁ STRÍŠKA NAD VSTUPY DO OBJEKTU
S POVRCHOVOU ÚPRAVOU - POZINK
⑪ - NOVÉ ZÁBRADLÍ S POVRCHOVOU ÚPRAVOU - POZINK
⑫ - OPLECHOVÁNÍ STŘECHY Z TITANZINKU
⑬ - ODVĚTRÁNÍ VÝTAHU - VČETNÉ TITANZINKOVÉ MRÍŽKY
⑭ - OKNO S MECHANICKÝM OTVÍRÁNÍM Z MEZIPODESTY 3.NP-4.NP

POHLED JIHOZÁPADNÍ



POHLED JIHOVÝCHODNÍ

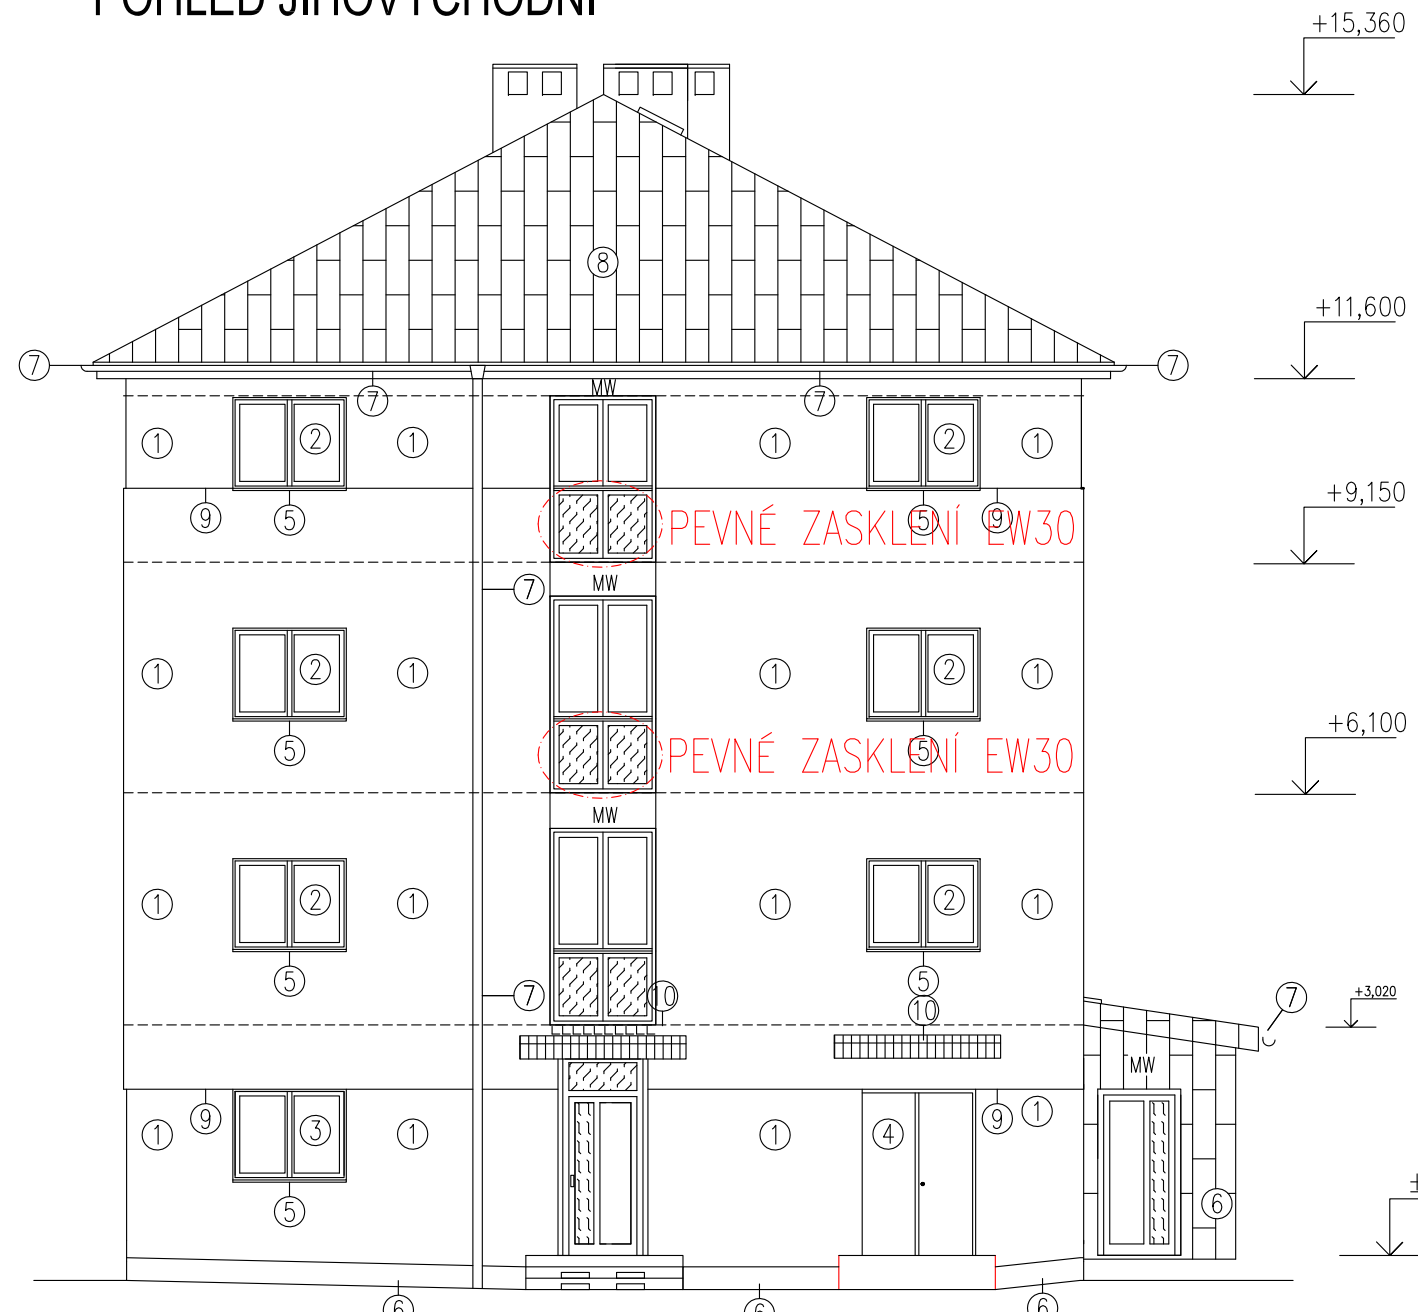

CENTRUM SOCIÁLNÍCH SLUŽEB A UBYTOVNA Č.P. 2470 VARNSDORF			
MĚSTO STAVBY: T.G.M.A.S.A.R.Y.K.A 2470, PARCELA Č.1688 a 16891, K.U.J. VARNSDORF			
INVESTOR MĚSTO VARNSDORF MĚA E. BENEŠ 470, VARNSDORF 407 47		OBRÁTKA PROJEKTU D.Š.C. PROJEKT S.R.L.S. MĚSTO VARNSDORF MĚA E. BENEŠ 470, VARNSDORF 407 47	
MĚSTO PROJEKTU MĚSTO VARNSDORF MĚA E. BENEŠ 470, VARNSDORF		PROJEKTANT PROJEKTU MĚSTO VARNSDORF MĚA E. BENEŠ 470, VARNSDORF	
KONTROLA MĚSTO VARNSDORF MĚA E. BENEŠ 470, VARNSDORF		KONTROLA MĚSTO VARNSDORF MĚA E. BENEŠ 470, VARNSDORF	
STUPNĚ DOKUMENTACE PRO PROVEDENÍ STAVBY		D.1.1.2.14	
D.1.3.PBŘ		D.1.3.PBŘ	
POHLEDY NAVRHOVÁNY STAV			