


PŮDORYS KROVU - NOVÝ STAV - 1:50

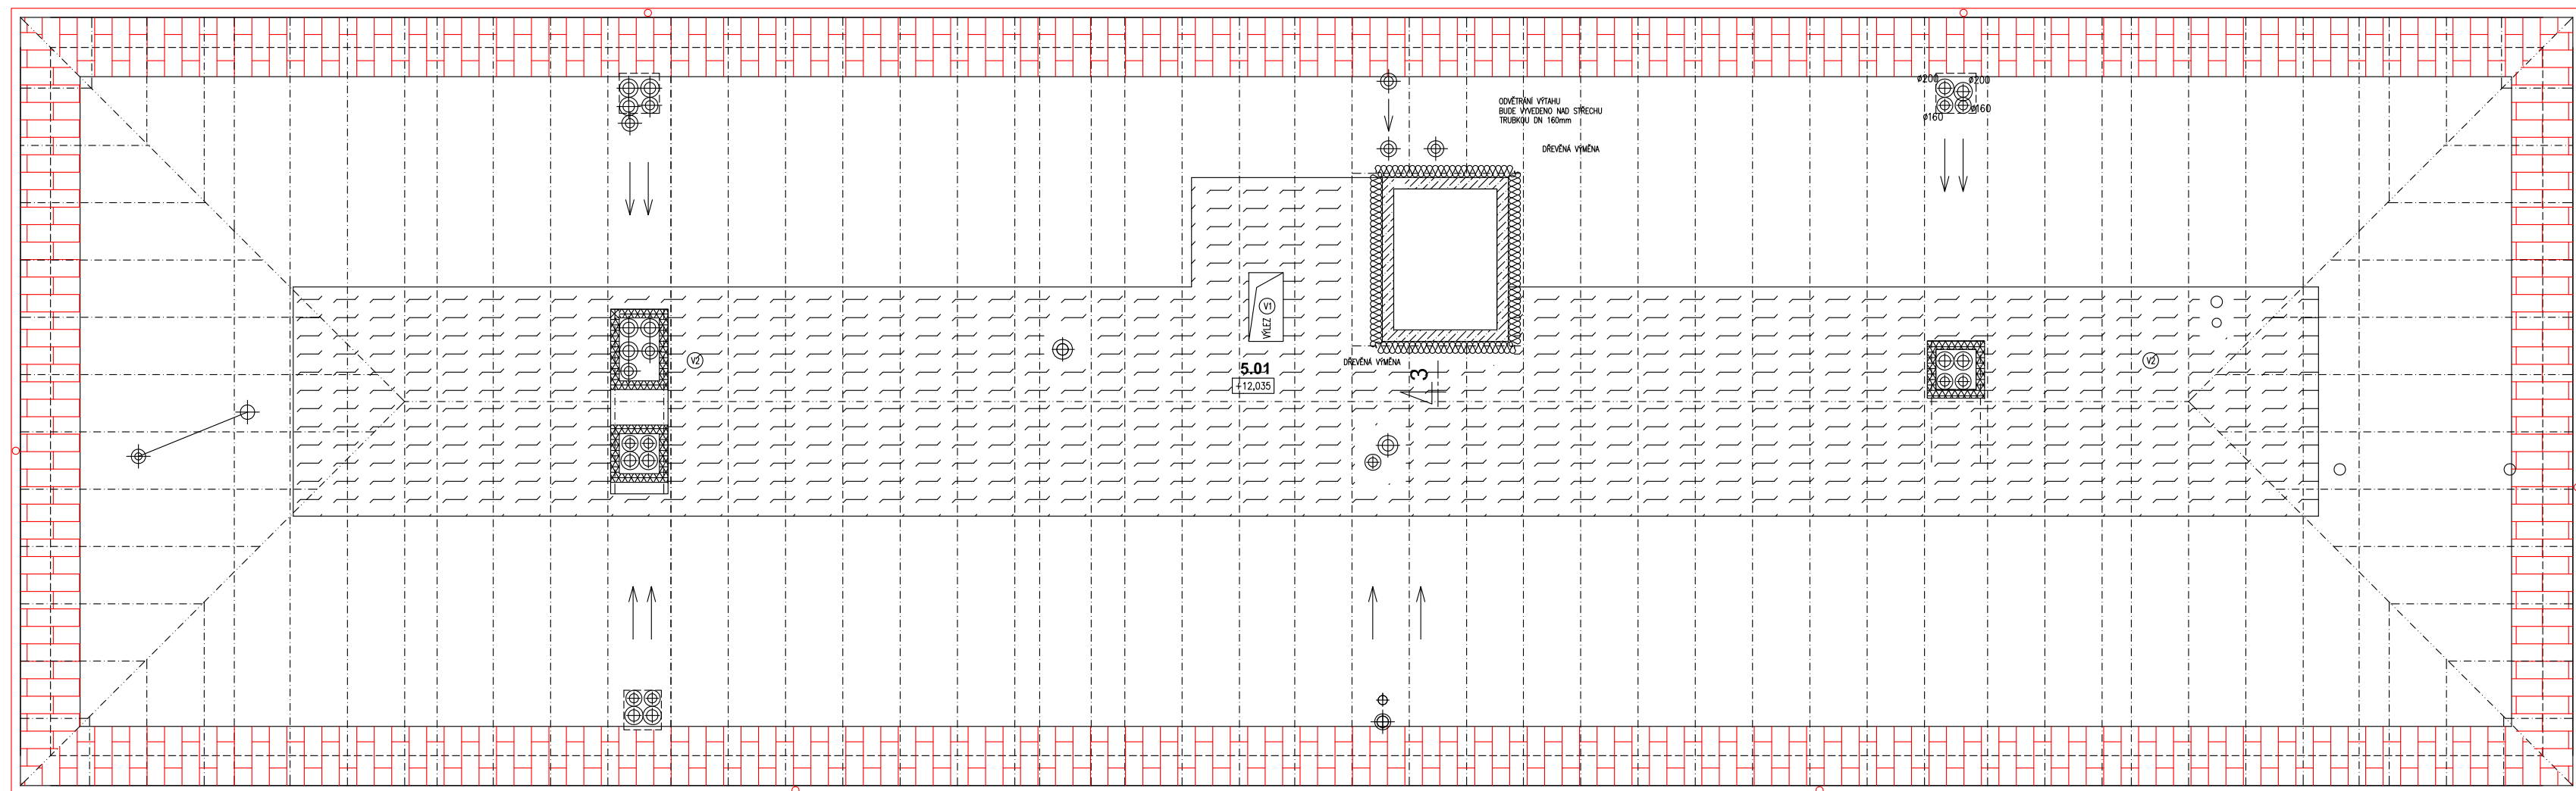

N1.01-II

ČÍSLO POŽÁRNÍHO ÚSEKU
FIRE SECTION NUMBER

----- HRANICE POŽÁRNÍHO ÚSEKU
FIRE SECTION BOUNDARY

<p>EI 15/DP1</p> <p>C</p>	<p>POŽÁRNÍ ODOLNOST KONSTRUKCE</p> <p>FIRE RESISTANCE OF THE STRUCTURE</p> <p>SAMOZAVÍRAČ</p> <p>SELF-CLOSER</p>
----------------------------------	--

C

REI 15/DP1

POŽÁRNÍ ODOLNOST STROPU
FIRE RESISTANCE OF CEILING

 PŘENOSNÝ HASICÍ PŘÍSTROJ
PORTABLE FIRE EXTINGUISHER

CENTRUM SOCIÁLNÍCH SLUŽEB A UBYTOVNA				
Č.P. 2470 VARNSDORF				
MÍSTO STAVBY T.J.G.MASARYKA 2470, PARCELA Č.1685 a 1686/1, K.Ú. VARNSDORF				
INVESTOR MÍSTO VARNSDORF NÁL. E. BENESZE 470, VARNSDORF 407 47		GENERÁLNÍ PROJEKTANT D&C Power s.r.o., VIKTORIA HAGA 359/6, SMÍCHOV, 150 00 PRAHA 5 IČ:04855229, DIČ: CZ04855229 E-MAIL: JAROS.FRAJMOVSKI		
MAJITEL POZEMKU MÍSTO VARNSDORF NÁL. E. BENESZE 470, VARNSDORF		PROJEKTANT PRŮJEZDU VIKTOR VÁRDA 7-020-12/00846	KONTROLA Ing. Martin Pospíšil, Ph.D. 08/201	Č. VVKR. D.1.1.2.10
STUPER	DATUM		MĚRITKO	
DOKUMENTACE PRO PROVEDENÍ STAVBY	04 / 2021		1 : 50	
ČÁST	PŮDORYS KROVU			Č. PÁRE
PBR	NAHROVAVANÝ STAV			