


PŮDORYS 4.NP - NOVÝ STAV - 1:50

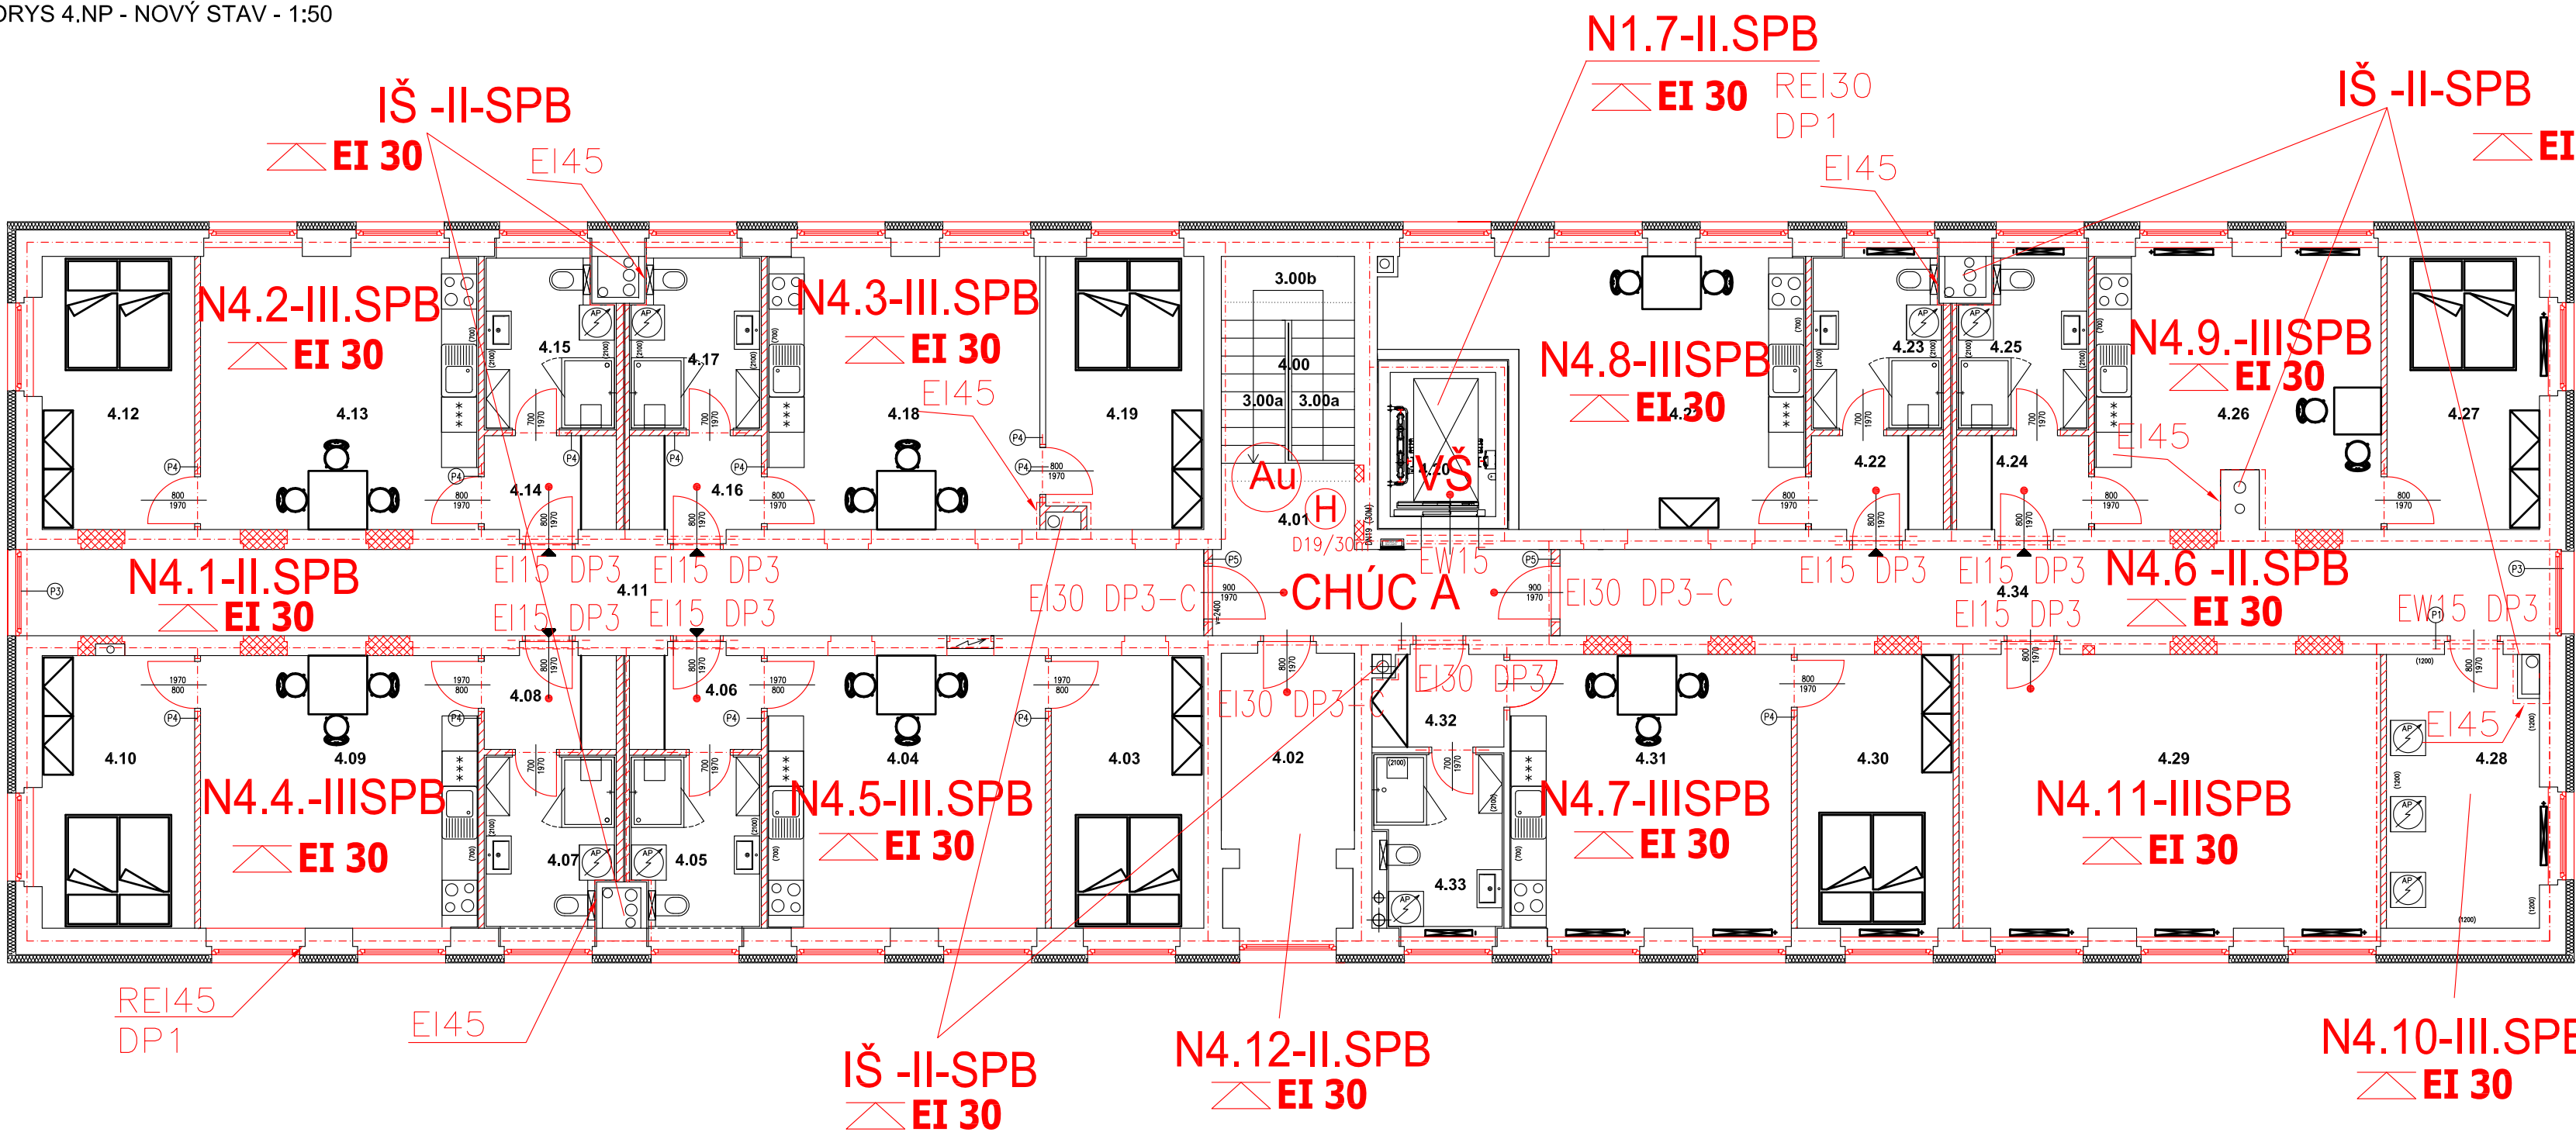

- N1.01-II** ČÍSLO POŽÁRNÍHO ÚSEKU
FIRE SECTION NUMBER
- H RANICE POŽÁRNÍHO ÚSEKU
FIRE SECTION BOUNDARY
- EI 15/DP1 POŽÁRNÍ ODOLNOST KONSTRUKCE
FIRE RESISTANCE OF THE STRUCTURE
- c SAMOZAVÍRAČ
SELF-CLOSER
- REI 15/DP1 POŽÁRNÍ ODOLNOST STROPU
FIRE RESISTANCE OF CEILING
- Δ PŘENOSNÝ HASIČÍ PŘÍSTROJ
PORTABLE FIRE EXTINGUISHER

TABULKA MÍSTNOSTÍ						
Číslo místnosti	Název místnosti	Plochy m²	Podlahy	Stěny	Strop	Poznámky
4.00	PROSTOR NAD SCHODIŠTĚM	6,85	keramická dlažba	omítko	SDK podhled	PŮ podhled
4.01	CHODBA – STŘEDNÍ ČÁST	6,85	keramická dlažba	P2	omítko, email, nřtř v=1,2m	SDK podhled
4.02	SCHODK	11,00	keramická dlažba	P2	omítko, email, nřtř v=1,2m	SDK podhled
4.03	POKŮJ – BYT Č.9	12,10	PVC	P2	omítko	SDK podhled
4.04	POKŮJ + K.J. – BYT Č.9	22,10	PVC	P2	omítko + ker. obklad v=0,7m	PVC lřtřo
4.05	KOUPELNA – BYT Č.9	6,50	keramická dlažba	P2	omítko + ker. obklad v=2,1m	SDK impr.pod.
4.06	ZADVENĚ – BYT Č.9	3,90	PVC	P2	omítko	SDK podhled
4.07	KOUPELNA – BYT Č.10	6,40	keramická dlažba	P2	omítko + ker. obklad v=2,1m	SDK impr.pod.
4.08	ZADVENĚ – BYT Č.10	3,90	PVC	P2	omítko	SDK podhled
4.09	POKŮJ + K.J. – BYT Č.10	22,05	PVC	P2	omítko + ker. obklad v=0,7m	PVC lřtřo
4.10	POKŮJ – BYT Č.10	12,10	PVC	P2	omítko	SDK podhled
4.11	CHODBA – LEVNÁ ČÁST	29,05	keramická dlažba	P2	omítko, email, nřtř v=1,2m	ker. sokl, PŮ podhled
4.12	POKŮJ – BYT Č.11	12,10	PVC	P2	omítko	SDK podhled
4.13	POKŮJ + K.J. – BYT Č.11	22,10	PVC	P2	omítko + ker. obklad v=0,7m	PVC lřtřo
4.14	ZADVENĚ – BYT Č.11	3,90	PVC	P2	omítko	SDK podhled
4.15	KOUPELNA – BYT Č.11	6,35	keramická dlažba	P2	omítko + ker. obklad v=2,1m	SDK impr.pod.
4.16	ZADVENĚ – BYT Č.12	3,90	PVC	P2	omítko	SDK podhled
4.17	KOUPELNA – BYT Č.12	6,45	keramická dlažba	P2	omítko + ker. obklad v=2,1m	SDK impr.pod.
4.18	POKŮJ + K.J. – BYT Č.12	22,10	PVC	P2	omítko + ker. obklad v=0,7m	PVC lřtřo
4.19	POKŮJ – BYT Č.12	12,10	PVC	P2	omítko	SDK podhled
4.20	VÝTĚHOVÁ ŠACHTA	4,50	PVC	P2	omítko	SDK podhled
4.21	POKŮJ + K.J. – BYT Č.13	27,05	PVC	P2	omítko + ker. obklad v=0,7m	PVC lřtřo
4.22	ZADVENĚ – BYT Č.13	3,90	PVC	P2	omítko	SDK podhled
4.23	KOUPELNA – BYT Č.13	6,60	keramická dlažba	P2	omítko + ker. obklad v=2,1m	SDK impr.pod.
4.24	ZADVENĚ – BYT Č.14	3,90	PVC	P2	omítko	SDK podhled
4.25	KOUPELNA – BYT Č.14	6,20	keramická dlažba	P2	omítko + ker. obklad v=2,1m	SDK impr.pod.
4.26	POKŮJ + K.J. – BYT Č.14	22,10	PVC	P2	omítko + ker. obklad v=0,7m	PVC lřtřo
4.27	POKŮJ – BYT Č.14	12,10	PVC	P2	omítko	SDK podhled
4.28	PRÁDELNA A SUŠIŠNA	12,40	epoxy střřtka	P2	epoxy střřtka do v=1,2m; om.	SDK podhled
4.29	SALŮ K BYTŮM	33,80	PVC	P2	omítko	SDK podhled
4.30	POKŮJ – BYT Č.15	12,40	PVC	P2	omítko	SDK podhled
4.31	POKŮJ + K.J. – BYT Č.15	22,95	PVC	P2	omítko + ker. obklad v=0,7m	PVC lřtřo
4.32	ZADVENĚ – BYT Č.15	3,60	PVC	P2	omítko	SDK podhled
4.33	KOUPELNA – BYT Č.15	6,40	keramická dlažba	P2	omítko + ker. obklad v=2,1m	SDK impr.pod.
4.34	CHODBA – PRAVNÁ ČÁST	29,40	keramická dlažba	P2	omítko, email, nřtř v=1,2m	SDK podhled
CELKEM		432,25				

CENTRUM SOCIÁLNÍCH SLUŽEB A UBYTOVNA Č.P. 2470 VARNSDORF			
MĚSTO STAVBY T.G.MASARYKA 2470, PARCELA Č.1685 a 1686/1, K.Ú. VARNSDORF			
INVESTOR MĚSTO VARNSDORF NÁM. E. BENEŠE 470, VARNSDORF 407 47		GENERÁLNÍ PROJEKTANT D&C Power s.r.o., VĚKTOVA HUGA 359/6, SMOHOV, 150 00 PRAHA 5 IČ:14683229, DIČ:CZ14683229 JEINATEL: JAROSLAV TRÁVNÍČEK	
MAJITEL POZEMKU MĚSTO VARNSDORF NÁM. E. BENEŠE 470, VARNSDORF		PROJEKTANT PRŮJEKTU VĚKTOV VĚKTOV Z-020-12/2008	
		KONTROLA Ing. Martin Popelář, Ph.D. ČÍSLO: 0008046	
STUPĚŇ	DATUM		MĚŘÍTKO
DOKUMENTACE PRO PROVEDENÍ STAVBY		04 / 2021	1 : 50
CST	PŮDORYS 4.NP NAVRHOVANÝ STAV		D.1.1.2.09
D.1.3 PBŘ			C. PANE