


VODOMĚRNÁ SOUPRAVA  
NA PŘÍPOJCE Z POLYETHYLENU  
SCHEMA

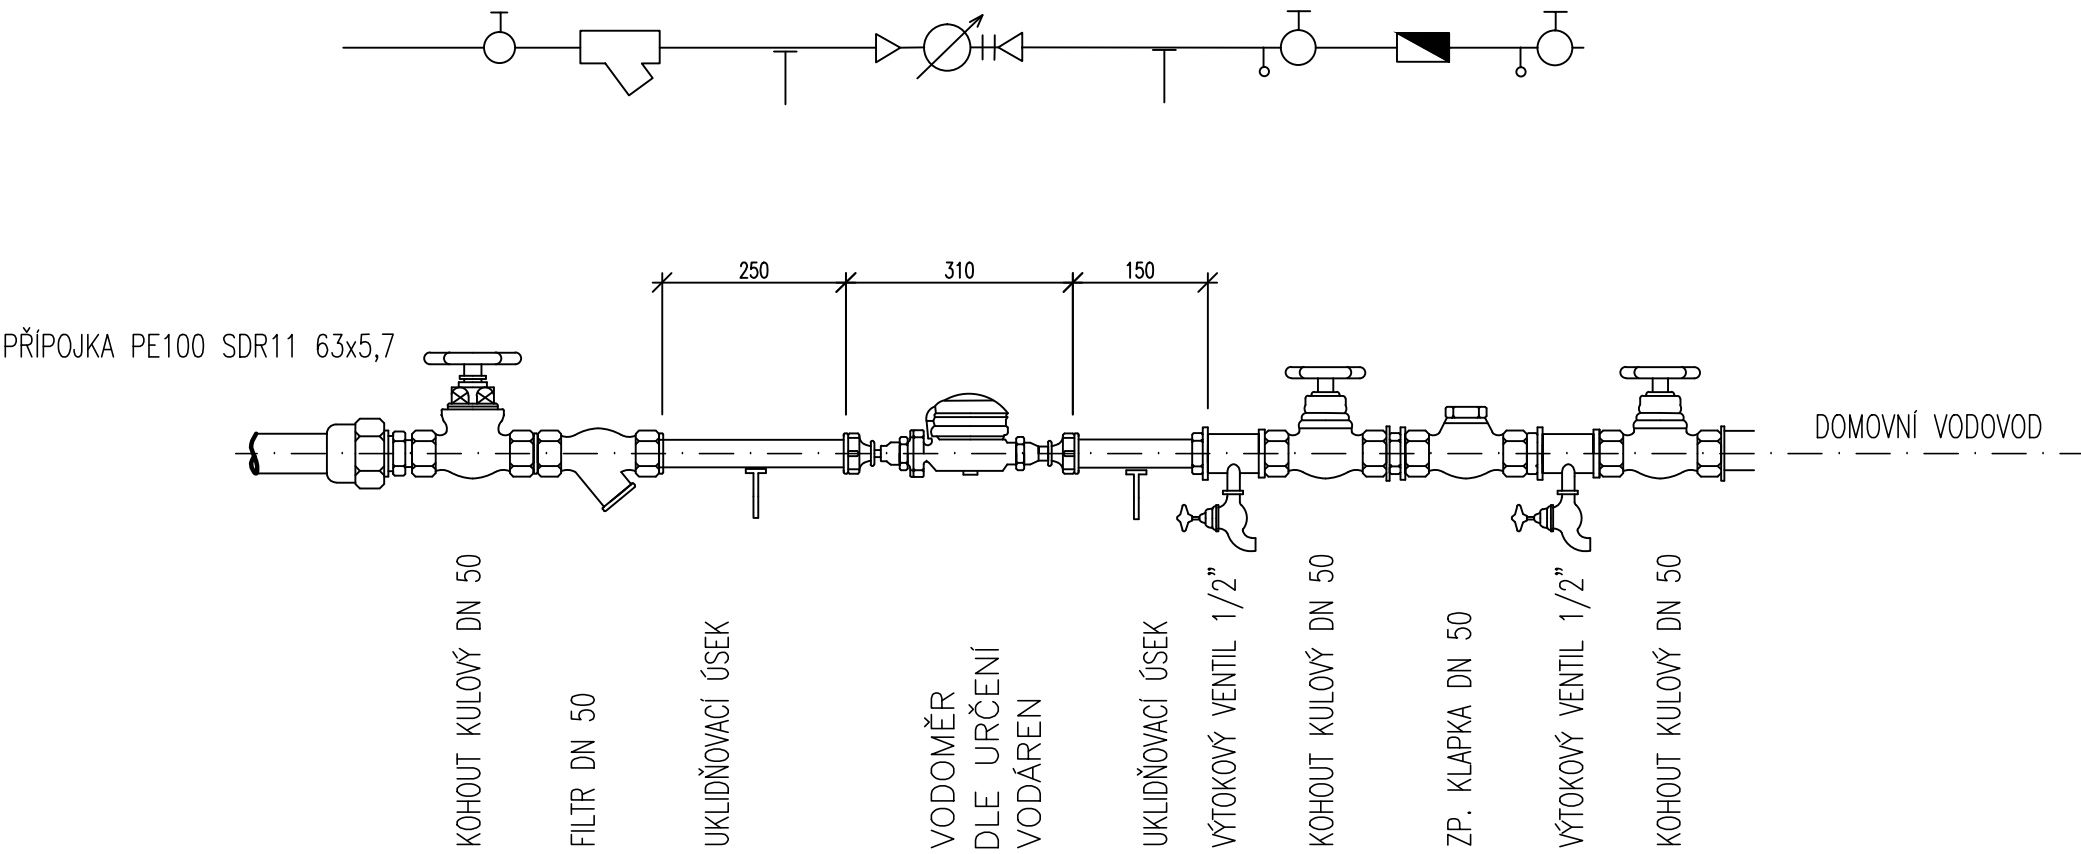

CENTRUM SOCIÁLNÍCH SLUŽEB A UBYTOVNA Č.P. 2470 VARNSDORF			
MÍSTO STAVBY T.G.MASARYKA 2470, PARCELA Č.1685 a 1686/1, 407 47, K.Ú. VARNSDORF			
INVESTOR MĚSTO VARNSDORF NÁM. E. BENEŠE 470, VARNSDORF 407 47		GENERÁLNÍ PROJEKTANT D&C Power s.r.o. VICTORA HUGA 359/6, SMÍCHOV, 150 00 PRAHA 5 IČ: 04656229, DIČ: CZ04656229 JEDNATEL: JAKUB FRAJKOVSKÝ	
MAJITEL POZEMKU MĚSTO VARNSDORF NÁM. E. BENEŠE 470, VARNSDORF		PROJEKTANT PROFESE ING. JAN ŠETELÍK, VOJTĚCH PEJŠA ČKAIT 0004774D3	
STUPEŇ DOKUMENTACE PRO PROVEDENÍ STAVBY	DATUM 09 / 2021	MĚŘÍTKO 1 : 10	Č. VÝKR. D.1.4.A.10
ČÁST D.1.4.A	VODOVOD DETAIL VODOMĚRNÉ SESTAVY		Č. PARÉ