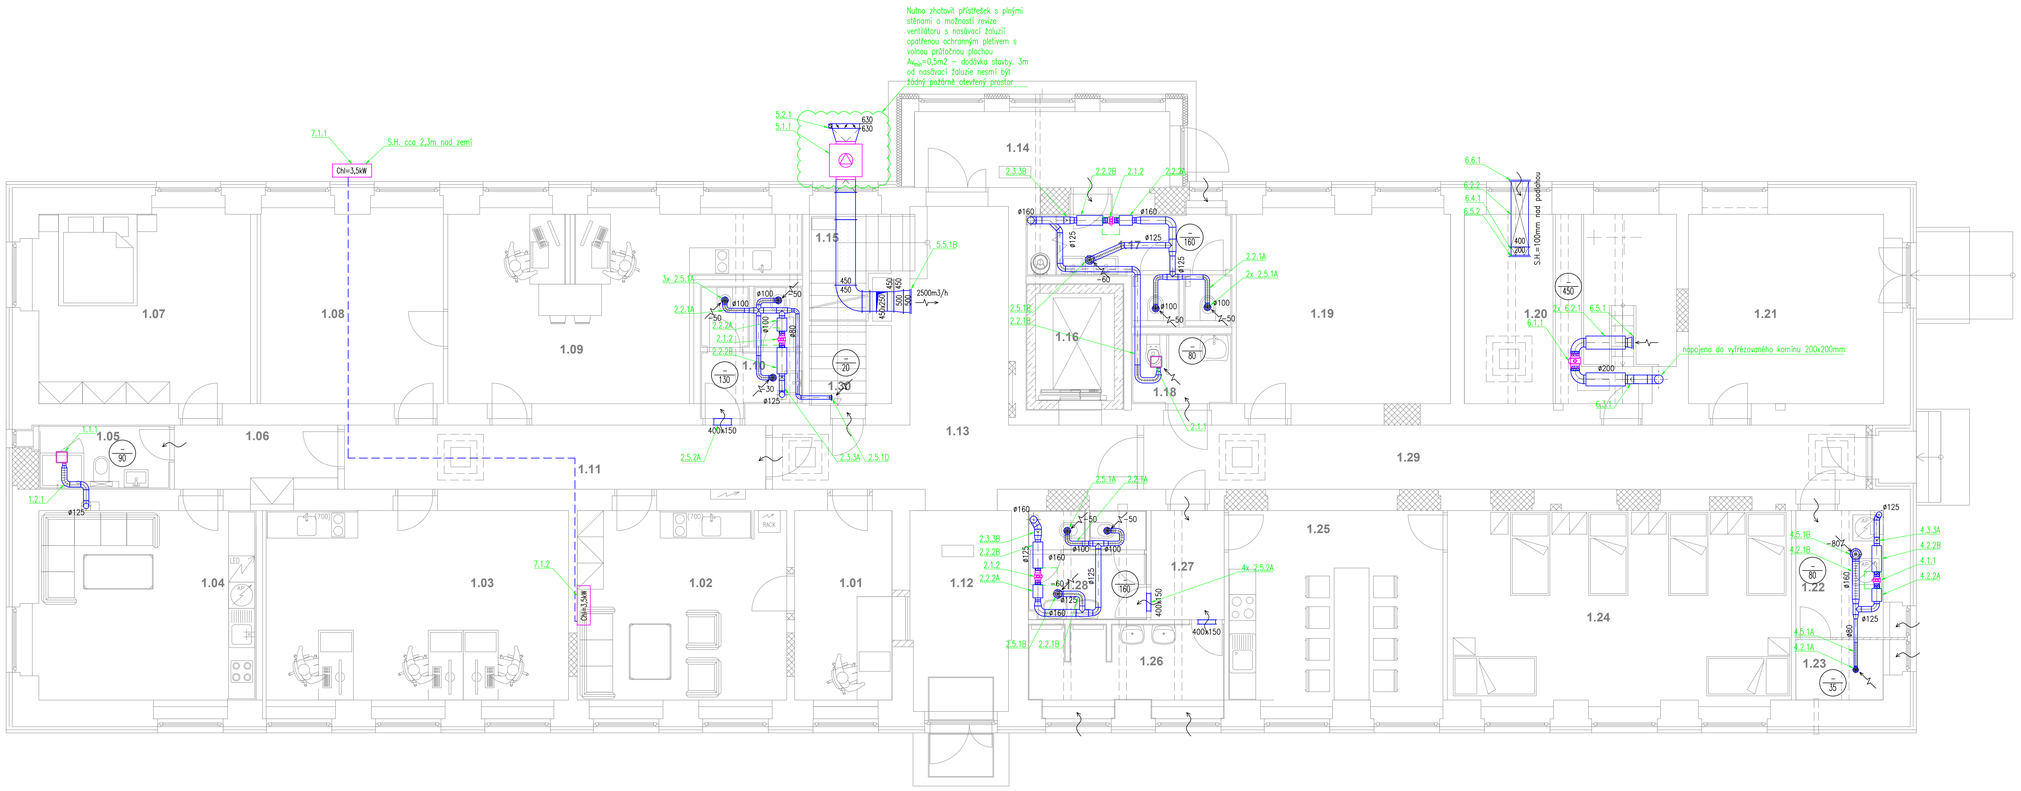

TABULKA MÍSTNOSTÍ

Číslo místnosti	Název místnosti	Plochy m²
1.01	VRÁTNICE	9,70
1.02	VRÁTNICE – SPOL. PROSTOR	20,80
1.03	SOCIÁLNÍ SLUŽBA SAS PRÁCE S RODINAMI+AZYL.DŮM	30,00
1.04	POKOJ + K.K. – BYT Č.1	21,60
1.05	KOUPELNA – BYT Č.1	4,50
1.06	ZÁDVEŘÍ – BYT Č.1	5,80
1.07	LOŽNICE – BYT Č.1	21,05
1.08	SKLAD – TERÉNNÍ PRAC.	18,20
1.09	TERÉNNÍ PROGRAM PRÁCE S JEDNOTL.+AZYL.DŮM	27,65
1.10	WC ZAMĚSTNANCI	6,00
1.11	CHODBA – LEVÁ ČÁST	14,20
1.12	VSTUPNÍ CHODBA	11,25
1.13	CHODBA – STŘEDNÍ ČÁST	23,90
1.14	VSTUP, ZÁDVEŘÍ ZE ZAHRADY	9,80
1.15	SCHODIŠTĚ DO 2.NP	7,65
1.16	VÝTAHOVÁ ŠACHTA	4,45
1.17	SOC. ZÁZEMÍ MUŽI A ŽENY	9,75
1.18	WC INVALIDÉ	3,70
1.19	SKLAD – NOCLEHÁRNA	21,80
1.20	TECH. MÍSTNOST – VÝMĚNÍK	20,60
1.21	SKLAD – AZYL.DŮM+OSTATNÍ	19,40
1.22	PRÁDELNA – NOCLEHÁRNA	5,80
1.23	SKLAD PRÁD. – NOCLEHÁRNA	2,80
1.24	NOCLEHÁRNA	34,20
1.25	KUCHYŇKA – NOCLEHÁRNA	21,30
1.26	SPRCHY – NOCLEHÁRNA	7,65
1.27	CHODBA – NOCLEHÁRNA	4,20
1.28	SOC. ZÁZEMÍ – NOCLEHÁRNA	6,40
1.29	CHODBA – PRAVÁ ČÁST	25,40
1.30	MÍSTNOST UPS	3,40

CENTRUM SOCIÁLNÍCH SLUŽEB A UBYTOVNA Č.P. 2470 VARNSDORF

MÍSTO STAVBY: T.G.MASARYKA 2470, PARCELA Č.1685 a 1686/1, 407 47, K.Ú. VARNSDORF

INVESTOR
MĚSTO VARNSDORF
NÁM. E. BENEŠE 470, VARNSDORF
407 47

GENERÁLNÍ PROJEKTANT
D&C Power s.r.o.
VIKTORA HUGA 359/6, SMÍCHOV, 150 00 PRAHA 5
IČ:04656229, DIČ:CZ04656229
JEDNATEL: JAKUB FRAJKOVSKÝ

MAJITEL POZEMKU
MĚSTO VARNSDORF
NÁM. E. BENEŠE 470, VARNSDORF

PROJEKTANT PROFESE VZDUCHOTECHNIKA
ING. TOMÁŠ KOŠŤÁK
ČKAIT 0014283

STUPEŇ	DATUM	MĚŘÍTKO	Č. VÝKR.
DOKUMENTACE PRO PROVEDENÍ STAVBY	09 / 2021	1 : 50	D.1.4.B.03
ČÁST: D.1.4.B - VZT	PŮDORYS 1.NP		Č. PARÉ