


PŮDORYS 2.NP - NOVÝ STAV - 1:50

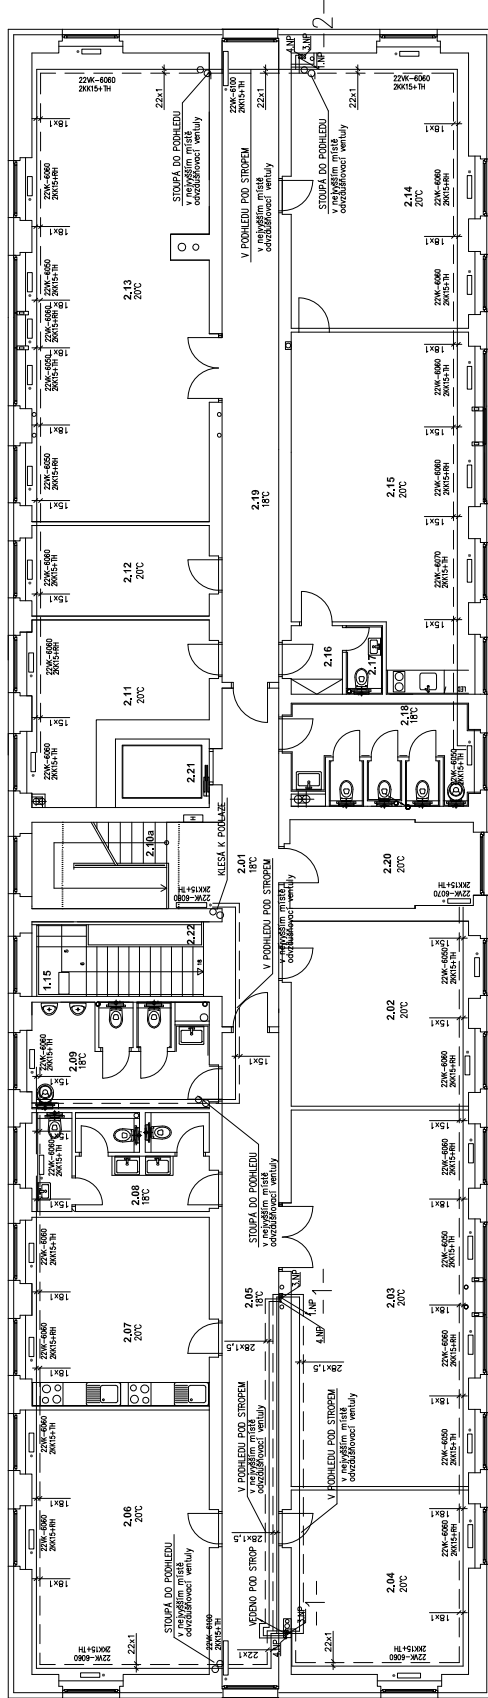

POZNAMKA:
POTRUBI JE MĚŘENÉ, TEPELNĚ IZOLOVANÉ,
K TĚLOSŮM JE VEDENO U POOLAYI PODĚL ZDI A JE ZAŘÍŠŤOVÁNO
NA CHOUBĚ JE VEDENO POD STROPEM V PODHLEDU

[illegible]